

DD
ESCALA: 1:100




TABELA DE PORTAS - ILUMINAÇÃO/VENTILAÇÃO							
CODIGO	AMBIENTE	NOME	COEF. EXIGIDA (1/X)	ILUMINAÇÃO		VENTILAÇÃO	
				ÁREA PROJ.	ÁREA PROJ.	ÁREA PROJ.	ÁREA PROJ.
P1	Área Aberta	7,84 m²	8	0,88 m²	7,96 m²	3,50 m²	3,50 m²
P2	Recepção	18,53 m²	8	2,32 m²	4,20 m²	2,10 m²	2,10 m²
P3	Sala	12,84 m²	8	1,61 m²	0,75 m²	0,54 m²	0,54 m²
P4	Recepção	9,34 m²	8	1,17 m²	0,58 m²	0,28 m²	0,28 m²
P5	Recepção	10,80 m²	8	1,35 m²	0,63 m²	0,28 m²	0,28 m²
P6	Sala	152,69 m²	8	19,09 m²	10,53 m²	9,54 m²	9,54 m²
P7	Sala	152,69 m²	8	19,09 m²	10,53 m²	9,54 m²	9,54 m²
P8	Sala	152,69 m²	8	19,09 m²	10,53 m²	9,54 m²	9,54 m²
P9	Sala	152,69 m²	8	19,09 m²	10,53 m²	9,54 m²	9,54 m²
P10	Sala	152,69 m²	8	19,09 m²	10,53 m²	9,54 m²	9,54 m²

TABELA DE JANELAS - ILUMINAÇÃO/VENTILAÇÃO							
CODIGO	AMBIENTE	NOME	COEF. EXIGIDA (1/X)	ILUMINAÇÃO		VENTILAÇÃO	
				ÁREA PROJ.	ÁREA PROJ.	ÁREA PROJ.	ÁREA PROJ.
J1	Sala	5,70 m²	8	0,71 m²	0,45 m²	0,36 m²	0,36 m²
J2	Recepção	2,98 m²	8	0,37 m²	0,20 m²	0,15 m²	0,15 m²
J3	Recepção	19,81 m²	8	2,48 m²	1,24 m²	0,56 m²	0,56 m²
J4	Recepção	19,81 m²	8	2,48 m²	1,24 m²	0,56 m²	0,56 m²
J5	Recepção	19,81 m²	8	2,48 m²	1,24 m²	0,56 m²	0,56 m²
J6	Recepção	19,81 m²	8	2,48 m²	1,24 m²	0,56 m²	0,56 m²
J7	Recepção	19,81 m²	8	2,48 m²	1,24 m²	0,56 m²	0,56 m²
J8	Recepção	19,81 m²	8	2,48 m²	1,24 m²	0,56 m²	0,56 m²
J9	Recepção	19,81 m²	8	2,48 m²	1,24 m²	0,56 m²	0,56 m²
J10	Recepção	19,81 m²	8	2,48 m²	1,24 m²	0,56 m²	0,56 m²


TABELA DE PORTAS			
CODIGO	LARGURA	ALTURA	QUANT.
P1	0,80	2,10	5
P2	0,80	2,10	3
P3	0,70	2,10	1
P4	1,00	2,10	2
P5	0,80	1,80	8
P6	0,80	1,80	1
P7	1,00	2,10	1
P8	1,00	2,10	1
P9	2,80	2,10	2
P10	2,80	2,10	2
P11	4,20	2,10	4



CC
ESCALA: 1:100

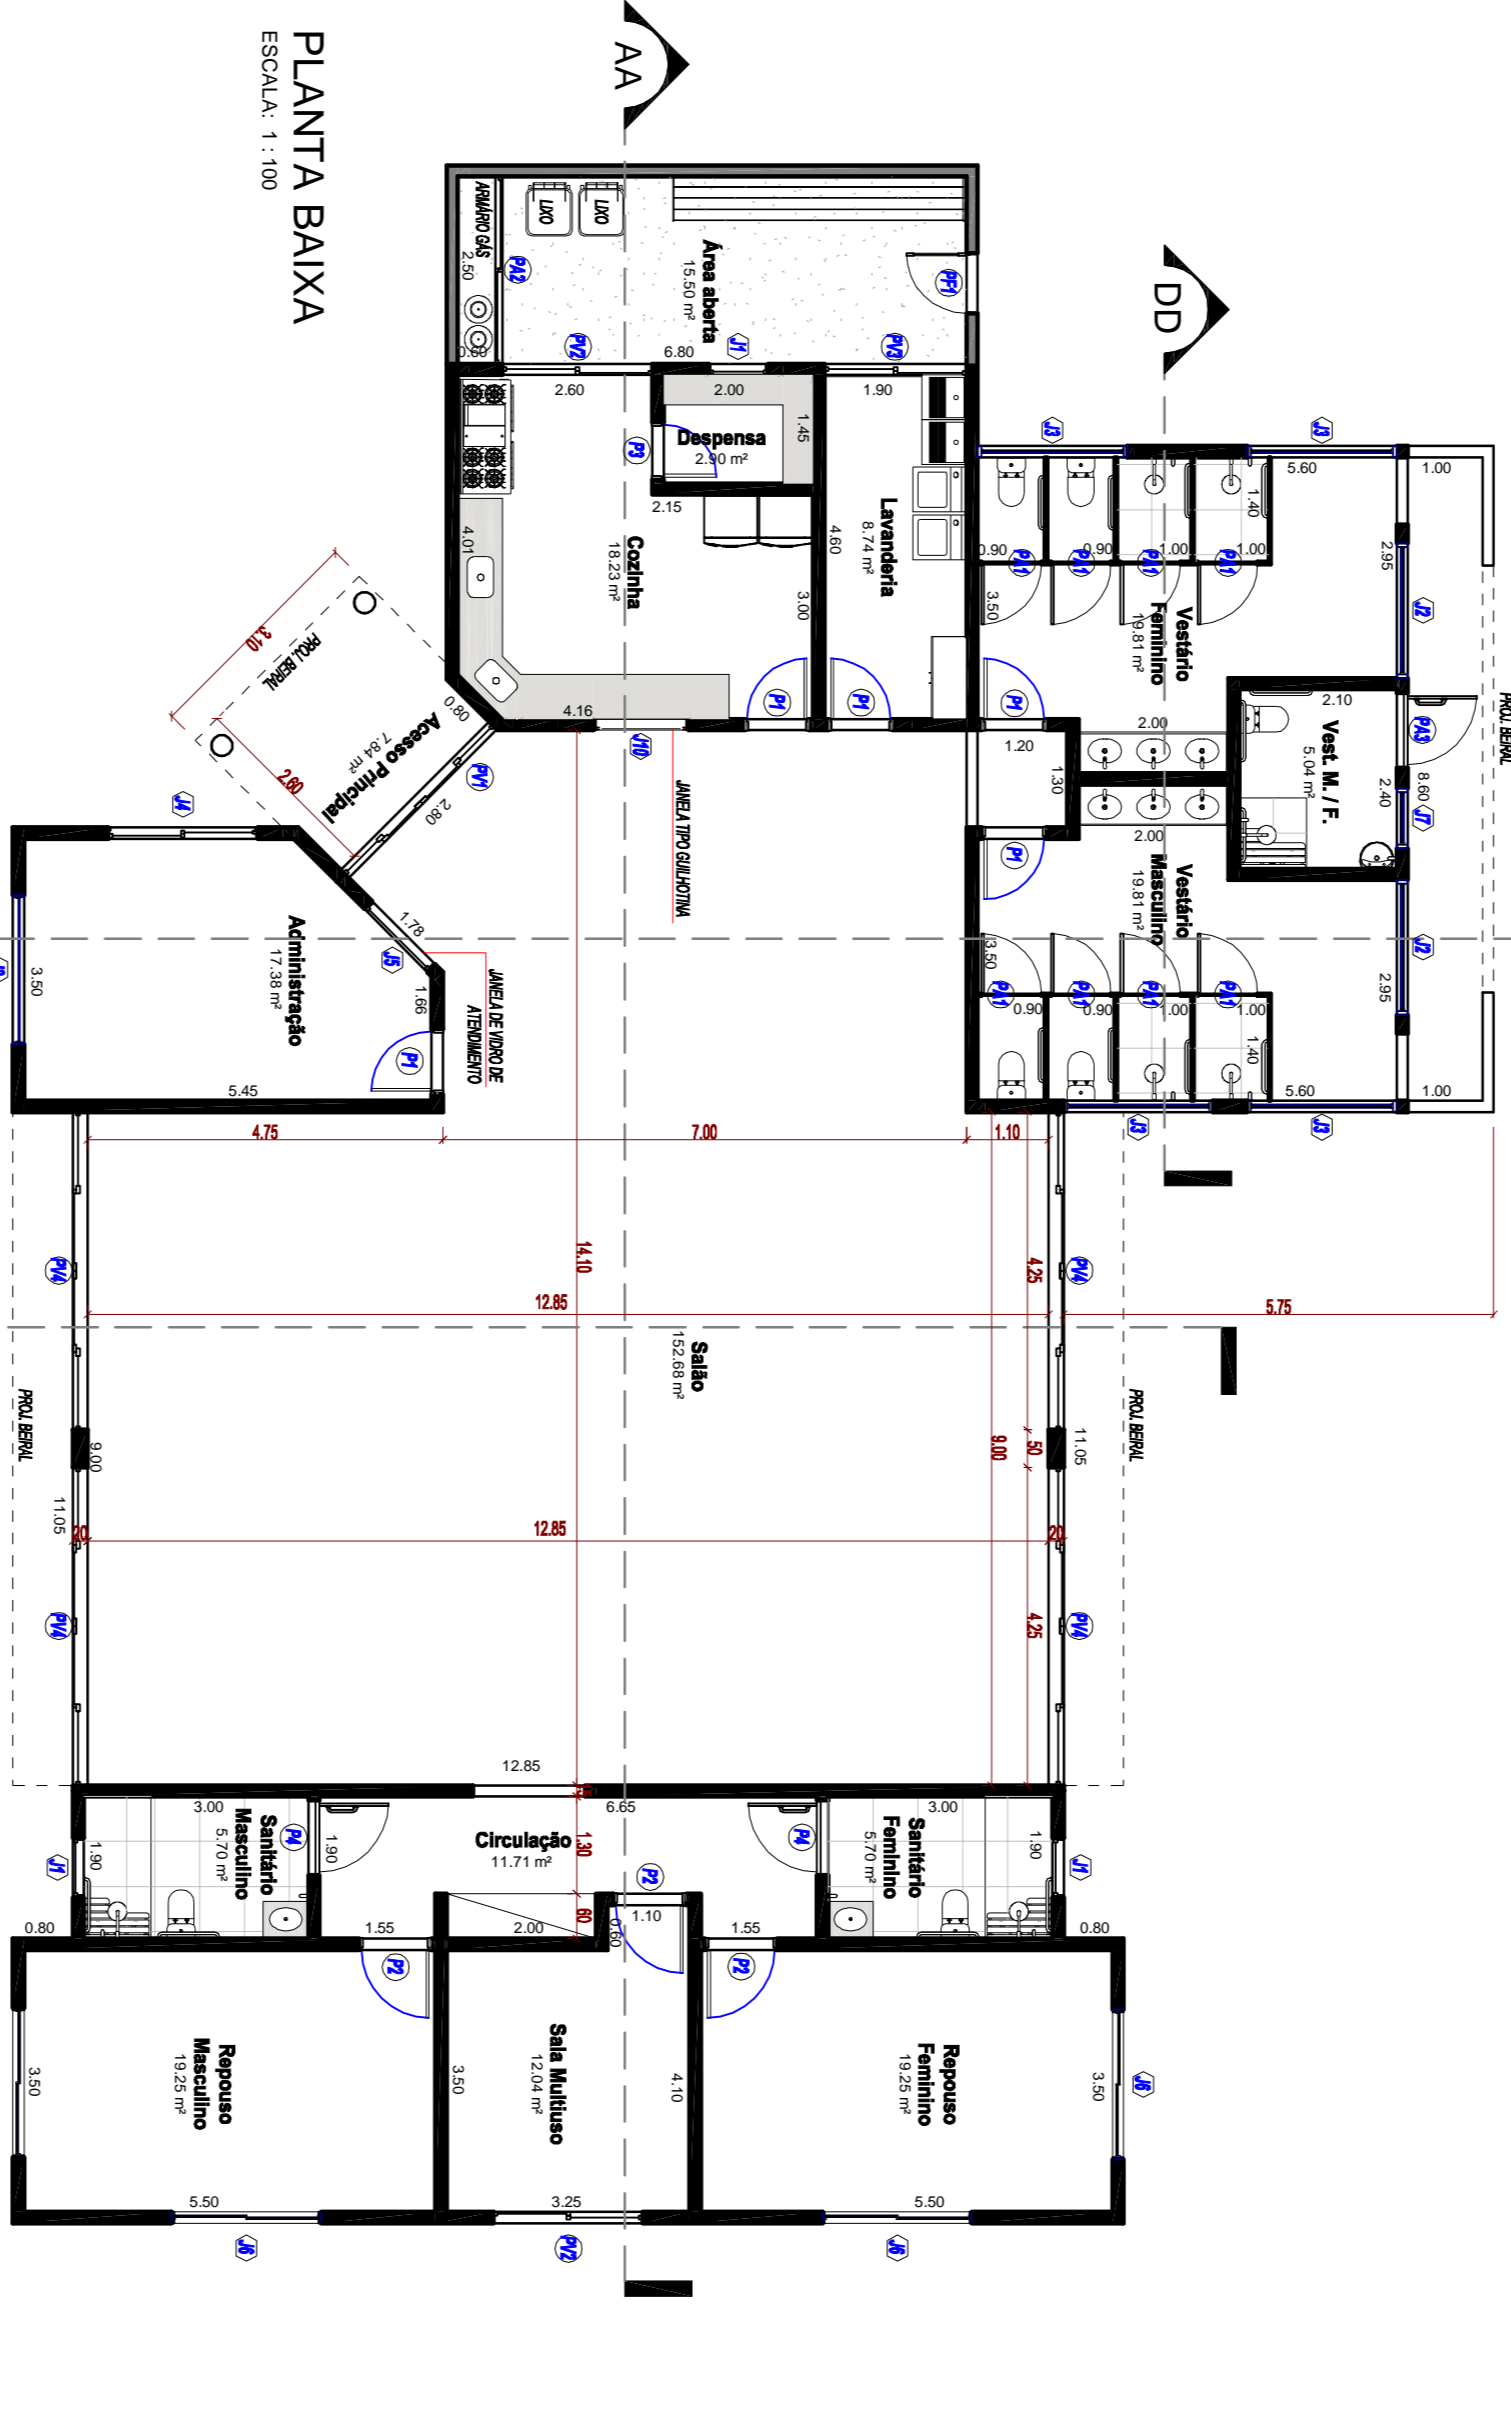

PLANTA BAIXA
ESCALA: 1:100

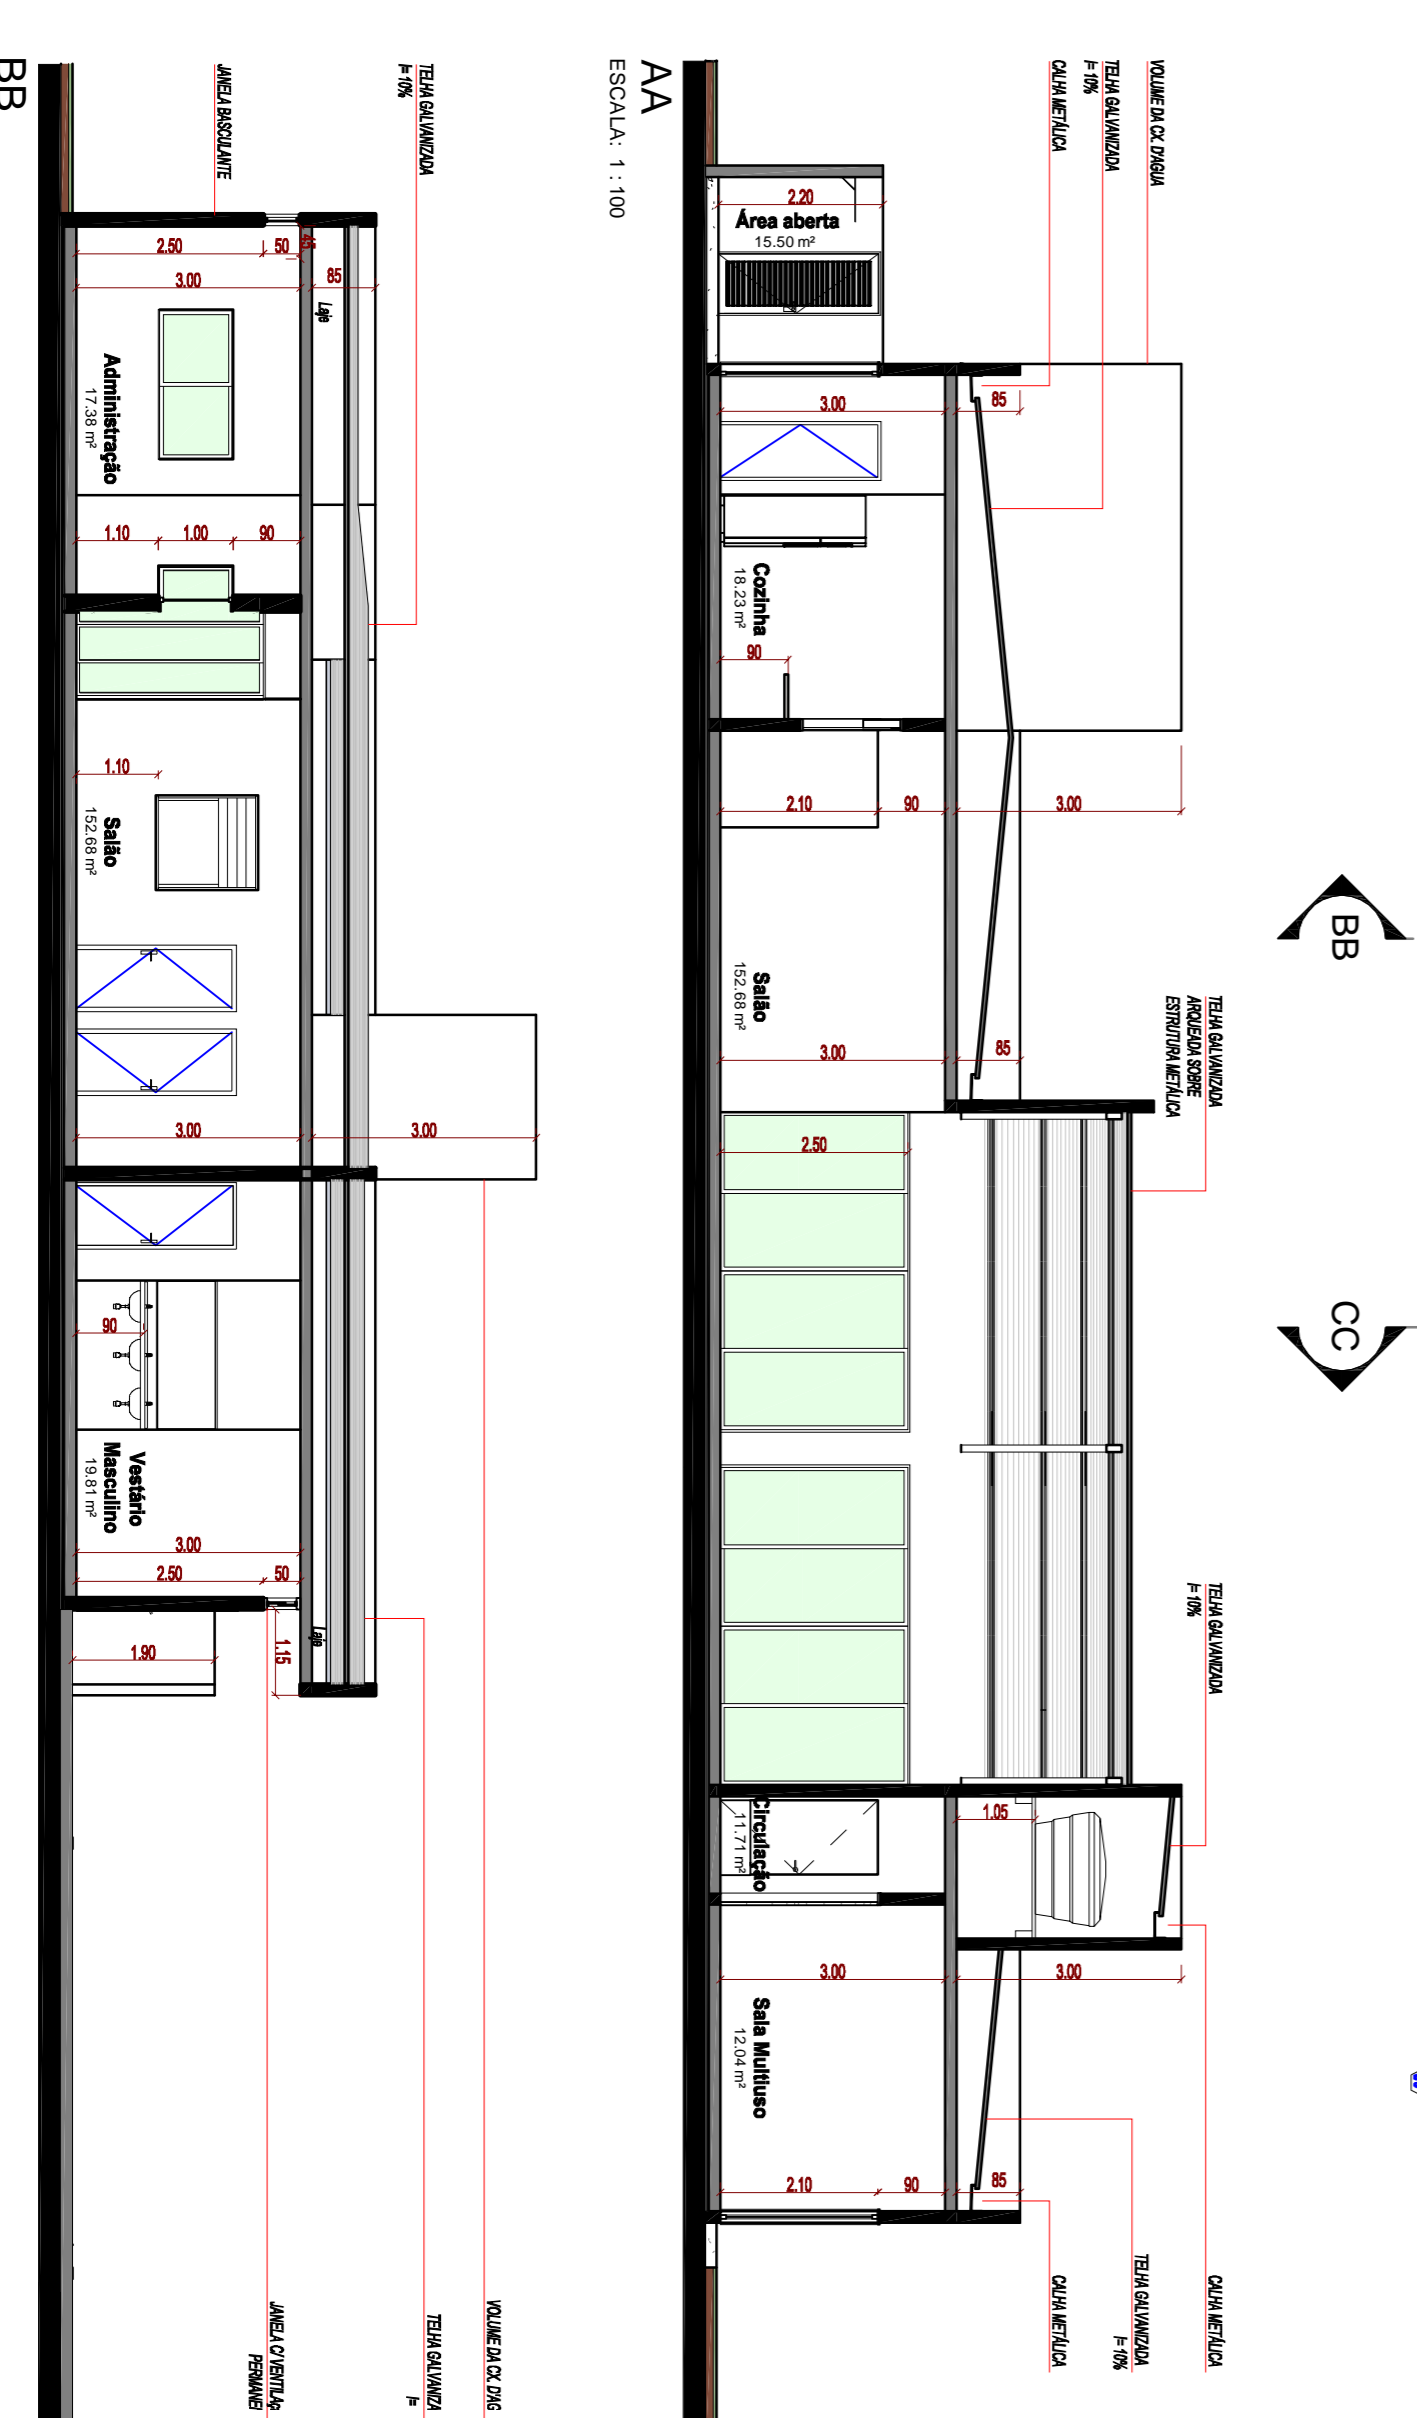

PLANTA DE COBERTURA
ESCALA: 1:200

BB
ESCALA: 1:100

PROJETO BÁSICO CENTRO DIA PARA IDOSOS Prefeitura Municipal de Orindiva - SP. Rua Pedro Julio, Quadra "K", Lote Institucional - "B, Morad do Sol", Orindiva/SP. Escala: Como indicado		DATA: 20/07/2021 TÍTULO: Única	
SITUAÇÃO S/ ESCALA 		TABELA DE OCUPIÇÃO Tabela com 2 colunas: Descrição, Área em m².	

PREFEITURA PREFEITURA MUNICIPAL DE ORINDIVA Rua: João de Deus, 150 - Jd. São João CEP: 13.188-000 Fone: (13) 391-9400 E-mail: prefeitura@orindiva.sp.gov.br	CASO EDUARDO FRANCO DA SILVA Eng. CIVIL, resp. Técnico: 0383-509758/160
--	--