



COBERTURA - DEMOLIDO
ESCALA 1 : 200

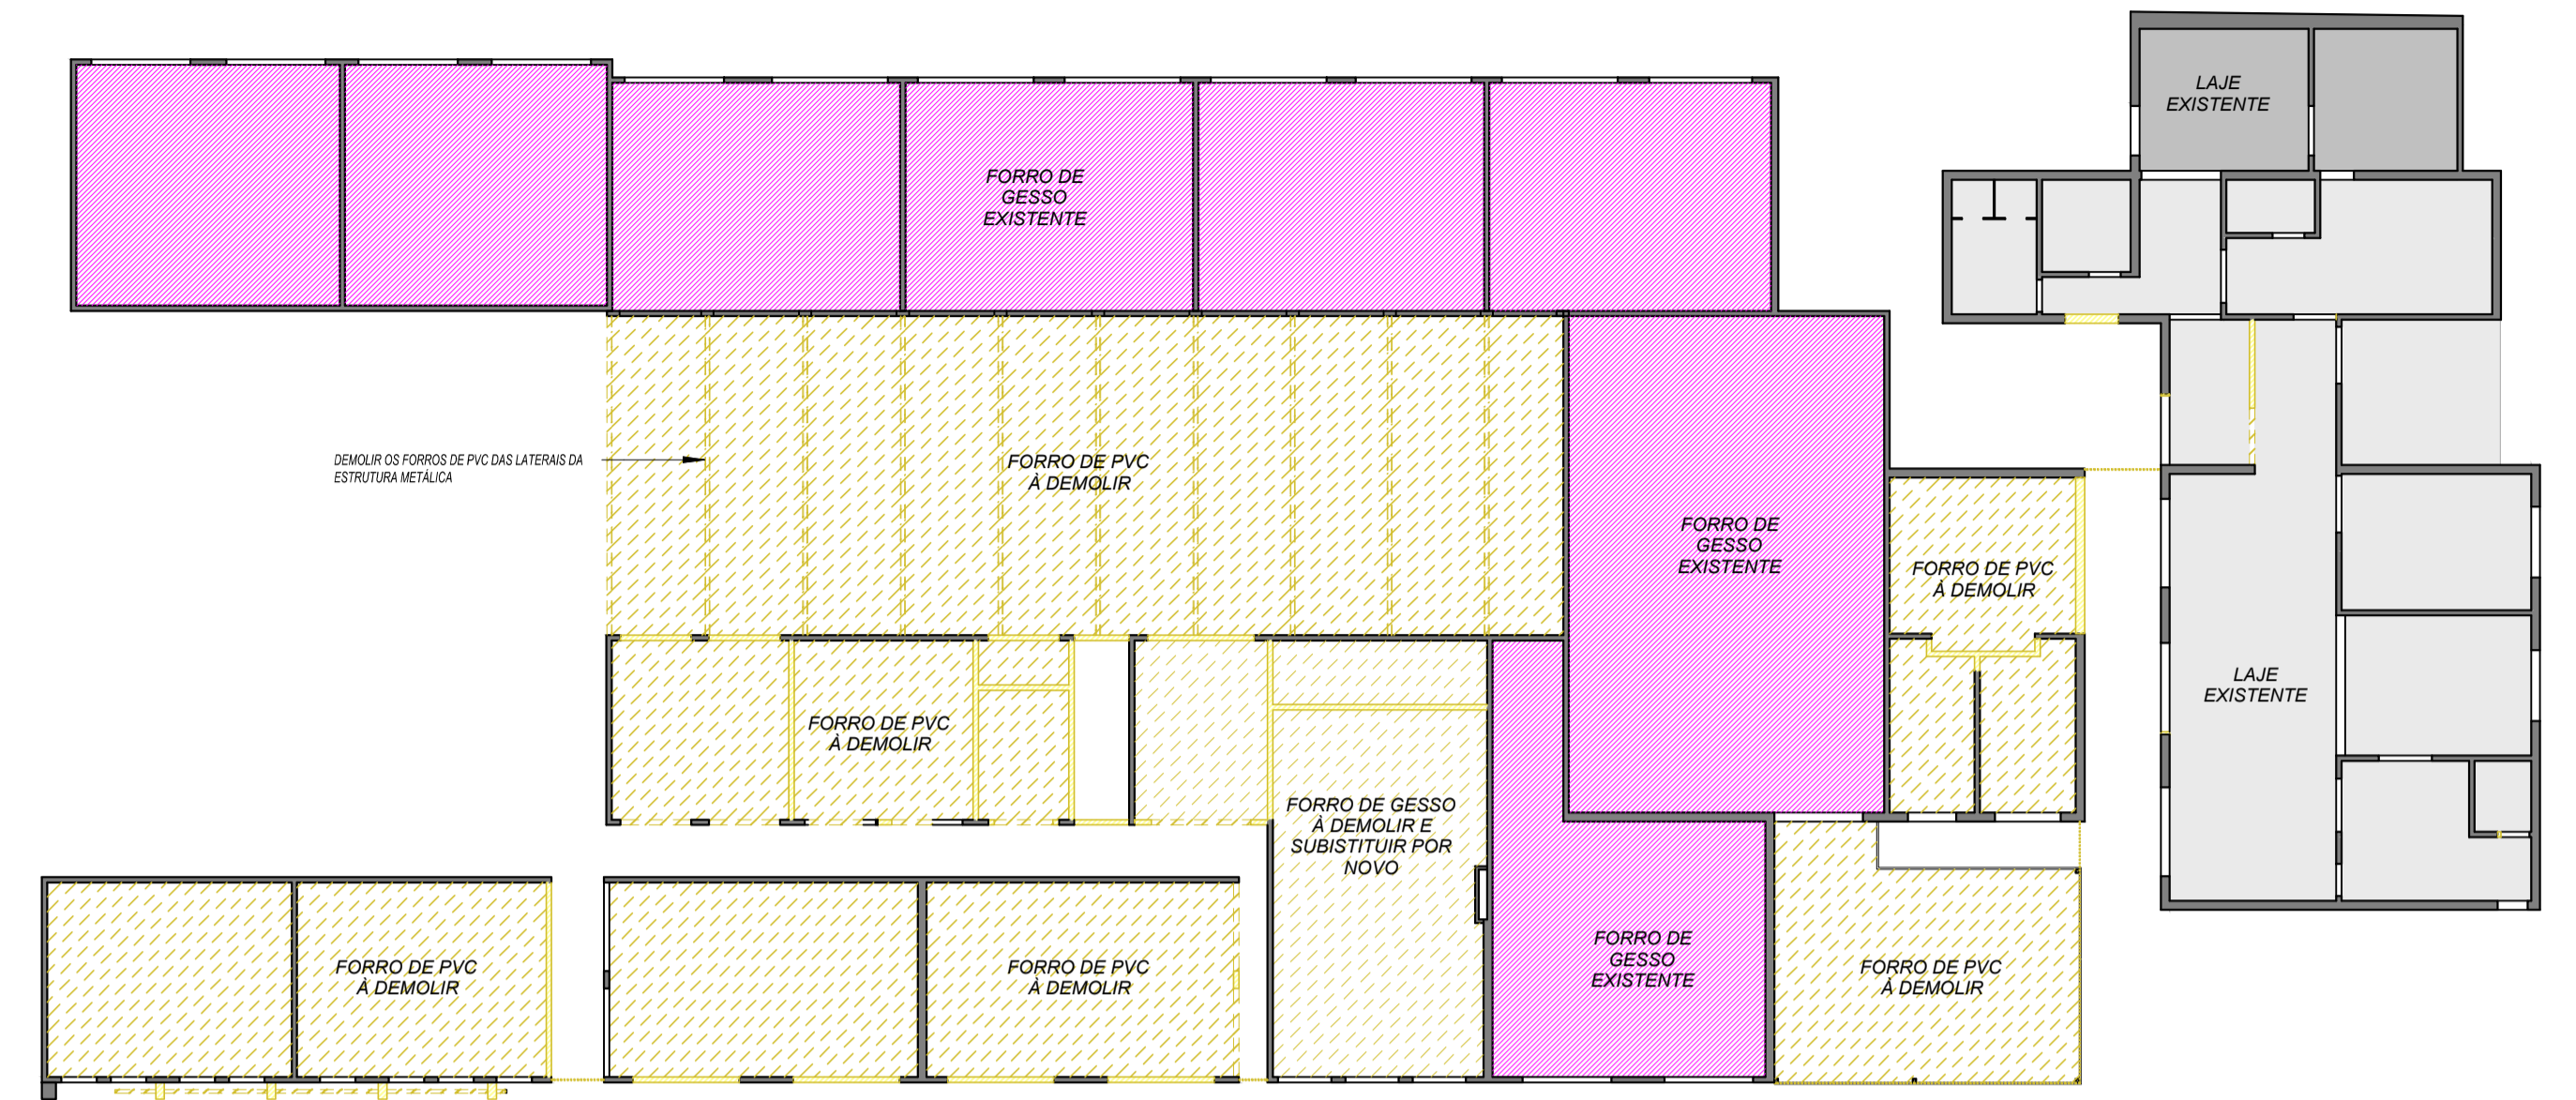

PLANTA DE FORRO DEMOLIDO
ESCALA 1 : 200

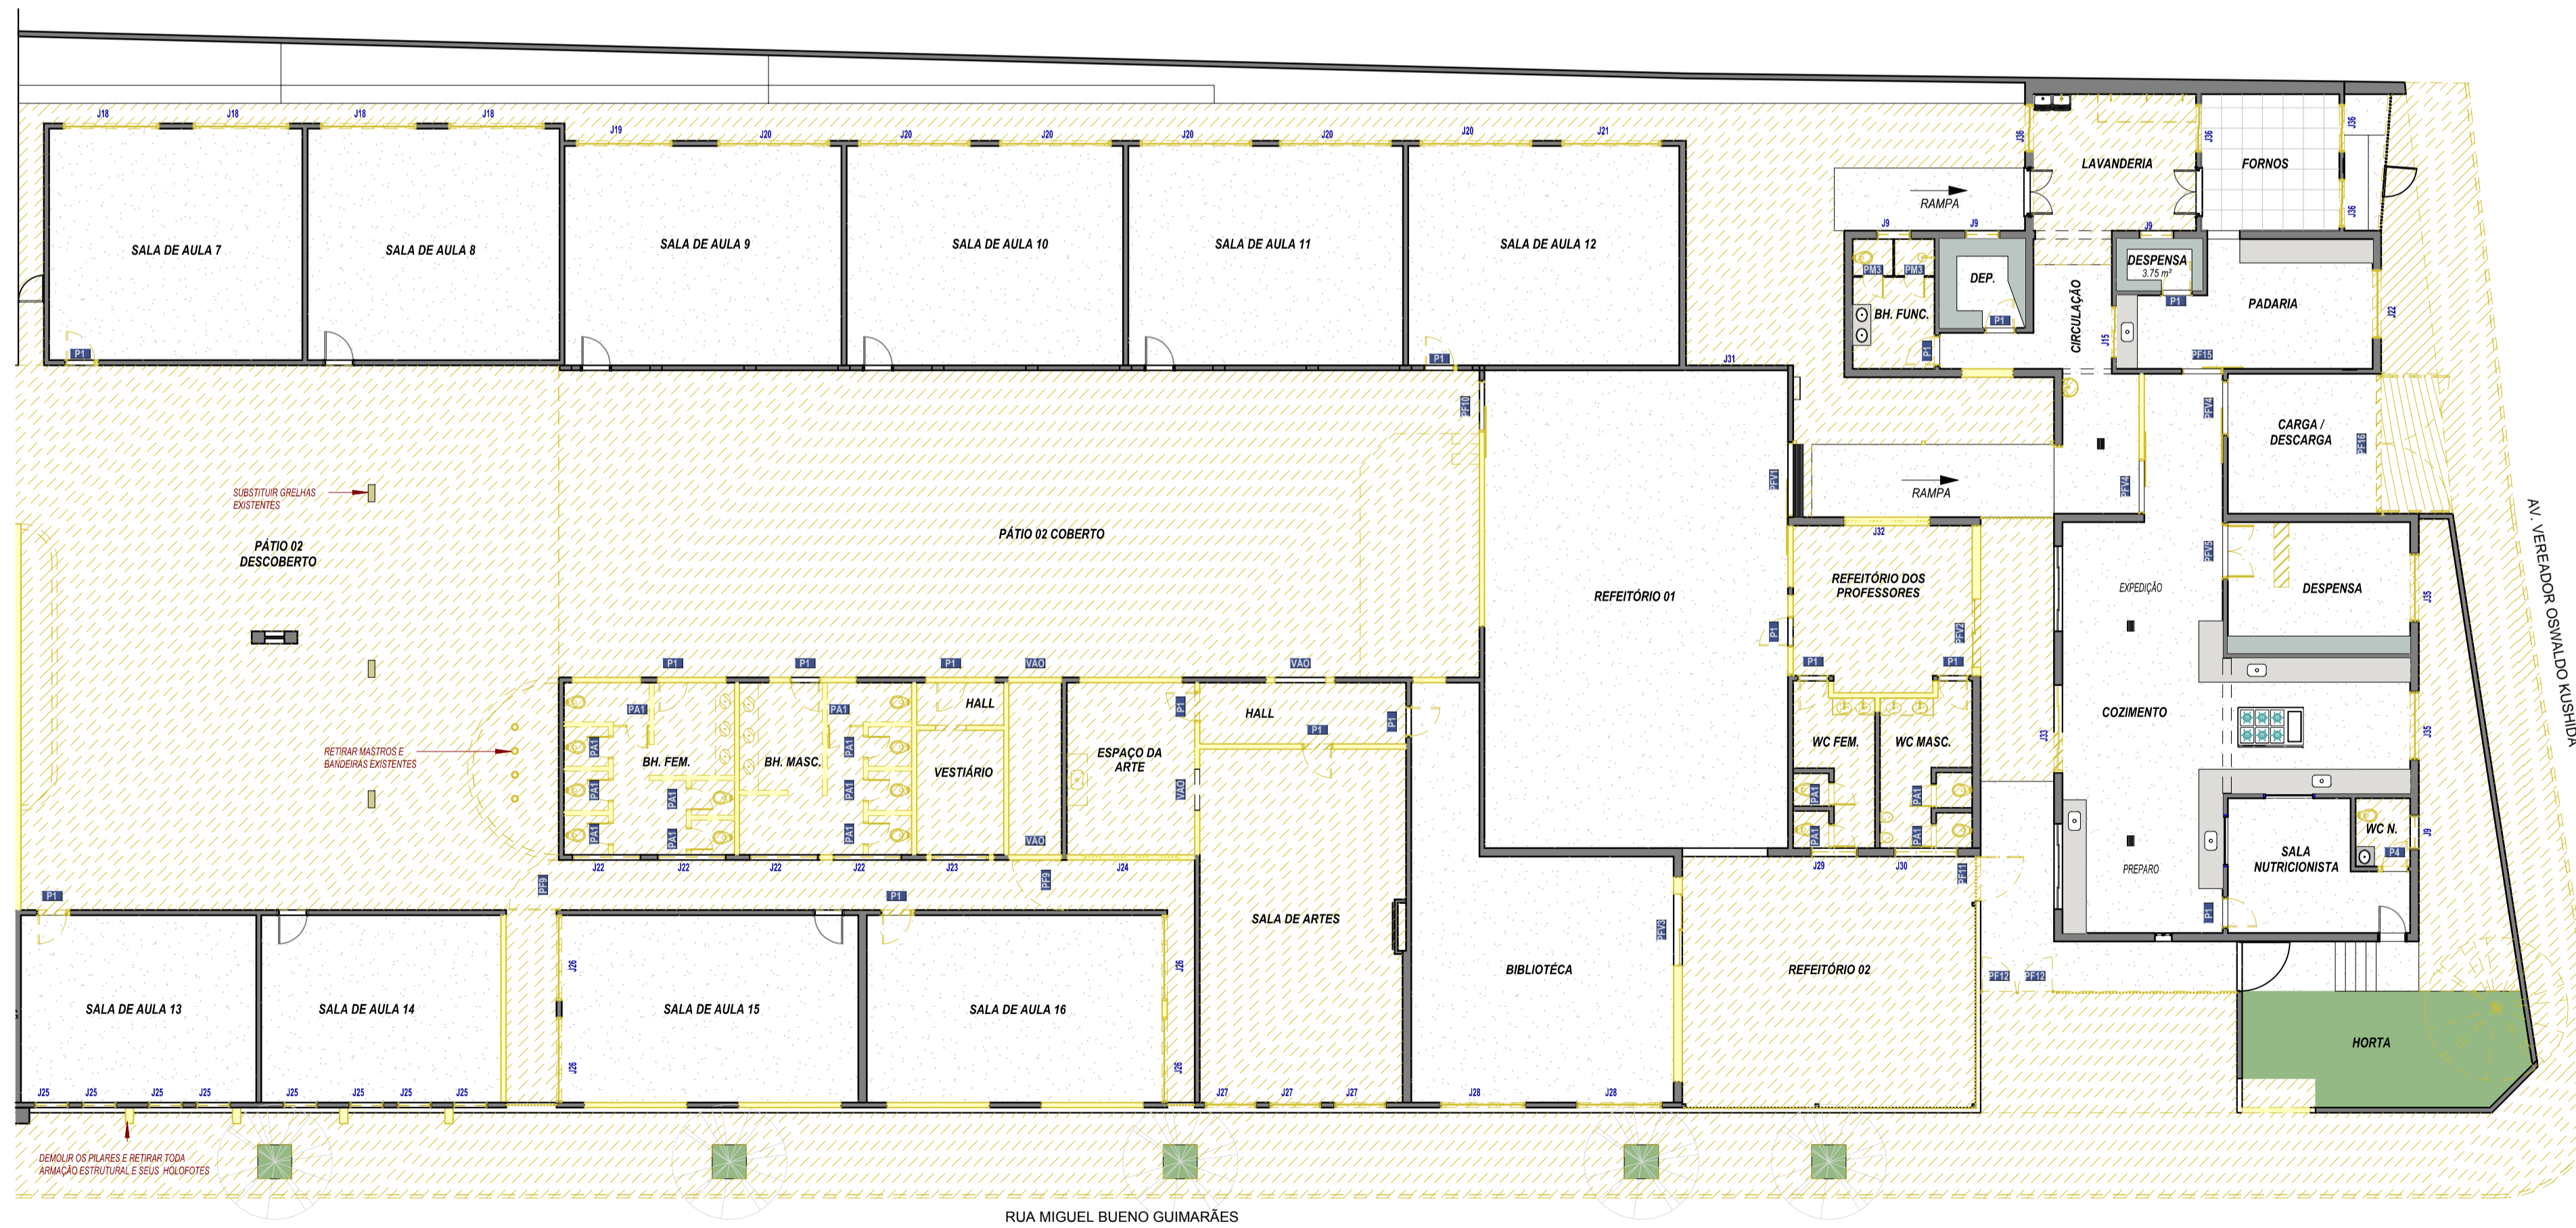


PLANTA BAIXA DEMOLIDO
ESCALA 1 : 150

TIPO	ÁREA
Telha galvanizada trapozoidal	23,37 m ²

TIPO	ÁREA
Forro de Gesso - Acartonado	91,53 m ²
Forro de PVC	564,17 m ²
Forro de PVC - Laterais da estrutura metálica	197,83 m ²

ID.	LARGURA	ALTURA	PEITORIL	ÁREA	QTDE.
J09	1,00	0,50	1,60	0,50 m ²	4
J15	1,50	1,00	1,10	1,50 m ²	1
J18	2,90	1,50	1,15	4,43 m ²	4
J19	2,80	1,80	1,05	5,04 m ²	1
J20	3,27	1,80	1,05	5,89 m ²	6
J21	2,90	1,90	1,05	5,22 m ²	1
J22	2,00	0,80	<varia>	1,60 m ²	1
J23	1,85	0,80	1,80	1,32 m ²	5
J24	2,90	0,90	1,70	2,52 m ²	1
J25	1,00	0,90	1,87	0,90 m ²	8
J26	2,90	1,80	1,15	4,90 m ²	4
J27	1,50	0,90	1,87	1,35 m ²	3
J28	2,50	0,90	1,87	2,25 m ²	2
J29	1,36	0,72	1,90	0,98 m ²	1
J30	1,86	0,72	1,90	1,34 m ²	1
J31	2,10	0,75	1,96	1,58 m ²	1
J32	2,50	1,00	1,10	2,50 m ²	1
J33	2,50	1,00	1,10	2,50 m ²	1
J35	2,00	1,00	1,10	2,00 m ²	2
J36	1,40	0,75	1,85	1,05 m ²	4
TOTAL GERAL					52

ID.	LARGURA	ALTURA	ÁREA	ÁREA BRUTA C/ BATENTE	QTDE.
P1	0,83	2,10	1,74 m ²	1,89 m ²	17
P4	0,73	2,10	1,53 m ²	1,68 m ²	1
PA1	0,82	1,60	0,99 m ²	1,12 m ²	14
PF9	1,47	1,90	2,79 m ²	2,79 m ²	2
PF10	1,50	2,10	3,15 m ²	3,15 m ²	1
PF11	1,30	1,90	2,47 m ²	2,47 m ²	1
PF12	0,99	1,85	1,84 m ²	1,92 m ²	2
PF16	1,20	2,10	2,52 m ²	2,52 m ²	1
PF16	4,10	2,60	9,20 m ²	9,20 m ²	1
PFV1	2,20	2,00	4,40 m ²	4,40 m ²	1
PFV2	2,00	2,10	4,20 m ²	4,20 m ²	1
PFV3	2,10	2,10	4,41 m ²	4,41 m ²	1
PFV4	1,60	2,10	3,36 m ²	3,36 m ²	2
PFV5	1,60	2,10	3,36 m ²	3,36 m ²	1
PM3	0,60	1,80	1,08 m ²	1,08 m ²	2
TOTAL GERAL					48

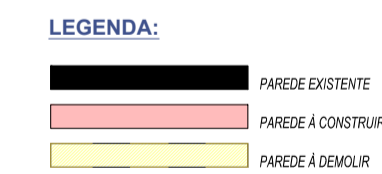

MIRELI CRISTINA LEITE RUVIERI MARTINS
PROFESSORA MUNICIPAL
CNPJ: 45.148.970/0001-77

CASSIO EDUARDO FRANCHI DA SILVA
ENGENHEIRO CIVIL
CNPJ: 45.148.970/0001-77

EDUARDO MENEZES BARCELOS
ARQUITETO
CNPJ: 45.148.970/0001-77

	AV 17, 872, CONQUISTA - ROLÂNDIA-SP-CEL: 17 98123-8335 CNPJ: 40.906.085/0001-24 Assunto: DEMOLIÇÃO - PLANTA / COBERTURA / FORROS Piloto	FASE: PROJETO BÁSICO Data: 28/07/2023
	Reforma Escola Joaquim Mendonça - Fase II / Cozinha Piloto	Escala: Como indicado Folha:
Proprietário: Prefeitura Municipal de Orindiúva - SP. Local: RUA MIGUEL BUENO GUIMARÃES - ORINDIÚVA - SP	Rev. formato: R03 Folha: A1 01/03	