



- LEGENDA DE PISOS E REVESTIMENTOS:**
- 1 PISO EM PORCELANATO P1 - TOM DE MARROM BRANCO
  - 2 PISO EM PORCELANATO P4 - TOM DE MARROM BRANCO
  - 3 PISO EM CONCRETO DESDEMPENADO POLIDO
  - 4 PISO GRANITE
- LEGENDA PINTURA:**
- 1 PINTURA EM TINTA PISO - COR GRATE
  - 2 PAREDES INTERNAS - TINTA ACRILICA LATEX FISSO ANTIUMFO - COR BRANCO GELADO
  - 3 PAREDES EXTERNAS - TINTA ACRILICA LATEX FISSO ANTIUMFO - COR BRANCO GELADO
  - 4 PINTURA EM TINTA ACRILICA GEBRATED - COR BRANCO PADRÃO
  - 5 PINTURA EM TINTA ACRILICA - COR BRANCO NEVE
- LEGENDA:**
- 1 PAREDE EXISTENTE
  - 2 PAREDE A CONSTRUIR
  - 3 PAREDE A DECONSTRUIR
- LEGENDA:**
- 1 PROPOSTA DE ONDE DESEJE A TUBULAÇÃO DE ÁGUAS PLUVIAIS

**PLANTA BAIXA À CONSTRUIR**  
ESCALA 1 : 100

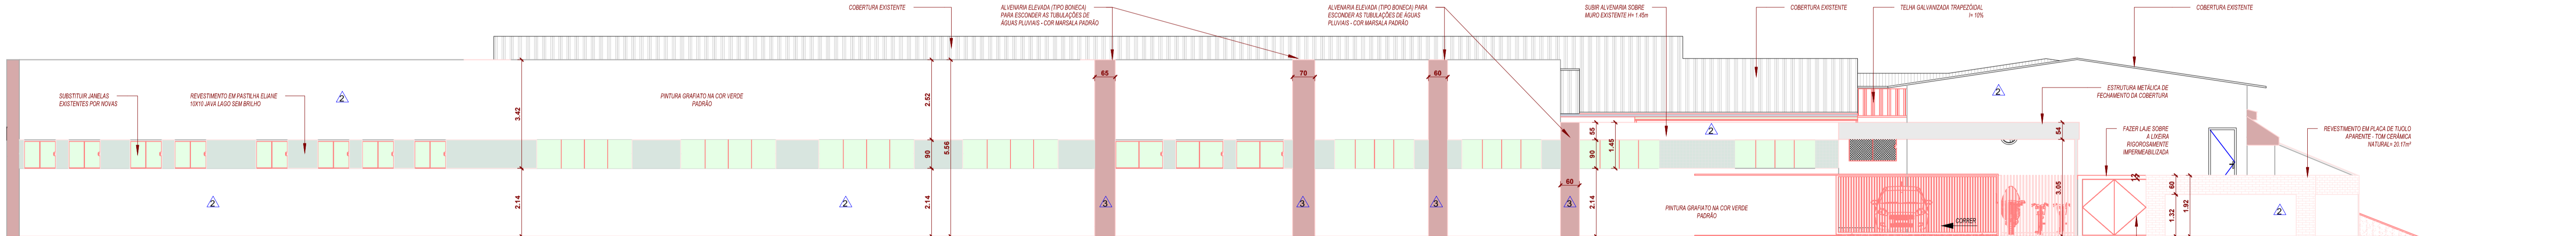

**FACHADA FRONTAL**  
ESCALA 1 : 100

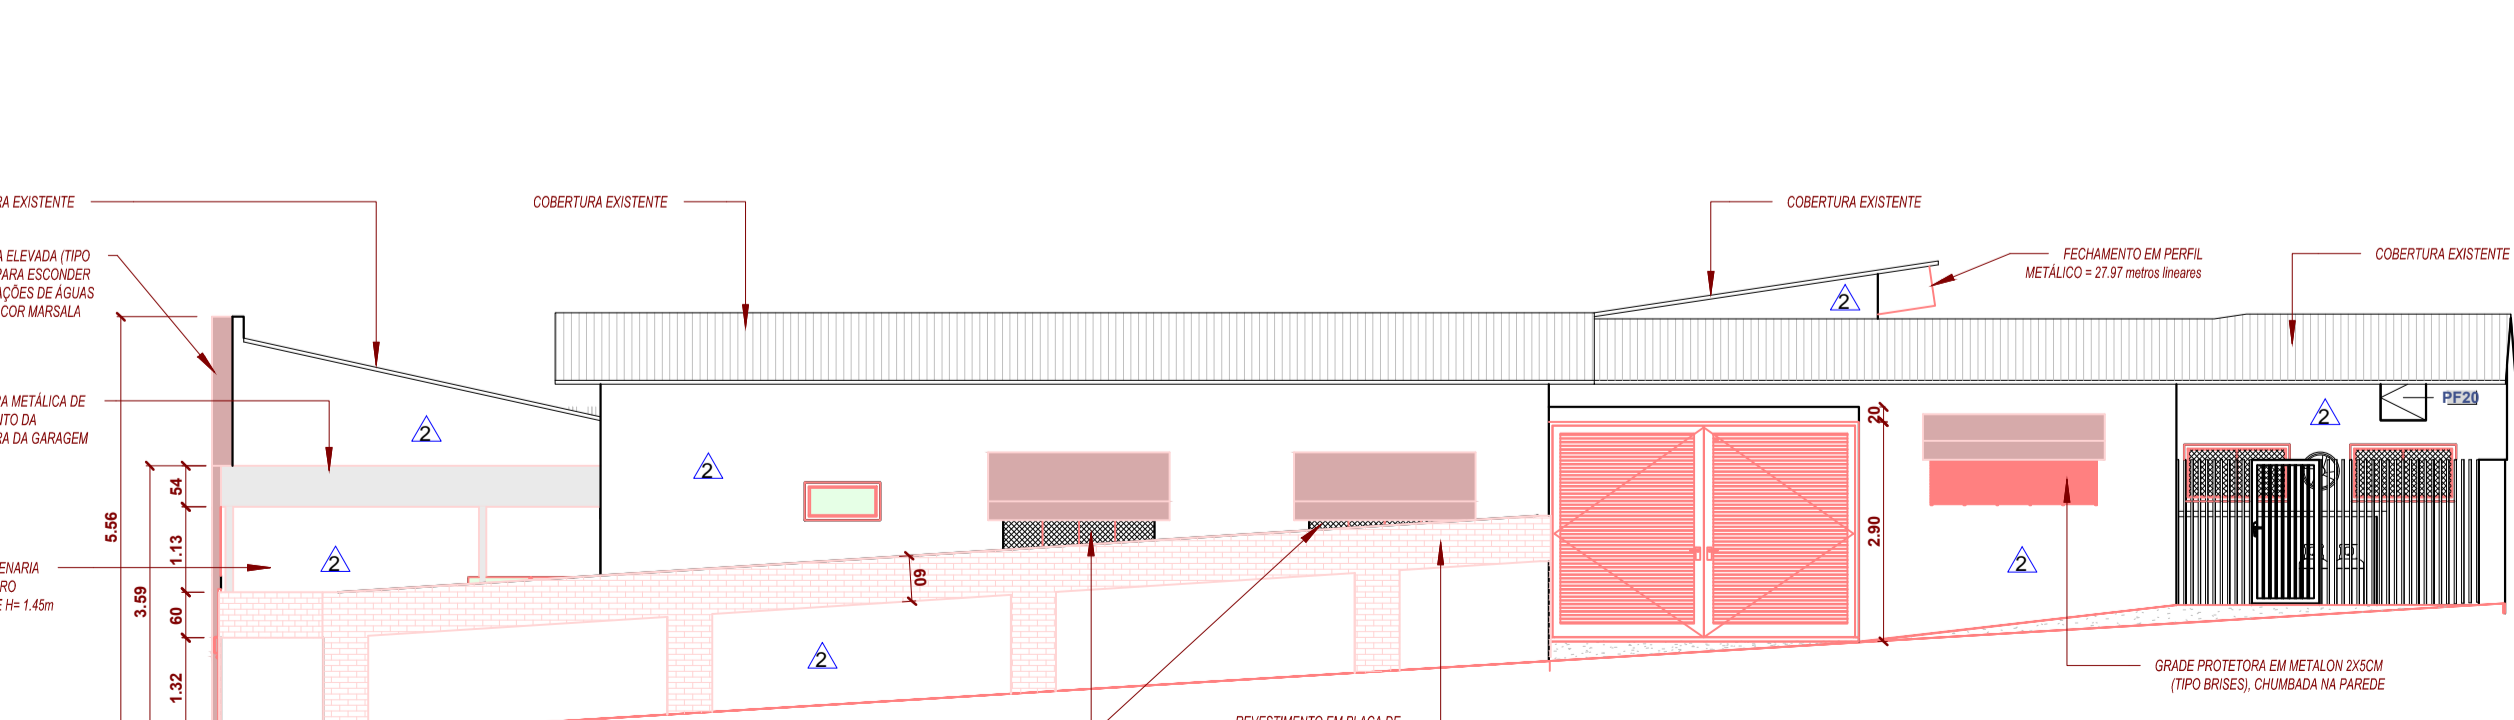

**FACHADA DIREITA**  
ESCALA 1 : 100

**QUADRO DE JANELAS NOVAS**

ID.	DESCRIÇÃO	LARGURA ÚTIL	ALTURA ÚTIL	PEITORIL	ÁREA	QTDE.
J09	Janela basculante em vidro Blindex fumê	1,10	0,90	1,00	0,90 m²	3
J15	Janela de correr em vidro Blindex fumê	1,50	1,00	1,10	1,50 m²	1
J18	Janela de correr em vidro Blindex fumê	2,80	1,60	1,15	4,48 m²	4
J19	Janela de correr em vidro Blindex fumê	2,80	1,80	1,05	5,04 m²	1
J20	Janela de correr em vidro Blindex fumê	3,27	1,80	1,05	5,89 m²	6
J21	Janela de correr em vidro Blindex fumê	2,90	1,80	1,05	5,22 m²	1
J22	Janela basculante em vidro Blindex fumê	2,90	0,90	<var>	2,61 m²	9
J23	Janela de correr em vidro Blindex fumê com ventilação permanente	1,50	0,90	2,30	0,78 m²	4
J24	Janela de correr em vidro Blindex fumê	3,00	0,90	<var>	2,70 m²	5
J25	Janela de correr em vidro Blindex fumê	1,00	0,90	1,87	0,90 m²	8
J26	Janela de correr em vidro Blindex fumê	1,10	0,90	1,90	0,99 m²	1
J27	Janela de correr em vidro Blindex fumê	1,50	0,90	1,87	1,35 m²	3
J28	Janela de correr em vidro Blindex fumê	2,50	0,90	1,87	2,25 m²	1
J29	Janela em Blindex fumê com ventilação permanente	1,50	0,90	2,75	0,75 m²	1
J30	Janela em Blindex fumê com ventilação permanente	2,00	0,90	2,75	1,80 m²	1
J31	Janela de correr em vidro Blindex fumê com tela ante mosquitos	1,50	1,00	1,10	1,50 m²	1
J32	Janela de correr em vidro Blindex fumê com tela ante mosquitos	2,50	1,00	1,10	2,50 m²	1
J33	Janela de correr em vidro Blindex fumê com tela ante mosquitos	3,00	1,00	1,10	3,00 m²	2
J34	Janela de correr em vidro Blindex fumê com tela ante mosquitos	1,40	0,75	1,05	1,05 m²	3
J35	Janela de correr em vidro Blindex fumê	1,40	0,75	1,05	1,05 m²	1
J36	Janela de correr em vidro Blindex fumê	1,00	0,90	1,60	0,90 m²	1
J37	Janela de correr em vidro Blindex fumê	1,50	0,95	1,15	1,43 m²	1
J38	Janela de correr em vidro Blindex fumê com tela ante mosquitos	2,00	0,90	1,85	1,80 m²	1
J39	Janela de correr em vidro Blindex fumê com tela ante mosquitos	2,00	0,90	1,85	1,80 m²	1
J40	Janela de correr em vidro Blindex fumê com tela ante mosquitos	2,00	0,90	1,85	1,80 m²	1
TOTAL GEAL						63

**QUADRO DE PISOS**


PISOS: TIPO	ÁREA
Concreto deslustrado, com pintura acrílica para pisos - Cor Grate	666,15 m²
Concreto deslustrado polido	243,00 m²
Granite	118,88 m²
Quil	10,75 m²
Porcelanato esmaltado acetinado retificado com resistência PEI 5 - Tom de concreto	244,75 m²

**QUADRO DE PORTAS NOVAS**

ID.	DESCRIÇÃO	LARGURA ÚTIL	ALTURA ÚTIL	ÁREA	ÁREA BRUTA C/ BATELTA	QTDE.
P01	Porta em madeira com pintura em esmalte sintético branco	1,10	2,10	1,74 m²	1,89 m²	7
P02	Porta em madeira com pintura em esmalte sintético branco	0,90	2,10	1,89 m²	2,04 m²	7
PA1	Porta em alumínio, para banheiro coletivo, com pintura eletrolítica branca	0,62	1,60	0,99 m²	1,12 m²	14
PA2	Porta de abrir em alumínio, com pintura eletrolítica branca	0,90	1,80	1,62 m²	1,80 m²	2
PA3	Porta em alumínio, para banheiro coletivo, com pintura eletrolítica branca	0,58	1,04	0,60 m²	0,68 m²	2
PA4	Porta de correr em alumínio, com pintura eletrolítica branca	1,40	2,10	2,94 m²	3,20 m²	1
PA5	Porta de correr em alumínio, com pintura eletrolítica branca	2,00	2,10	4,20 m²	4,60 m²	1
PA6	Porta de correr em alumínio, com pintura eletrolítica branca	1,20	2,10	2,52 m²	2,82 m²	1
PA7	Porta de correr em alumínio, com pintura eletrolítica branca	2,30	2,10	4,83 m²	5,28 m²	1
PF18	Portão de correr em metalon, com pintura em esmalte sintético branco	5,00	1,90	9,50 m²	9,50 m²	1
PF19	Portão de abrir em ferro 2 folhas, tipo venezianas verticais, com trava automática, e pintura em esmalte sintético branco	4,10	2,90	11,89 m²	11,89 m²	1
PF21	Portão de abrir em ferro 2 folhas, com fechadura abre-fecho para lado externo em esmalte sintético branco	2,00	1,75	3,50 m²	3,50 m²	1
PV5	Porta de correr 2 folhas em vidro Blindex fumê	2,00	2,10	4,20 m²	4,60 m²	1
PV6	Porta de correr em vidro Blindex fumê	6,00	2,10	12,60 m²	12,73 m²	2
PV7	Porta de correr em vidro Blindex fumê	4,40	2,10	9,24 m²	9,40 m²	1
PV8	Porta de abrir 2 folhas em vidro Blindex fumê	1,65	2,10	3,47 m²	3,47 m²	1
PV9	Porta de correr em vidro Blindex fumê	1,60	2,10	3,36 m²	3,36 m²	1
PV10	Porta de abrir 2 folhas em vidro Blindex fumê	1,60	2,10	3,36 m²	3,36 m²	1
TOTAL GERAL:						46

**ÁREA EM M2**

COZINHA PILOTO	281,80 m²
QUIL	38,11 m²
QUIL	132,09 m²
TOTAL GERAL:	1644,00 m²

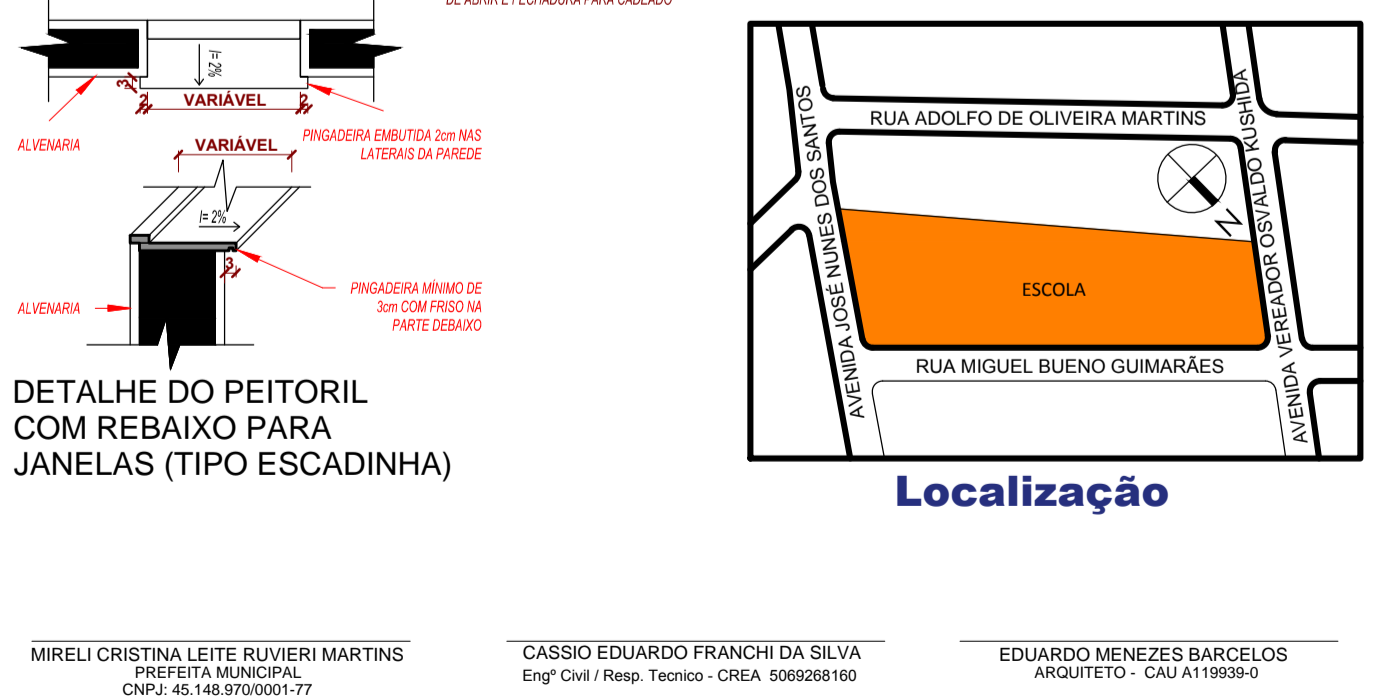

**DETALHE DO PEITORIL COM REBAIXO PARA JANELAS (TIPO ESCADINHA)**

MIRELI CRISTINA LEITE RUIVERI MARTINS  
ENR/Civil/Resp. Técnico - CREA 5966289160

CASSIO EDUARDO FRANCHI DA SILVA  
ENR/Civil/Resp. Técnico - CREA 5966289160

EDUARDO MENEZES BARCELOS  
ARQUITETO - CREA 11992814