


PLANTA BAIXA
ESCALA 1:200

LEGENDA DE PINTURA

- Esmalte sintético sobre aço
- Esmalte sintético sob parede
- Tinta acrílica sob parede
- △ Tinta para piso Cimentado
- ▨ Tinta verniz para madeira

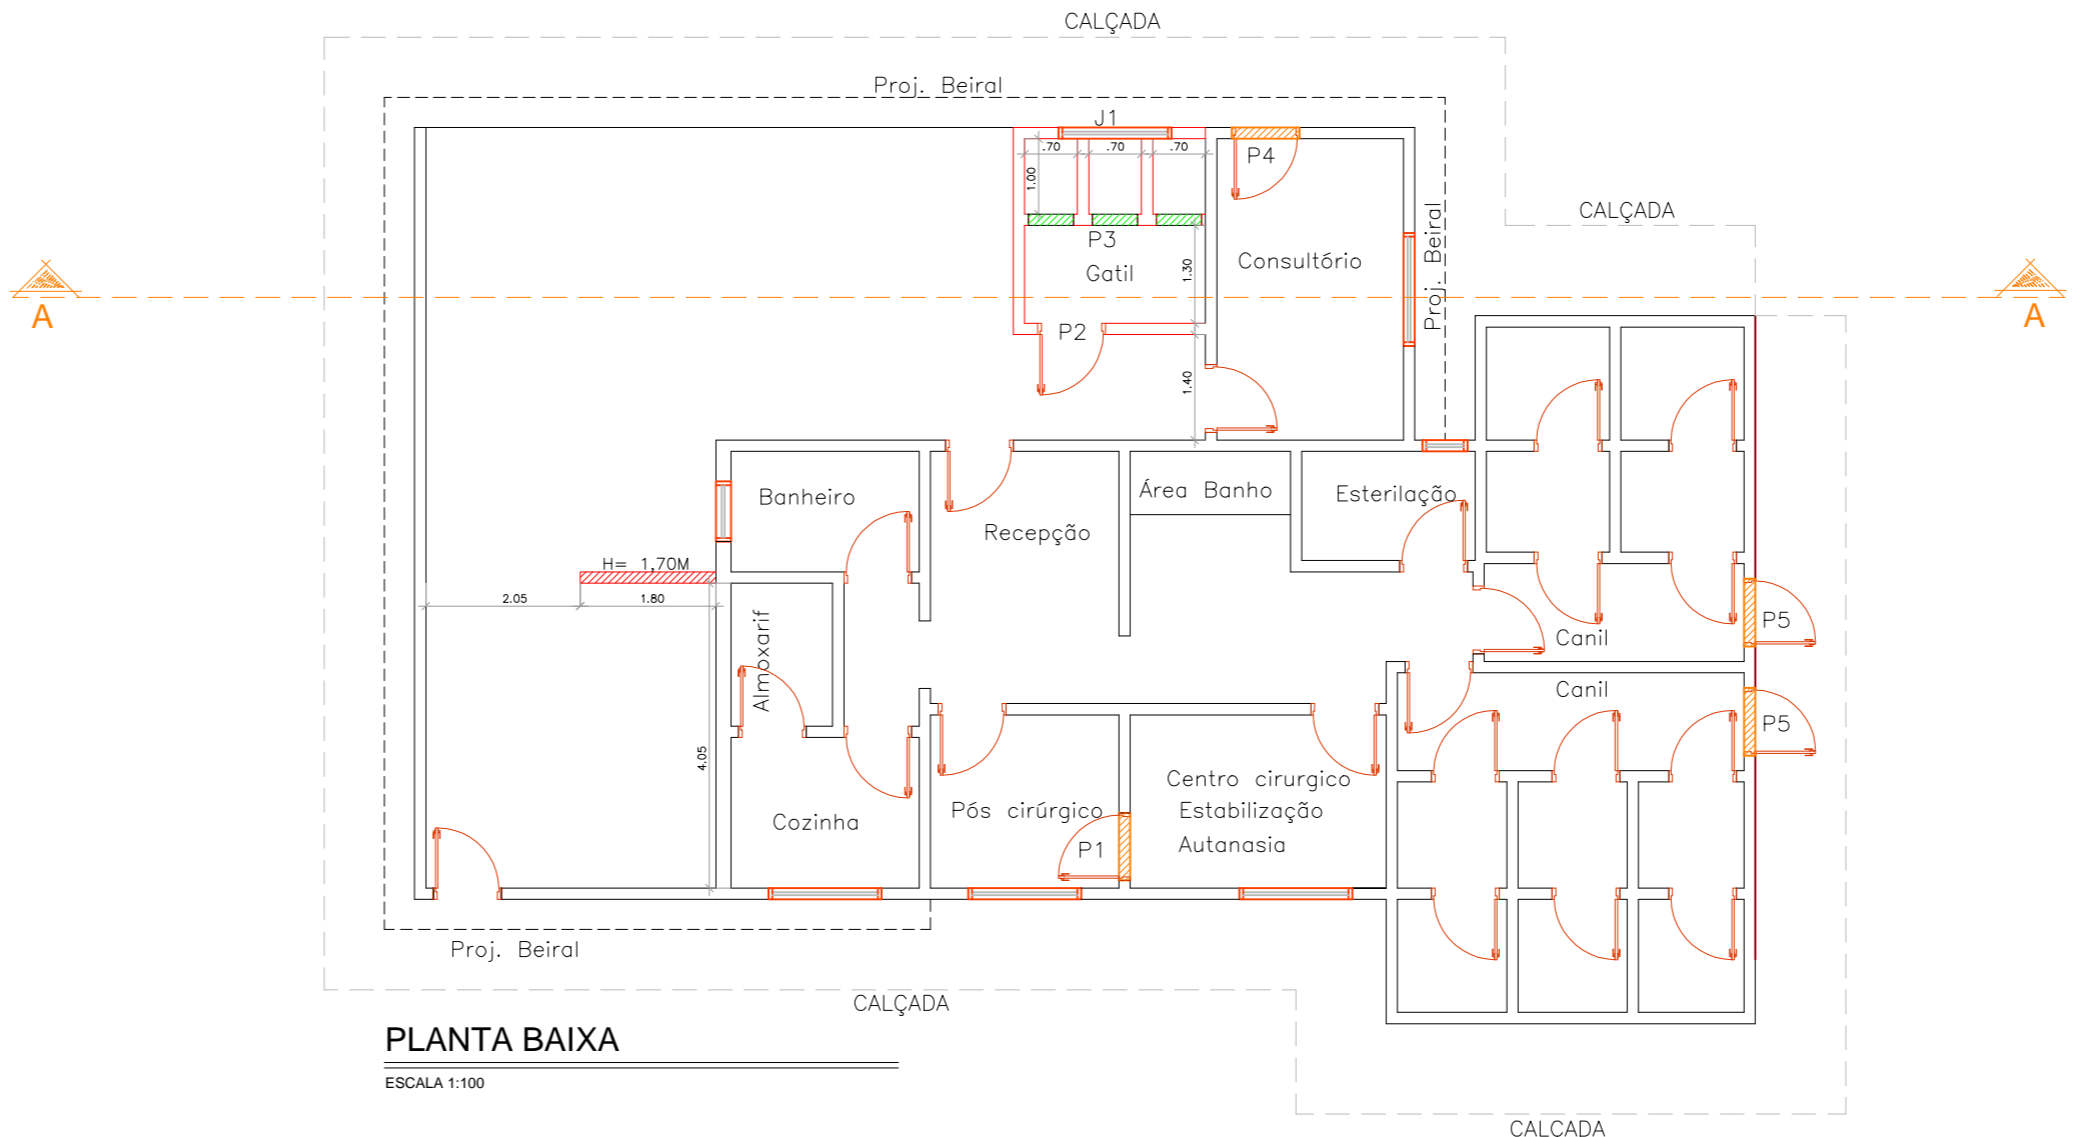


PLANTA BAIXA
ESCALA 1:100

Quadro de Janelas


Código	Dimensões (m)			Descrição	Quant.
	Largura	Altura	Alt. Peitoril		
J1	1,50	1,00	2,10	Janela em alumínio de correr com duas folhas, em vidro 4mm e grade de proteção para caixilhos	1

Quadro de Portas

Código	Dimensões (m)		Descrição	Quant.
	Largura	Altura		
P1	0,80	2,10	Porta de abrir em madeira	1
P2	0,90	2,10	Porta de abrir em chapa de aço galvanizado, com requadro em tela ondulada malha 2' e fio 12	1
P3	0,60	0,45	Porta de abrir em chapa de aço galvanizado, com requadro em tela ondulada malha 2' e fio 12	3
P4	0,90	2,10	Porta pivotante de vidro temperado 10mm	1
P5	0,90	2,10	Porta de abrir em aço	2

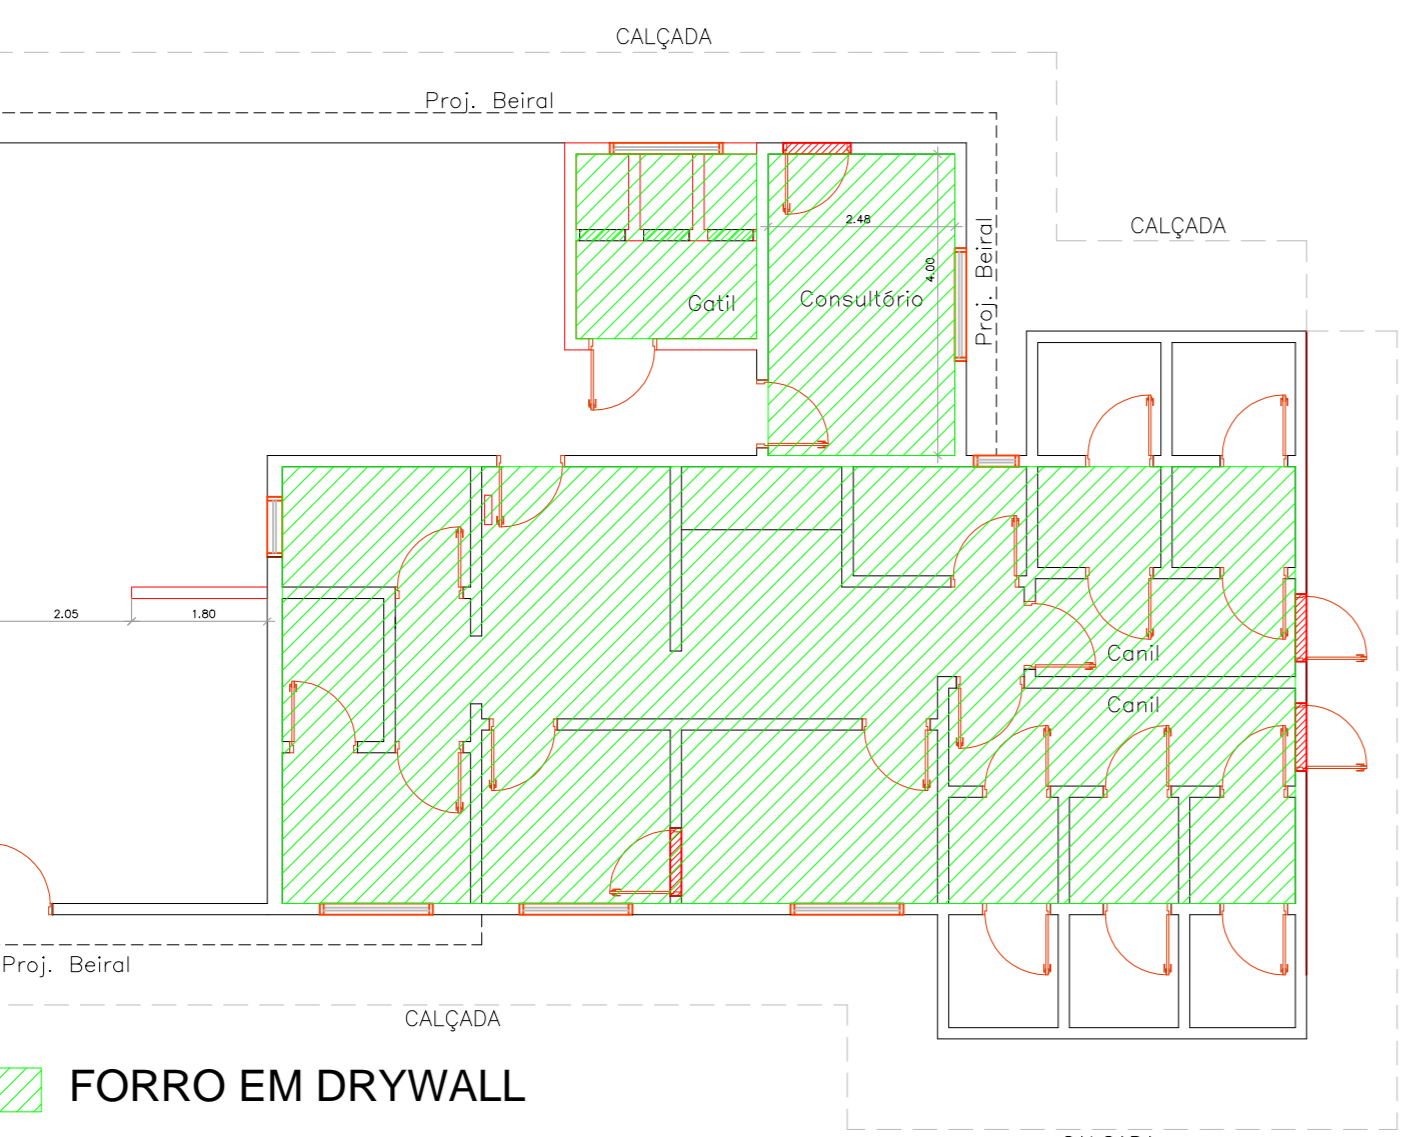

FORRO EM DRYWALL

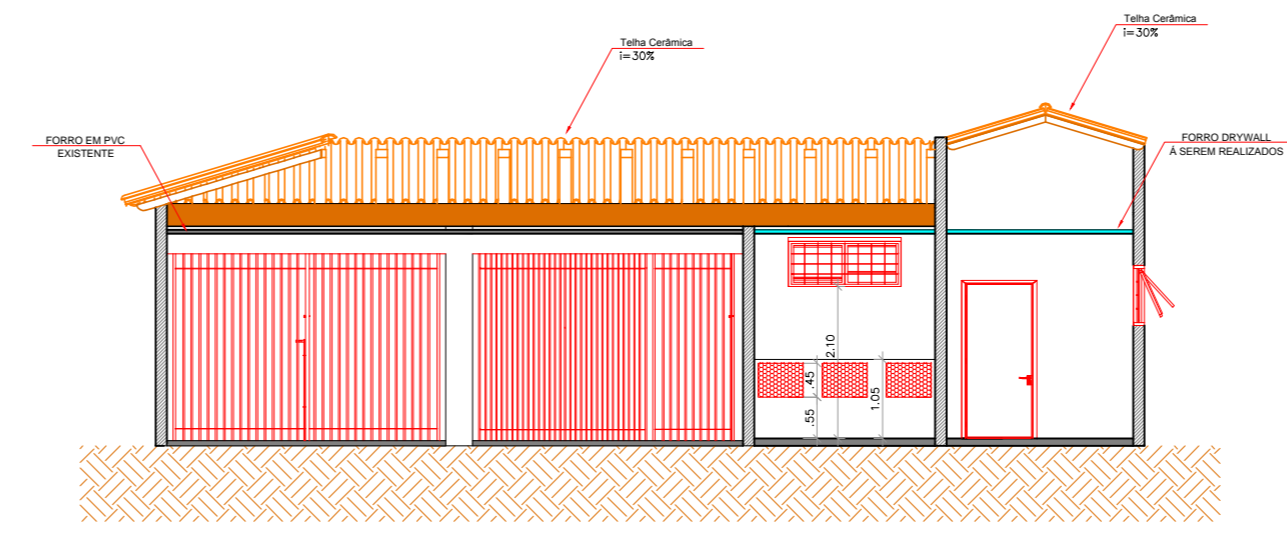

CORTE AA
ESCALA 1:100

MIRELI CRISTINA LEITE RUVIERI MARTINS
PREFEITA MUNICIPAL

CÁSSIO EDUARDO FRANCHI DA SILVA
ENG. CIVIL - CREA: 5069268160

Projeto	FASE PROJETO BÁSICO	
OBRA	ASSUNTO SITUAÇÃO, ARQUITETURA, LOCAÇÃO	
REFORMA E AMPLIAÇÃO DO CENTRO DE ZOOSES MUNICIPAL.	ÁREA AMPLIAÇÃO = 7,01m ²	FOLHA ÚNICA
	ÁREA A CONSTRUIR = 177,92m ²	
PROPRIETÁRIO	ESCALA INDICADA	DATA AGOSTO DE 2023
PREFEITURA MUNICIPAL DE ORINDIÚVA - SP		
LOCAL	DESENHO	JOÃO PAULO
ORINDIÚVA - SP		