


# PLANTA BAIXA - PAISAGISMO

ESCALA - 1:200

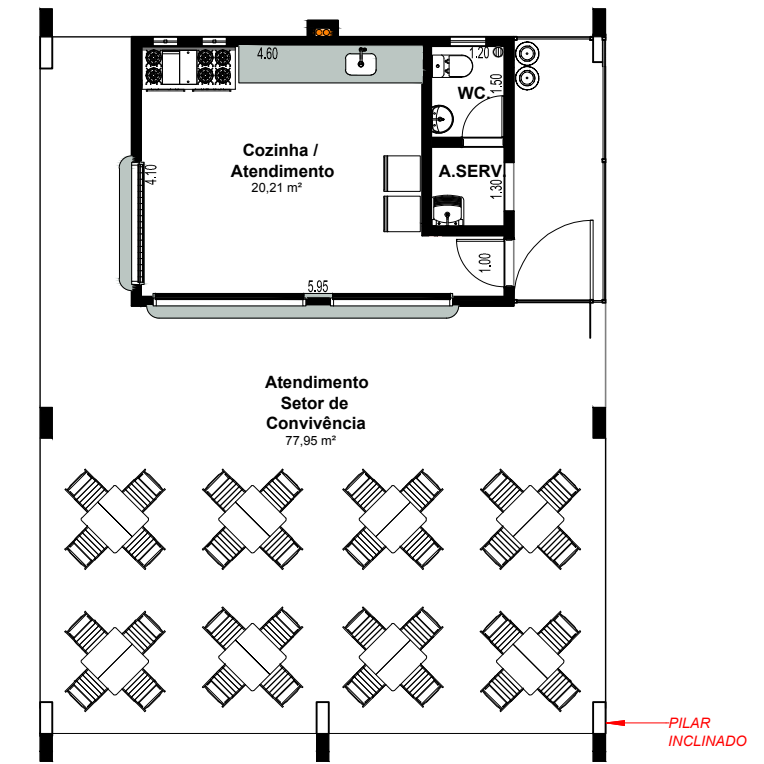

QUADRO DE PONTOS COMERCIAIS	
PONTO	ÁREA EM m²
Ponto Comercial 01	105,59 m²
Ponto Comercial 02	105,59 m²

JOÃO PAULO VIEGAS TOGNOLO  
 ENG. CIVIL - CREA: 5069995516

Projeto	FASE PROJETO BÁSICO	
	ASSUNTO PLANTA BAIXA	
OBRA QUIOSQUES - PRAÇA JAIR NUNES DOS SANTOS	Banheiro Público Existente	54,07 m²
	Quiosque Existente 01	105,59 m²
	Quiosque Existente 02	105,59 m²
	TOTAL	265,24 m²
PROPRIETÁRIO PREFEITURA MUNICIPAL DE ORINDIÚVA - SP	ESCALA INDICADA	FOLHA
ADM. 2021 - 2024	DATA MAIO DE 2024	ÚNICA
LOCAL ORINDIÚVA - SP	DESENHO JOÃO PAULO	