


PLANTA BAIXA
ESCALA 1:200

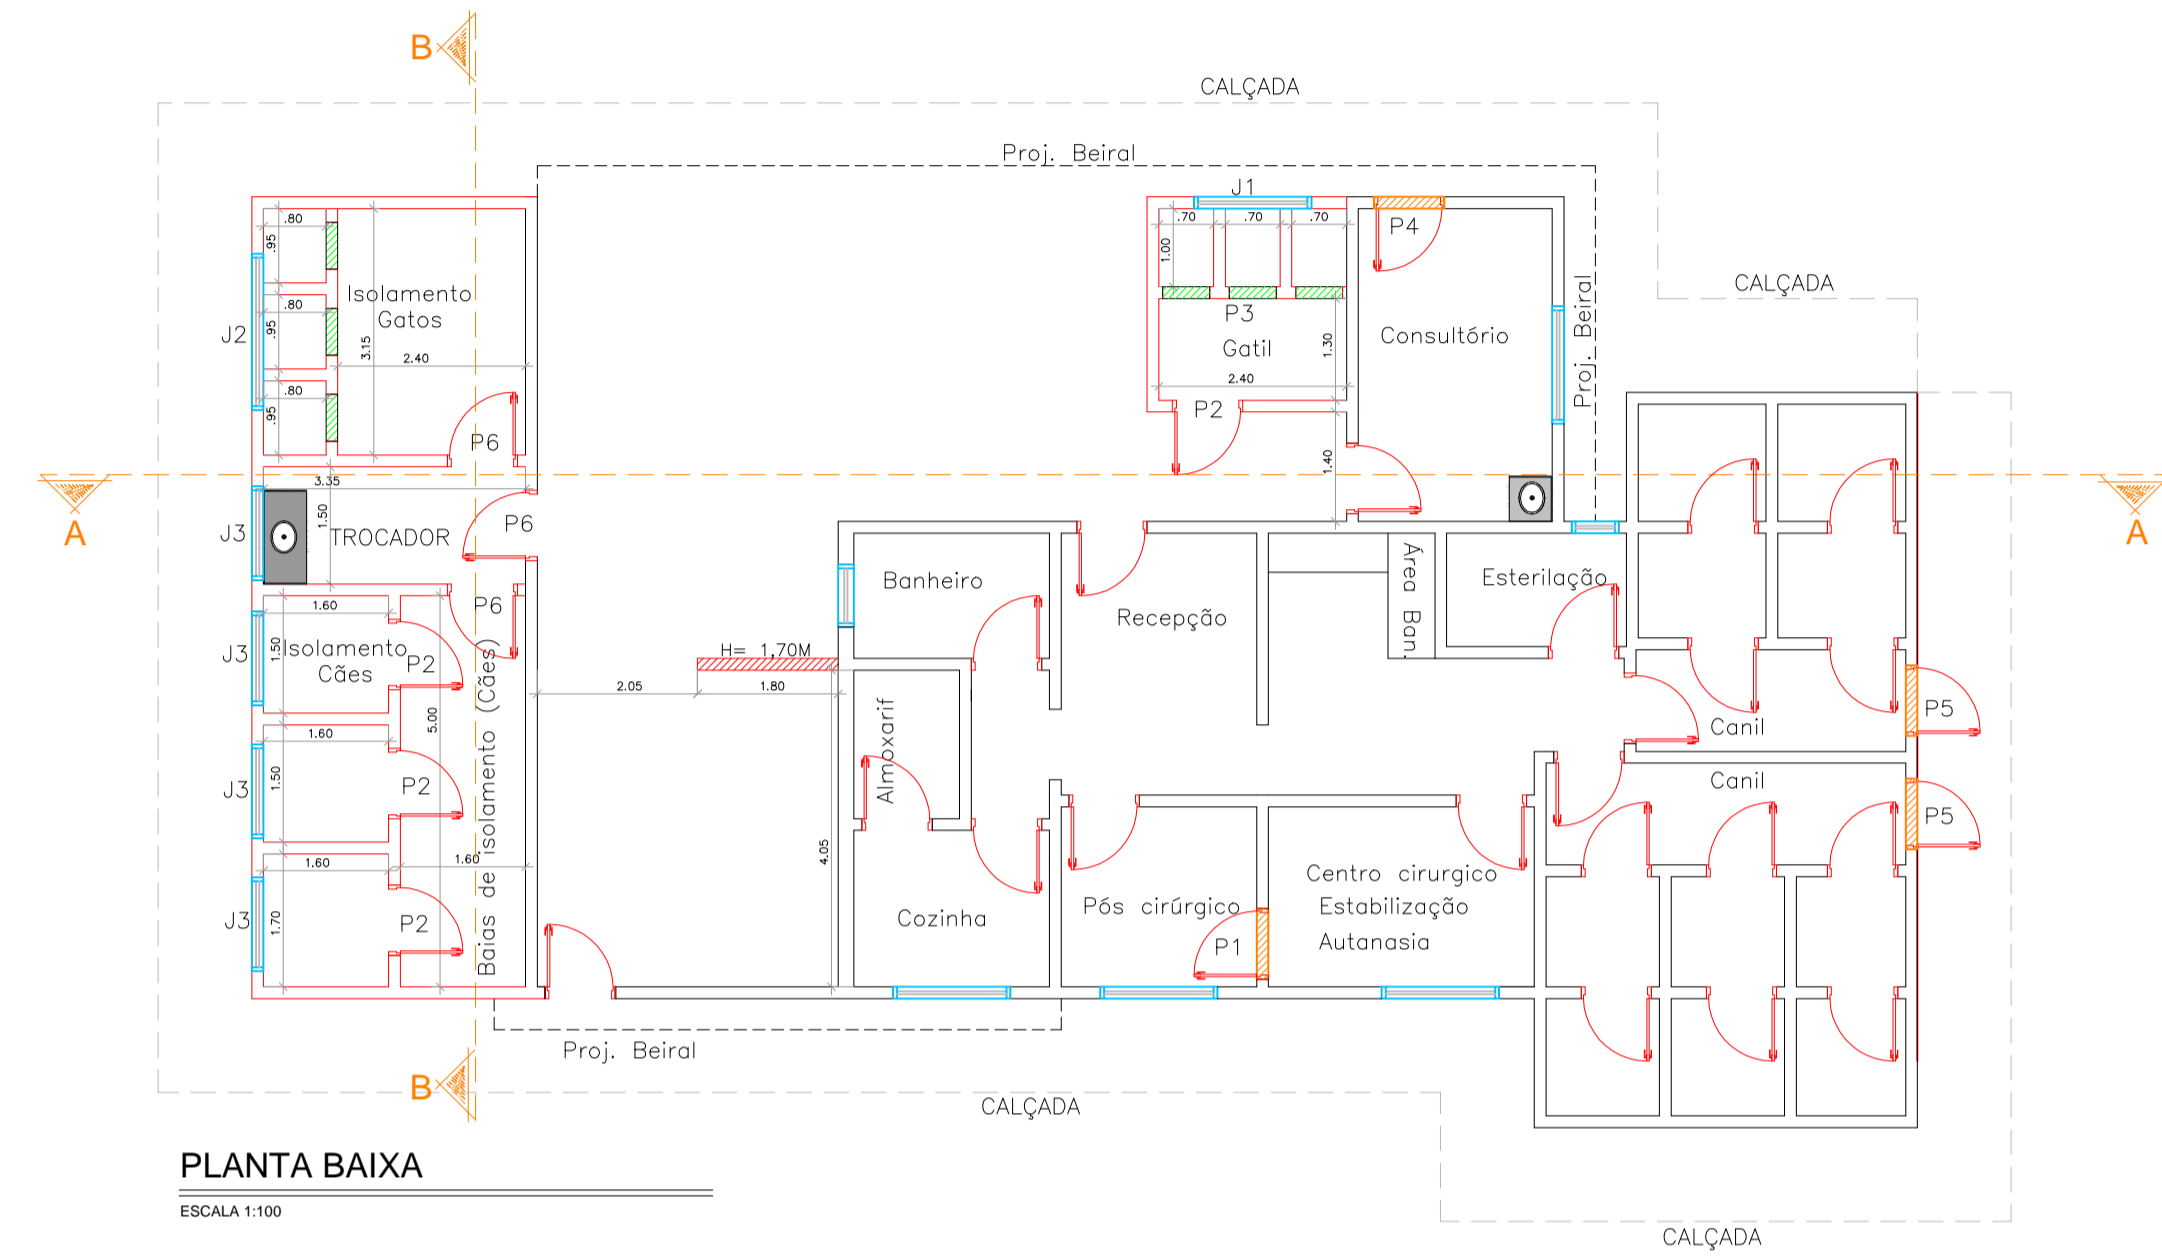

PLANTA BAIXA
ESCALA 1:100

LEGENDA DE PINTURA


- Esmalte sintético sobre aço
- Esmalte sintético sob parede
- Tinta acrílica sob parede
- △ Tinta para piso Cimentado
- ▨ Tinta verniz para madeira

Quadro de Janelas


Código	Dimensões (m)			Descrição	Quant.
	Largura	Altura	Alt. Peitoril		
J1	1,50	0,60	2,10	Janela em alumínio de correr com duas folhas, em vidro 4mm e grade de proteção para calçifhos	1
J2	2,00	0,60	2,10	Janela em alumínio de correr com duas folhas, em vidro 4mm e grade de proteção para calçifhos	1
J3	1,20	0,60	2,10	Janela em alumínio de correr com duas folhas, em vidro 4mm e grade de proteção para calçifhos	4

Quadro de Portas


Código	Dimensões (m)		Descrição	Quant.
	Largura	Altura		
P1	0,80	2,10	Porta de abrir em madeira	1
P2	0,90	2,10	Porta de abrir em chapa de aço galvanizado, com requadro em tela ondulada malha 2" e fio 12	3
P3	0,60	0,45	Porta de abrir em chapa de aço galvanizado, com requadro em tela ondulada malha 2" e fio 12	6
P4	0,90	2,10	Porta pivotante de vidro temperado 10mm	1
P5	0,90	2,10	Porta de abrir em aço	2
P6	0,90	1,50	Porta de abrir em chapa de aço galvanizado, com requadro em tela ondulada malha 2" e fio 12	3

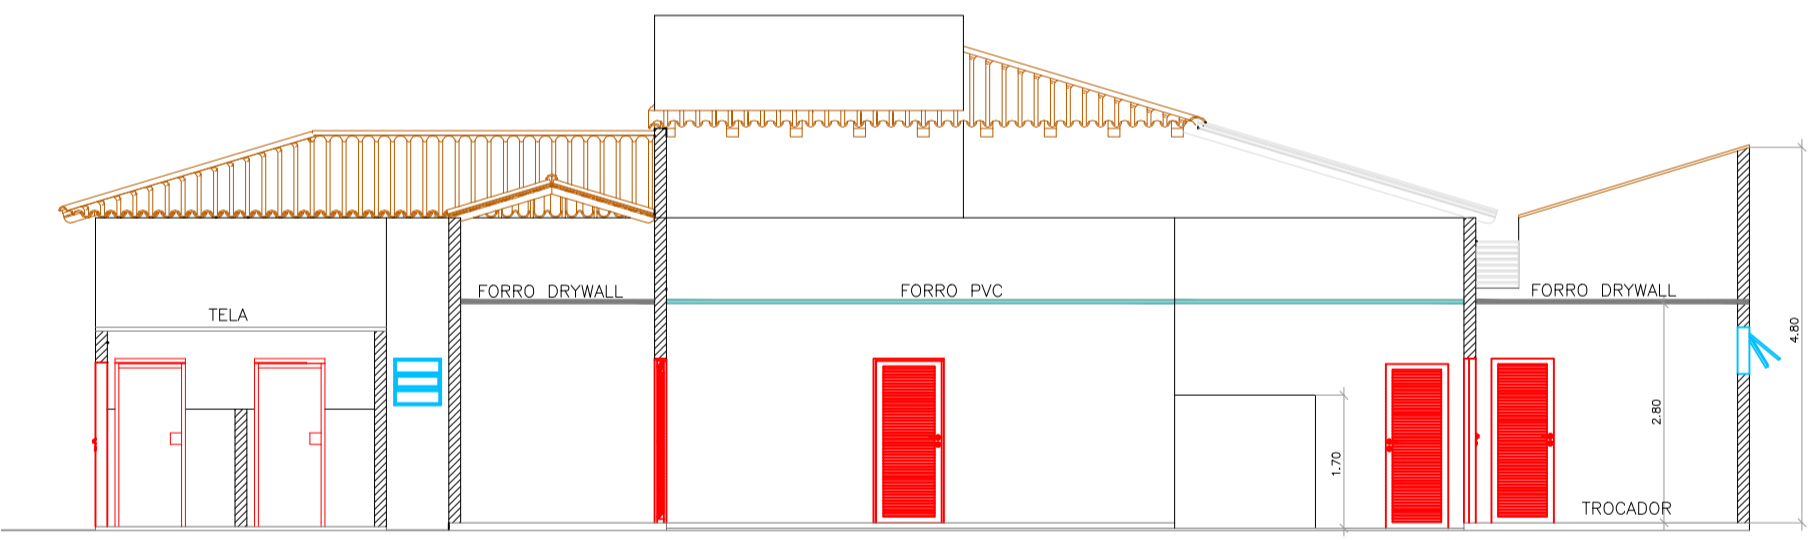

CORTE AA
ESCALA 1:100

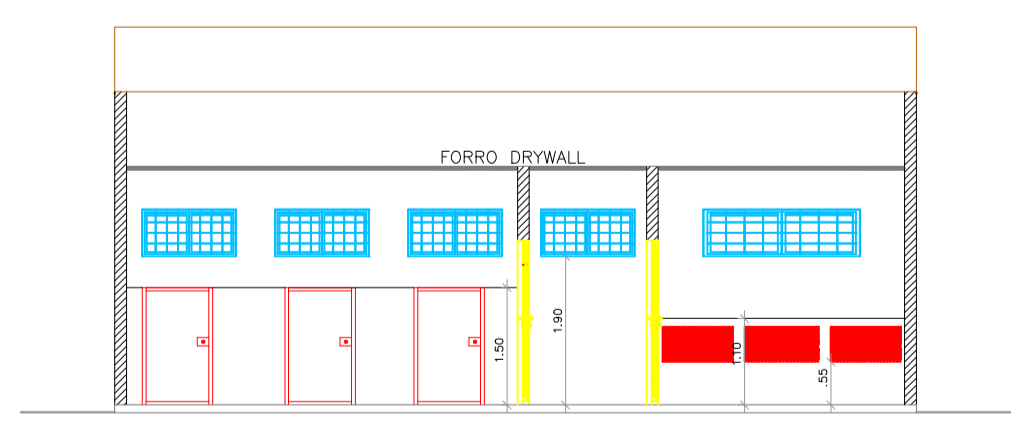

CORTE BB
ESCALA 1:100

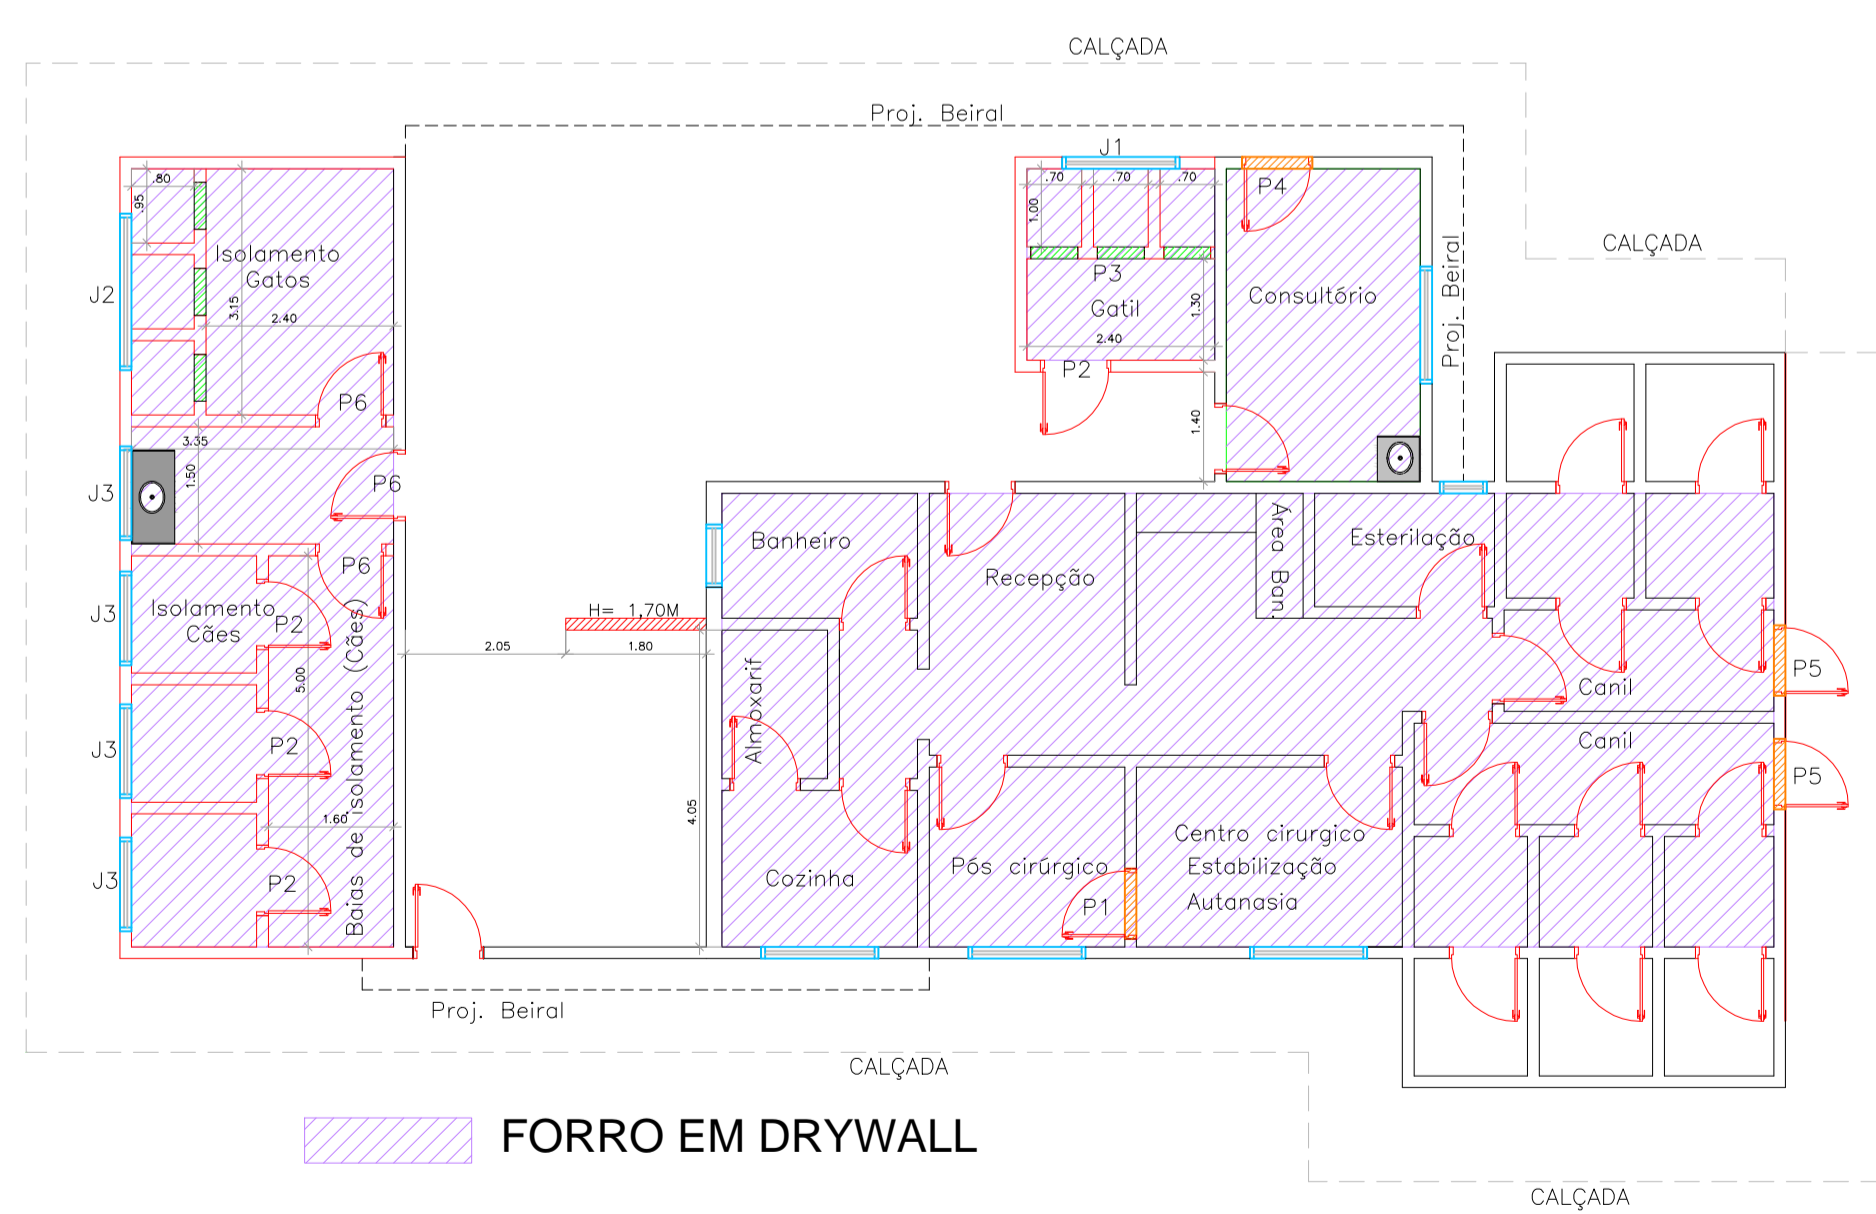

FORRO EM DRYWALL

MIRELI CRISTINA LEITE RUYERI MARTINS
PREFEITA MUNICIPAL

JOÃO PAULO VIEGAS TOGNOLO
ENG.º CIVIL - CREA: 5069995516

Projeto	FASE PROJETO BÁSICO	FOLHA ÚNICA
OBRA	REFORMA E AMPLIAÇÃO DO CENTRO DE ZOOSES MUNICIPAL.	
PROPRIETÁRIO	PREFEITURA MUNICIPAL DE ORINDIUA - SP	FOLHA ÚNICA
LOCAL	ORINDIUA - SP	
	ÁREA AMPLIAÇÃO = 35,87m²	
	ÁREA TOTAL = 199,56m²	
	ESCALA INDICADA	
	DATA AGOSTO DE 2023	
	DESENHO	
	JOÃO PAULO	