



MARQUISE  
Planta baixa  
Escala 1:50


RESUMO DA ESTRUTURA METÁLICA							
ELEMENTO	PERFIL	MATERIAL	QTDE	Compr.	Compr.	Peso/	Peso
				Unitário	Total	metro	Total
				(m)	(m)	(kg/m)	(kg)
<b>TRELIÇA 01 - 2X</b>							<b>176,94</b>
BANZO BANZO SUPERIOR	U 125X50X3,75	ASTM A36	2	2,35	4,70	6,26	29,42
BANZO INFERIOR	U 125X50X3,75	ASTM A36	2	2,35	4,70	6,26	29,42
LATERAIS	U 125X50X3,75	ASTM A36	4	0,53	2,12	6,26	13,27
MONTANTES E DIAGONAIS	2L 2.1/2" x 3/16"	ASTM A36	2	4,73	9,46	9,14	86,46
TERÇA	Ue 100X50X17X2,25	ASTM A36	2	2,35	4,70	3,91	18,37
<b>TRELIÇA 02 - 2X</b>							<b>142,86</b>
BANZO BANZO SUPERIOR	U 125X50X3,75	ASTM A36	2	2,36	4,72	6,26	29,55
BANZO INFERIOR	U 125X50X3,75	ASTM A36	2	2,35	4,70	6,26	29,42
LATERAL MAIOR	U 125X50X3,75	ASTM A36	2	0,53	1,06	6,26	6,64
LATERAL MAIOR	U 125X50X3,75	ASTM A36	2	0,30	0,60	6,26	3,76
MONTANTES E DIAGONAIS	2L 2.1/2" x 3/16"	ASTM A36	2	4,02	8,04	9,14	73,49
<b>TERÇAS / TIRANTES E CHAPAS DE LIGAÇÃO</b>							<b>245,85</b>
TERÇA 01	Ue 100X50X17X2,25	ASTM A36	1	7,85	7,85	3,91	30,69
TERÇA 02	Ue 100X50X17X2,25	ASTM A36	2	7,85	15,70	3,91	61,38
CALHA	Perfil Calha esp. 2,00mm	ASTM A36	1	7,85	7,85	9,20	72,22
CHAPAS DE LIGAÇÃO	680X225X1/2"	ASTM A36	4	0,68	2,72	21,94	59,68
CONTRAVENTO 01 - CVT 01	f 1/2"	ASTM A36	4	5,50	22,00	0,99	21,88
<b>TOTAL :</b>							<b>565,65</b>

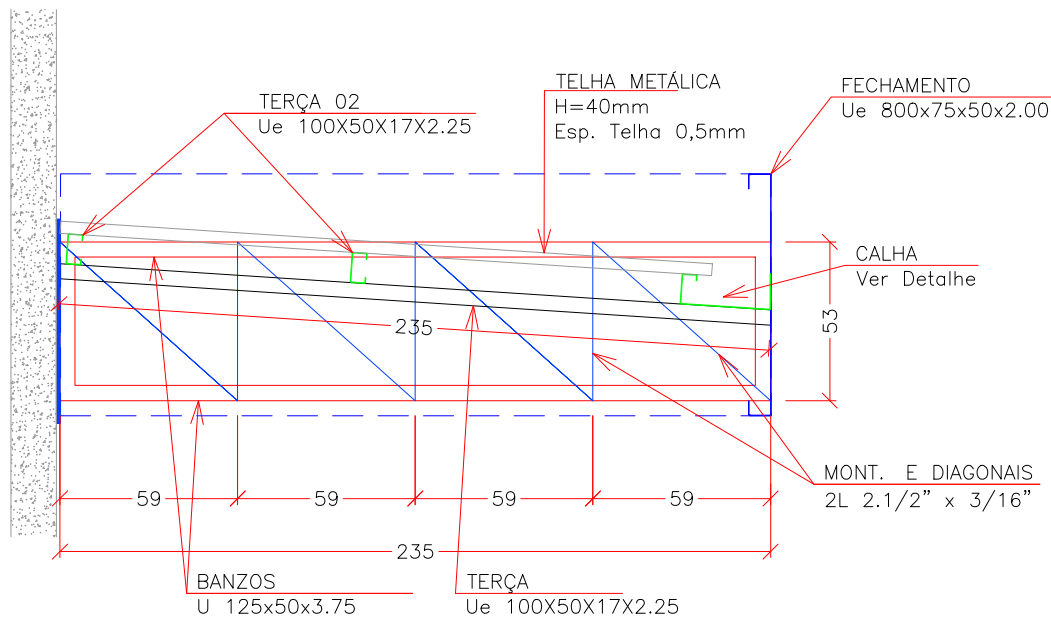


TRELIÇA 01  
Vista  
Escala 1:25

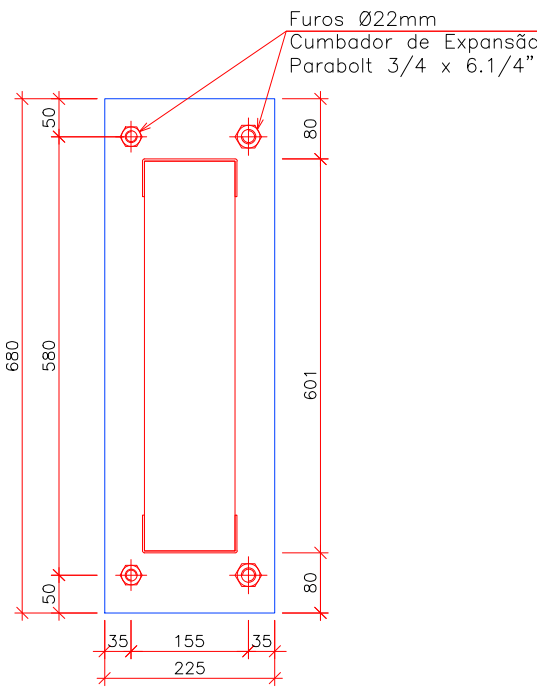


MARQUISE  
Detalhe Fixação  
Escala 1:10

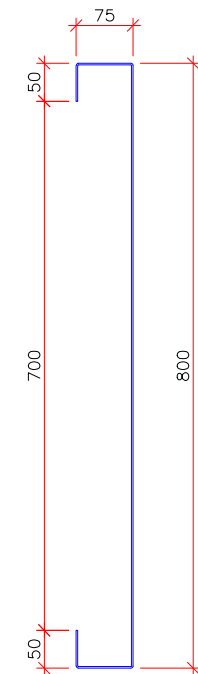

DETALHE PERFIL FECHAMENTO  
Ue 800x75x50x2.00  
Escala 1:10

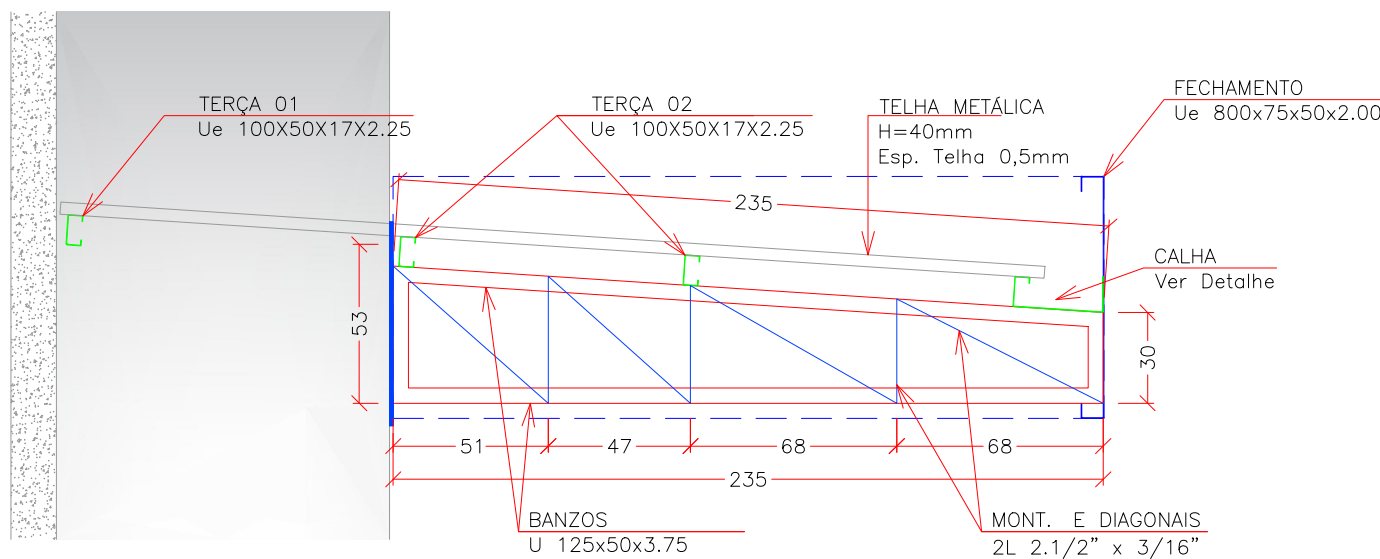

TRELIÇA 02  
Vista  
Escala 1:25

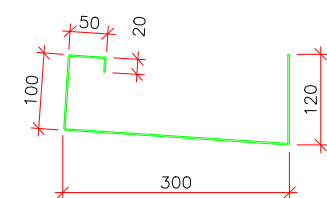

DETALHE CALHA  
Esp. 2mm  
Escala 1:10



**MUNICÍPIO DE ORINDIÚVA**  
PRAÇA MARIA DIAS N.º 614 – CENTRO  
CEP.: 13480-000 – FONE: (17) 3816-9600  
e-mail: [prefeitura@orindiuva.sp.gov.br](mailto:prefeitura@orindiuva.sp.gov.br)  
Orindiúva/SP



**UBS TIPO II**  
PROJETO ESTRUTURAL  
PLANTA BAIXA E DETALHES: ESTRUTURA METÁLICA MARQUISE

**EST**  
Folha: **18/18**

Escala: INDICADA

ART n.º: 2620251955858

Data e Observação: 30/10/2025: PROJETO INICIAL

Objeto:  
CONSTRUÇÃO DE UNIDADE BÁSICA DE SAÚDE (UBS) TIPO 02

Proprietário:  
MUNICÍPIO DE ORINDIÚVA – SP

Endereço:  
RUA ALCIDES ALVES FERREIRA, S/N

Município:  
ORINDIÚVA

Estado:  
SP

PROPRIETÁRIO  
MIRELLI CRISTINA LITE RUIVERI MARTINS  
PREFEITA MUNICIPAL

RESP. TÉCNICO PELO PROJETO  
JOHARR NASCIMENTO RODRIGUES  
ENGENHEIRO CIVIL  
CRM: 1070131/SP - SP