


LEGENDA ARQUITETURA	
	BANCOS DE MADEIRA QTDE: 54
	LIXEIRAS QTDE: 23
	GLOBOS DE LUZ DOS PÔRTICOS QTDE: 12
	POSTE DE LUZ QTDE: 73
	POSTE DE LUZES DE 12M QTDE: 02
	RAMPA DE ACESSIBILIDADE
	BOCA DE LOBO EXISTENTE
	PISO EM CONCRETO ESTAMPADO 25 Mpa: ÁREA: 2.017,82 m²
	ESTACIONAMENTO EM CIMENTO DESEMPENADO POLIDO ÁREA: 1.059,93 m²

LEGENDA PAISAGISMO	
	MOREIA BRANCA PAULISTA (DIETES IRIDIODES) QTDE: 41 MUDAS A CADA 1m DE DISTÂNCIA
	STRELTZIA REGINAE (CHEIA) QTDE: 56 MUDAS
	LAMBARI ROXO PURPURI - (TRADESCANTIA Z. PURPURI) RASTEIRA QTDE: 664 MUDAS A CADA 25 cm
	ABACAXI ROXO (TRADESCANTIA SPATHACEA) QTDE: 100 MUDAS A CADA 25 cm
	PAU FAVA - CASSIA MANDURANIA (SENNA MACRANTHERA) - PORTE MEDIO, 1.5-2.0M QTDE: 29 MUDAS
	PALMEIRA RABO DE RAPOSA (WODYETIA BIFURCATA) - PORTE MEDIO, 1.5-2.0M QTDE: 09 MUDAS
	PALMEIRA CICA (CYCAS REVOLUTA) - PORTE PEQUENO QTDE: 03 MUDAS
	CIPRESTE ITALIANO PORTE MEDIO, 1.9-2.0M QTDE: 24 MUDAS
	GRAMA BATATAIS ÁREA: 870,75 m²
	AZULZINHA (EVLVULUS GLOMERATUS) RASTEIRA ÁREA: 18,89 m² QTDE: 284 MUDAS
	SINALIZAÇÃO HORIZONTAL POTODÁTIL (ALERTA) QTDE: 2,00m² = 32 unidade


PLANTA BAIXA

ESCALA - 1 : 200


DETALHAMENTO 1 : PÓRTICOS DE CONCRETO ARMADO
OBS.: PREVER PASSAGEM PARA FIAÇÃO DAS ILUMINARIAS CONFORME PROJETO ELÉTRICO

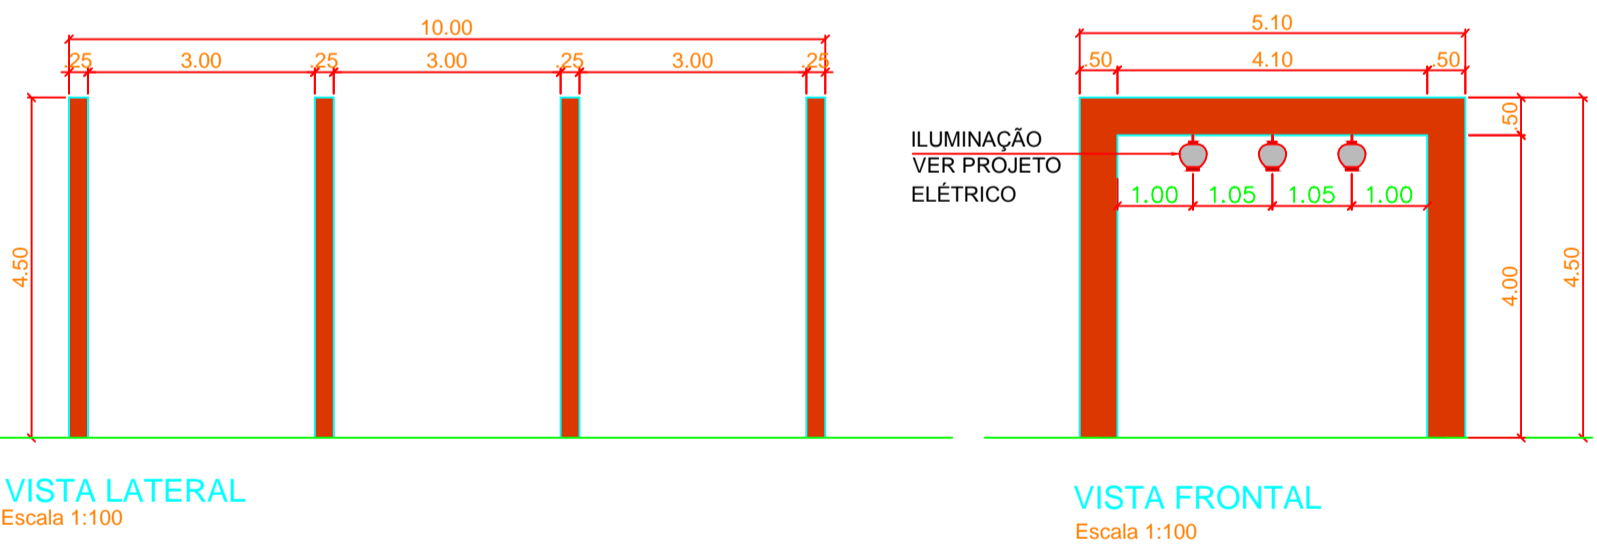

PÓRTICO - REFERENCIA

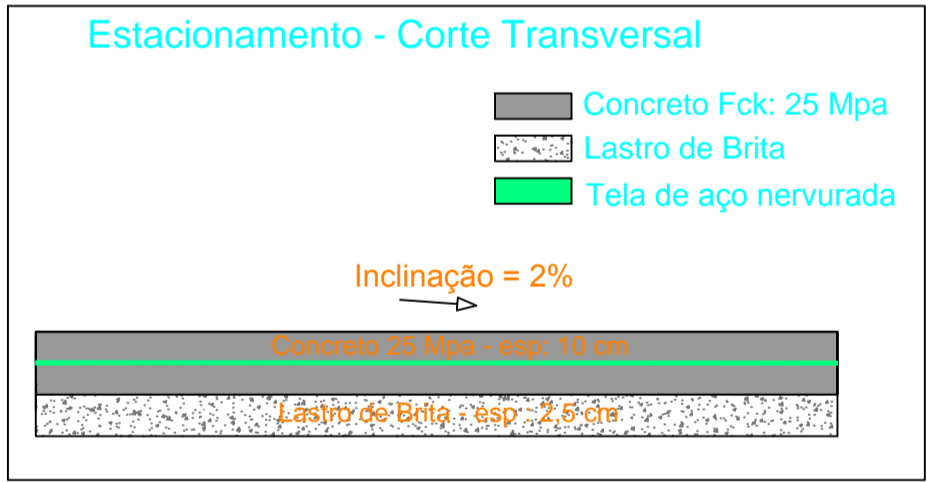

DETALHE 5:
Banqueta envolta da árvore em alvenaria de tijolo aparente com tampo de acabamento em granito

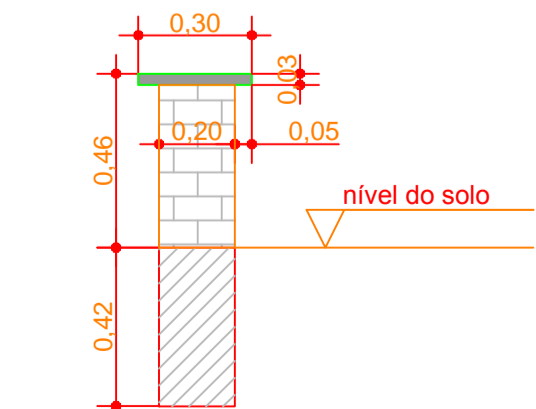

CORTE TRANSVERSAL


DETALHAMENTO 2 : GUIAS DE CONCRETO

para partes curvas (35cm)




Quantitativo: 815,95 metros lineares
Área total de guias em M2: 124,98 m²

DETALHAMENTO 3 : ANEL EM TIJOLO APARENTE PARA ÁRVORES

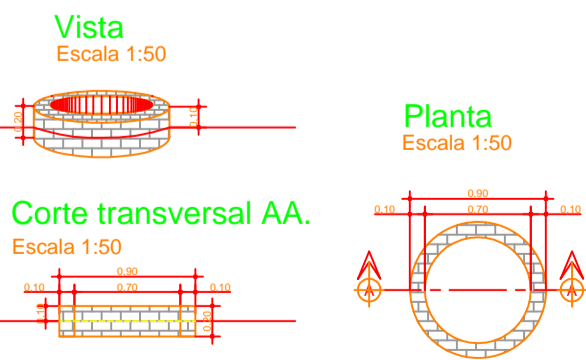


Quantitativo: 29 anéis

DETALHAMENTO 4 : GUIAS E SARJETAS

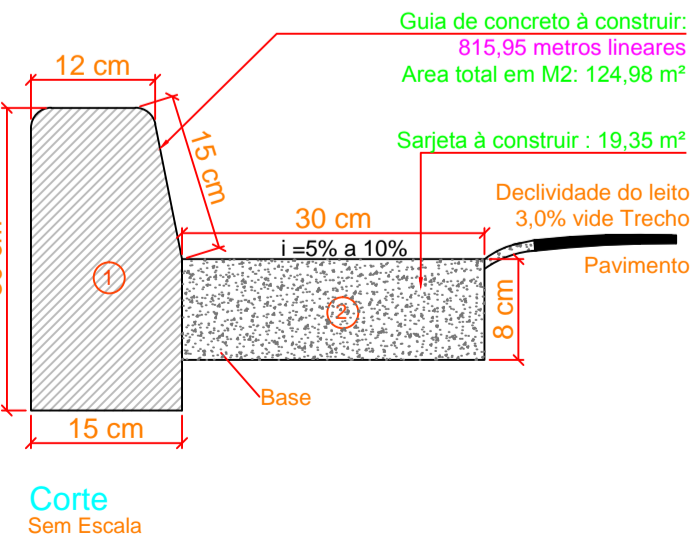

- 1 Guia de concreto a construir: 815,95 metros lineares
Área total em M2: 124,98 m²
- 2 Sarjeta de concreto 25 Mpa a construir: 19,35 m²

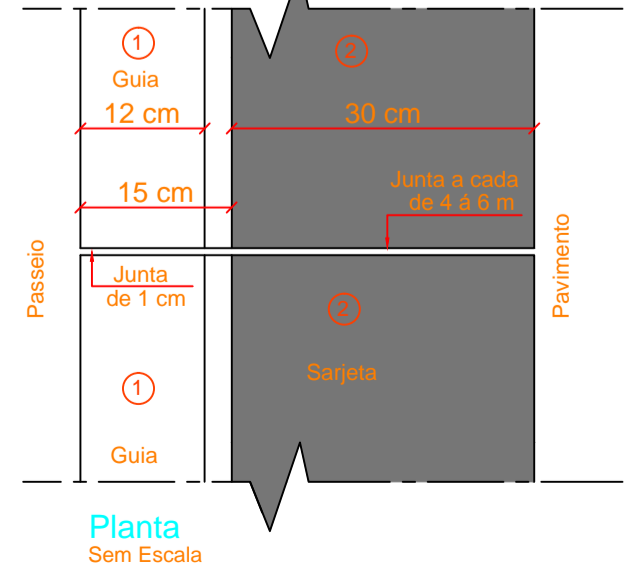

PROJETO BÁSICO		DATA: 22/05/2023								
		FOLHA: 01/02								
PROJETO	TÍTULO: REVITALIAZAÇÃO DA PRAÇA "JAIR NUNES DOS SANTOS".									
	PROP.: Prefeitura Municipal de Orindiúva - SP.									
	LOCAL: Praça Jair Nunes dos Santos - Orindiúva / SP.									
	Escala: como indicado									
SITUAÇÃO S/ ESCALA										
	<div>PREFEITURA MUNICIPAL DE ORINDIÚVA</div> <div>PREFEITA : MIRELI CRISTINA LEITE RUVIERI MARTINS</div> <div>CNPJ: 45.148.970/0001-77</div>									
ÁREAS EM M2	<table><tr><td>Banheiro Público Existente</td><td>54,07 m²</td></tr><tr><td>Quiosque Existente 01</td><td>105,59 m²</td></tr><tr><td>Quiosque Existente 02</td><td>105,59 m²</td></tr><tr><td>TOTAL</td><td>265,24 m²</td></tr></table>		Banheiro Público Existente	54,07 m²	Quiosque Existente 01	105,59 m²	Quiosque Existente 02	105,59 m²	TOTAL	265,24 m²
	Banheiro Público Existente	54,07 m²								
Quiosque Existente 01	105,59 m²									
Quiosque Existente 02	105,59 m²									
TOTAL	265,24 m²									
	<div>+</div> <table><tr><td>Revitalização da Praça</td><td>4.198,78 m²</td></tr><tr><td>TOTAL GERAL</td><td>4.464,02 m²</td></tr></table>		Revitalização da Praça	4.198,78 m²	TOTAL GERAL	4.464,02 m²				
Revitalização da Praça	4.198,78 m²									
TOTAL GERAL	4.464,02 m²									
PREFEITURA										
	<div>PREFEITURA MUNICIPAL DE ORINDIÚVA</div> <div>PRAÇA MARIA DIAS N.º 614 - CENTRO - CEP.: 15480-000</div> <div>CNPJ: 45.148.970/0001-77</div> <div>FONE: (17) 3816-9600</div> <div>E-mail: prefeitura@orindiuva.sp.gov.br</div>									