



| QUADRO DE CARGAS (QDLF - 1) | | | | | | | | | |
|-----------------------------|----|-----|------|---------|-----------|----|--------|-------|--|
| Circuito | 9w | 50w | 100w | Carga w | Disjuntor | DR | Tensão | Flaço | Descrição |
| 1 | — | 21 | — | 1050 | 30A | — | 220v | 4.0 | A,B Ilumina. Ornã. R. Milton N. Martins Poste Impar |
| 2 | — | 19 | — | 950 | 30A | — | 220v | 4.0 | B,C Ilumina. Ornã. R. Milton N. Martins Poste Par |
| 3 | — | 17 | — | 850 | 30A | — | 220v | 4.0 | A,C Ilumin. Ornã. R. Vere. Oswaldo Kushida Poste Impar |
| 4 | — | 15 | — | 750 | 30A | — | 220v | 4.0 | A,B Ilumina. Ornã. R. Vere. Oswaldo Kushida Poste Par |
| 5 | 12 | — | 08 | 908 | 30A | — | 220v | 4.0 | A,B Iluminação Ornamental Canteiro Central |
| 6 | — | — | — | 0 | 40A | — | 220v | 6.0 | Circuito para Eventos Futuros |
| Reserva | — | — | — | — | — | — | — | — | Circuito reserva 1 |
| Reserva | — | — | — | — | — | — | — | — | Circuito reserva 2 |
| TOTAL | 12 | 73 | 08 | 4508 | 60A | — | 220v | 16.0 | A,B,C Alimentação do quadro de distribuição |

| LEGENDA | |
|---|---|
| | Luminária em globo com lâmpada LED. |
| | Caixa de passagem 40x40cm de concreto no piso. |
| | Muroto. |
| | Luminária de Led Tipo Poste de 100 W. |
| | Quadro de distribuição geral embutido, o 1,30m do piso acabado. |
| | Fase - Fase, Neutro, Retorno, Terra, retorno 220 V. |
| Notas : 1 - Distribuidor não instalado sem o 30mm. | |

DIAGRAMA UNIFILAR

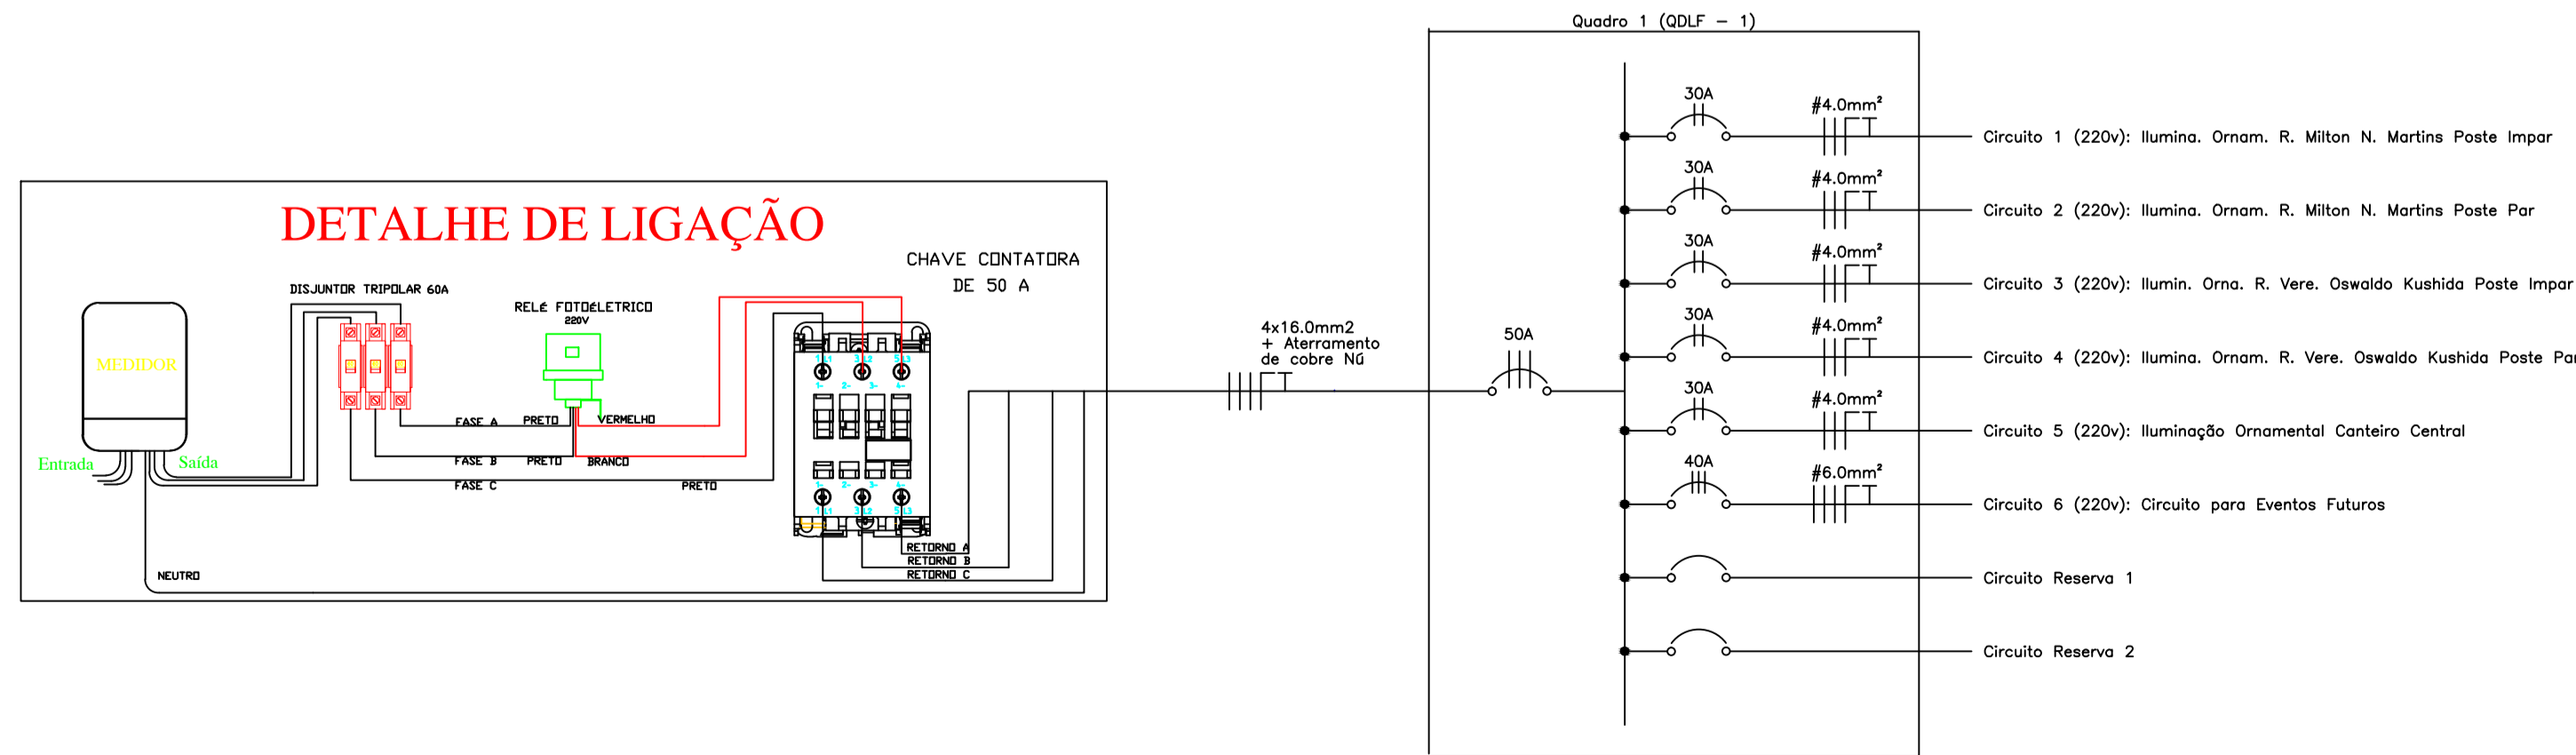

TIPO DE LUMINÁRIA E POSTE A SER UTILIZADA

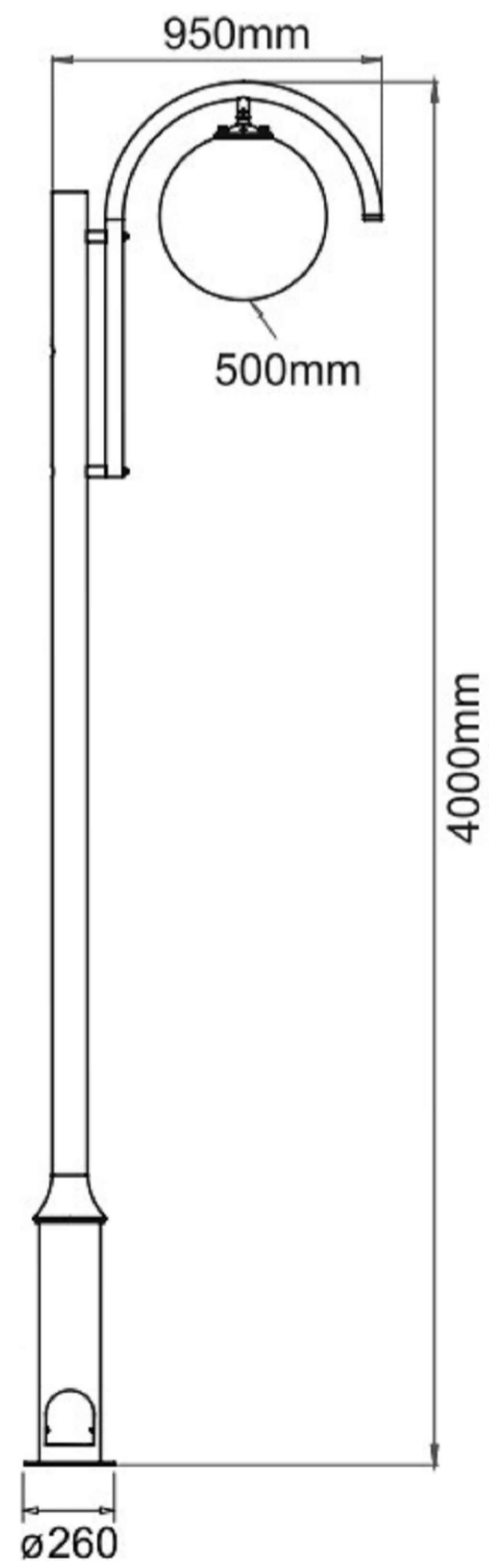

| | | | | |
|--------------------|---|--|--|-----|
| TÍTULO: | PROJETO ELÉTRICO | | FOLHA: | 1/1 |
| DENOMINAÇÃO: | ILUMINAÇÃO PRAÇA JAIR NUNES DOS SANTOS | | | |
| ASSUNTO: | PLANTA, QUADRO DE DISTRIB., ENTRADA DE ENERGIA E DIAGRAMA | | | |
| LOGRADOURO: | RUA VICENTI RUVERI | | | |
| CADASTRO: | QUADRA: SN LOTE: | | | |
| LOCAL: | PRAÇA JAIR NUNES DOS SANTOS | | | |
| MUNICÍPIO: | ORINDIUA - SP | | | |
| PROPRIETÁRIO: | PREFEITURA MUNICIPAL DE ORINDIUA | | | |
| SITUAÇÃO S/ ESCALA | SITUAÇÃO: | | DECLARO QUE A APROVAÇÃO DESTE PROJETO, NÃO IMPLICA RECONHECIMENTO POR PARTE DA PREFEITURA, DO DIREITO DE PROPRIEDADE DO TERRENO. | |
| PROJETO | PREFEITURA MUNICIPAL DE ORINDIUA PROPRIETARIO | | CARLOS ALBERTO DE LIMA ENGENHEIRO ELETRICISTA CREA: 0601369936 | |
| DATA: | FEVEREIRO/2023 | | ART: 28027230230278842 | |
| ESCALA: | 1:200 | | | |