

LEGENDA ARQUITETURA	
	BANCOS DE MADEIRA QTDE: 54
	LIXEIRAS QTDE: 23
	GLOBOS DE LUZ DOS PÔRTICOS QTDE: 12
	POSTE DE LUZ QTDE: 73
	POSTE DE LUZES DE 12M QTDE: 02
	RAMPA DE ACESSIBILIDADE
	BOCA DE LOBO EXISTENTE
	PISO EM CONCRETO ESTAMPADO 25 Mpa: ÁREA: 2.017,82 m²
	ESTACIONAMENTO EM CIMENTO DESEMPENADO POLIDO ÁREA: 1.059,93 m²


LEGENDA PAISAGISMO	
	MOREIA BRANCA PAULISTA (DIETES IRIDIODES) QTDE: 41 MUDAS A CADA 1m DE DISTÂNCIA
	STRELITZIA REGINAE (CHEIA) QTDE: 56 MUDAS
	LAMBARI ROXO PURPUSI - (TRADESCANTIA Z. PURPUSI) RASTEIRA QTDE: 664 MUDAS A CADA 25 cm
	ABACAXI ROXO (TRADESCANTIA SPATHACEA) QTDE: 100 MUDAS A CADA 25 cm
	PAU FAVA - CASSIA MANDURANIA (SENNA MACRANTHERA) - PORTE MEDIO, 1.5-2.0M QTDE: 29 MUDAS
	PALMEIRA RABO DE RAPOSA (WODYETIA BIFURCATA) - PORTE MEDIO, 1.5-2.0M QTDE: 09 MUDAS
	PALMEIRA CICA (CYCAS REVOLUTA) - PORTE PEQUENO QTDE: 03 MUDAS
	CIPRESTE ITALIANO PORTE MEDIO, 1.9-2.0M QTDE: 24 MUDAS
	GRAMA BATATAIS ÁREA: 870,75 m²
	AZULZINHA (EVLVULUS GLOMERATUS) RASTEIRA ÁREA: 18,89 m² QTDE: 284 MUDAS
	SINALIZAÇÃO HORIZONTAL PODOTÁTIL (ALERTA) QTDE: 2,00m² = 32 unidade

PLANTA BAIXA - PAISAGISMO

ESCALA - 1 : 200



PAU-FAVA

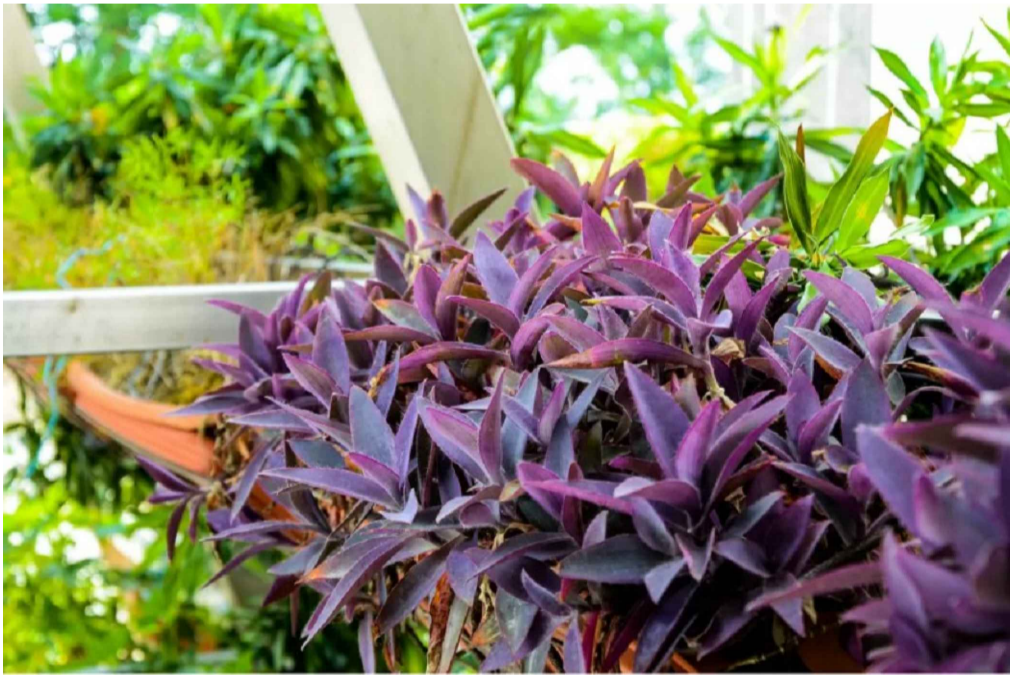


LAMBARI ROXO



ABACAXI ROXO



CIPRESTE ITALIANO

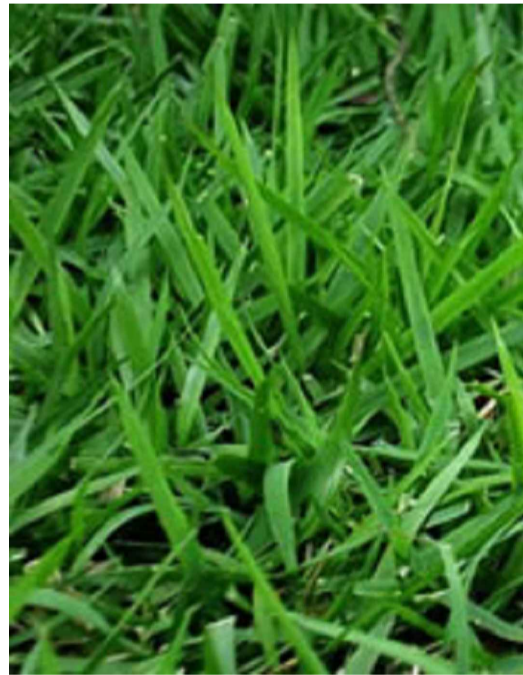

GRAMA BATATAIS




PALMEIRA CICA



PALMEIRA RABO
DE RAPOSA



AZULZINHA EVOLVULUS

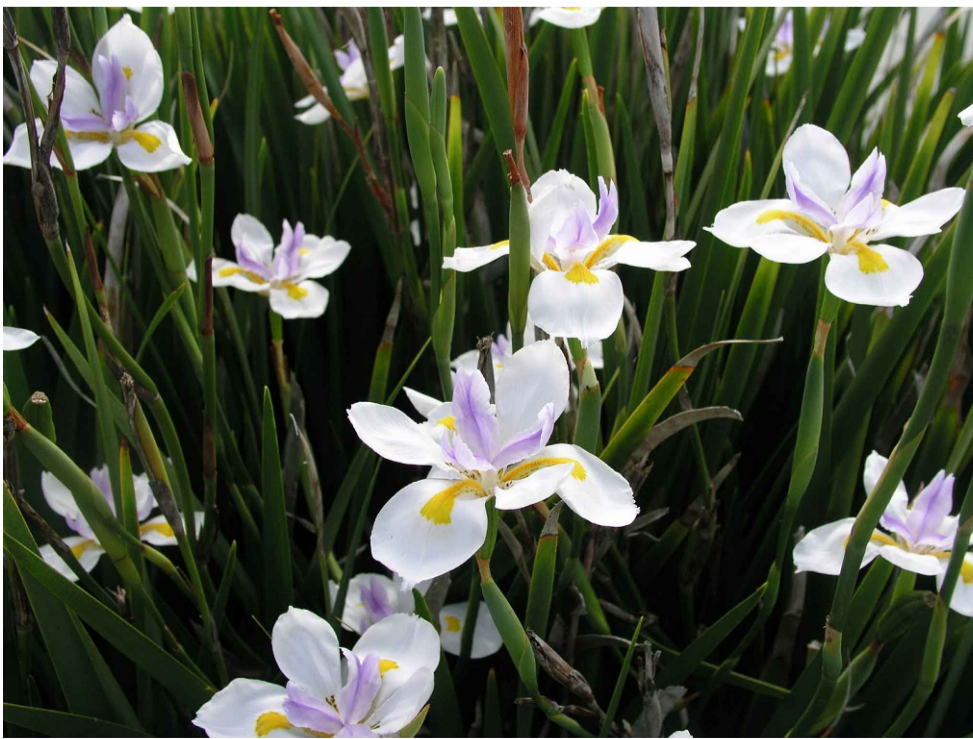

MORÉIA BRANCA



STRELITZIA REGINAE

PROJETO BÁSICO

DATA: 22/05/2023
FOLHA: 02/02

PROJETO	TÍTULO:	REVITALIAZAÇÃO DA PRAÇA "JAIR NUNES DOS SANTOS"- (PAISAGISMO).
	PROP.:	Prefeitura Municipal de Orindiúva - SP.
	LOCAL:	Praça Jair Nunes dos Santos - Orindiúva / SP.
	Escala:	1:200

SITUAÇÃO S/ ESCALA		<p>PREFEITURA MUNICIPAL DE ORINDIÚVA PREFEITA : MIRELI CRISTINA LEITE RUVIERI MARTINS CNPJ: 45.148.970/0001-77</p> <p>CASSIO EDUARDO FRANCHI DA SILVA Engº Civil / Resp. Técnico - CREA 5069268160</p>

ÁREAS EM M2

Banheiro Público Existente	54,07 m²
Quiosque Existente 01	105,59 m²
Quiosque Existente 02	105,59 m²
TOTAL	265,24 m²

+

Revitalização da Praça	4.188,78 m²
TOTAL GERAL	4.454,02 m²

CASSIO EDUARDO FRANCHI DA SILVA
Engº Civil / Resp. Técnico - CREA 50692681-60



PREFEITURA MUNICIPAL DE ORINDIÚVA
PRAÇA MARIA DIAS N.º 614 - CENTRO - CEP.: 15480-000
CNPJ: 45.148.970/0001-77
FONE: (17) 3616-9600
E-mail: prefeitura@orindiuva.sp.gov.br