



Sistema de Coordenadas
Coordenadas Planas Sistema U T M
Origem das coordenadas:
Elipsóide: SIRGAS2000
N Equador acrescido de 10.000.000 m
E MC 51° acrescido de 500.000 m
Coordenadas Geodésicas do ponto: BASE
Latitude $\phi = 20^{\circ}11'22.036392''$ S
Longitude $\lambda = 49^{\circ}20'47.854702''$ W
Coeficiente de Escala: K = 0.999968882

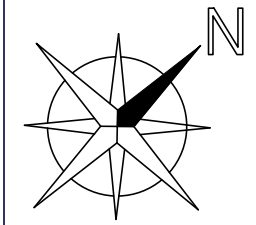

LOCALIZAÇÃO

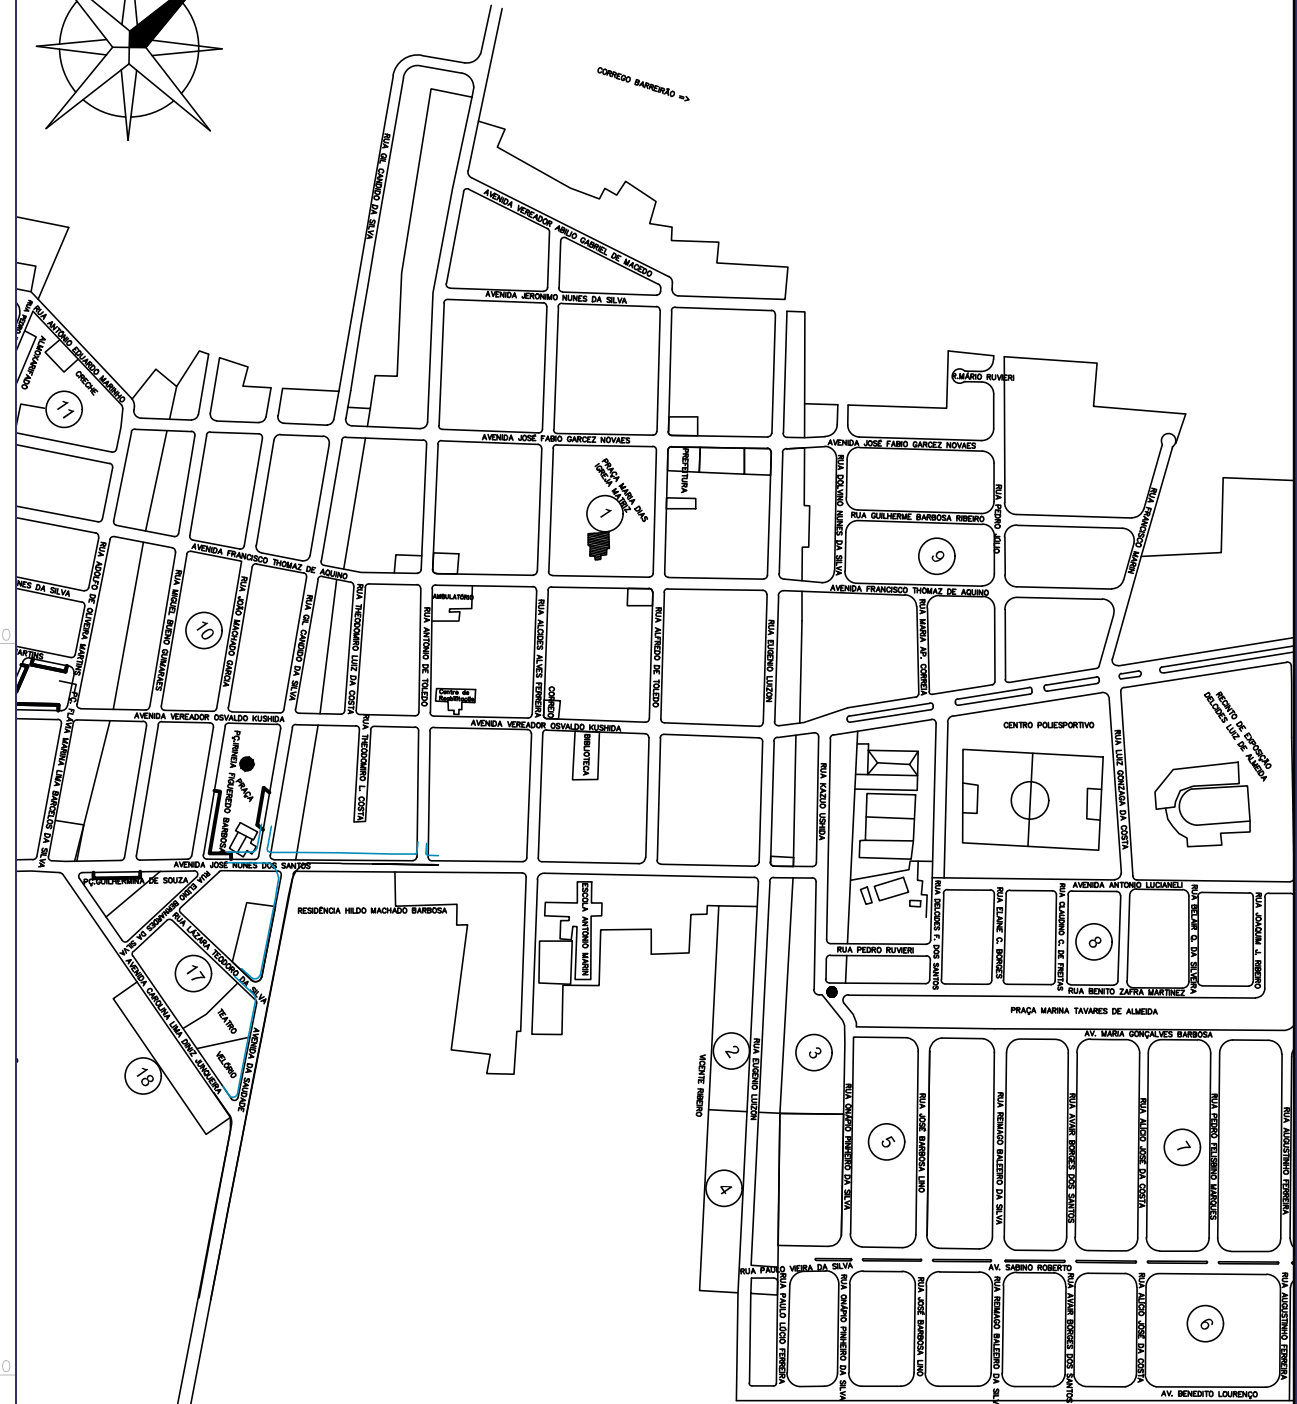

LOCAL

LEGENDA

- PERÍMETRO DO LOTEAMENTO
- GUIA/CALÇADA EXISTENTE
- CURVAS MESTRES
- CURVAS SECUNDÁRIAS
- DIVISA DE CONFRONTANTE

MATRICULA 15.576			
De	Para	Azimute	Distância
V2	V3	125°36'18"	156,98 m
V3	V6	219°32'29"	385,32 m
V6	M26	314°02'21"	15,96 m
M26	M27	314°10'02"	106,37 m
M27	V7	317°38'41"	34,81 m
V7	V2	39°32'29"	361,62 m
Área: 5,8507 ha			

Título:
PARCELAMENTO DE SOLO

Assunto:
PROJETO PLANIALTIMÉTRICO

Loteamento:
LOTEAMENTO VISTA ALEGRE

Endereço:
AVENIDA DA SAUDE

Município:
ORINDIÚVA

Proprietário:
MUNICÍPIO DE ORINDIÚVA

Escala:
1/1.000.

Folha:
01

Matrícula:
15.576.

Comarca:
PAULO DE FARIA-SP.

Data:
JULHO/2025.

QUADRO DE ÁREAS		
ESPECIFICAÇÃO	ÁREAS (m²)	%
1. Lotes Residencial - 49 un	10.292,86	46,1834
2. Áreas públicas	11.994,06	53,8166
2.1 Sistema viário	5.147,02	23,0944
2.2 Área Institucional	2.387,18	10,7111
2.3 Espaços Livres de Uso Público	-	-
2.3.1 Área Verde	4.459,86	20,0111
2.3.2 Sistema de Lazer	-	-
3. Outros	-	-
4. Área Total Loteada	22.286,92	100,0000
5. Área Remanescente	-	-
6. TOTAL DA GLEBA	22.286,92	100,0000

Proprietário:
MUNICÍPIO DE ORINDIÚVA

Resp. Técnico:
CÁSSIO EDUARDO FRANQUI DA SILVA
ENG.º CIVIL - CREA - 506.928.816-0-SP

LARISSA MENDONÇA PEREIRA
ENG.º CIVIL - CREA - 507.111.264-2-SP

IZILDO MARCELINO GARCEZ
ENG.º CIVIL - CREA - 506.239.024-9-SP

Des:
IZILDO M. GARCEZ.

Aprovações:

IKONOS TOPOGRAFIA - Av. Ernesto Peres nº 171 - Residencial Campo Belo - Monte Aprazível - SP - e-mail - ikonostopografia@gmail.com - Fone (17) 99723-4478