




## BOCA DE LOBO DUPLA

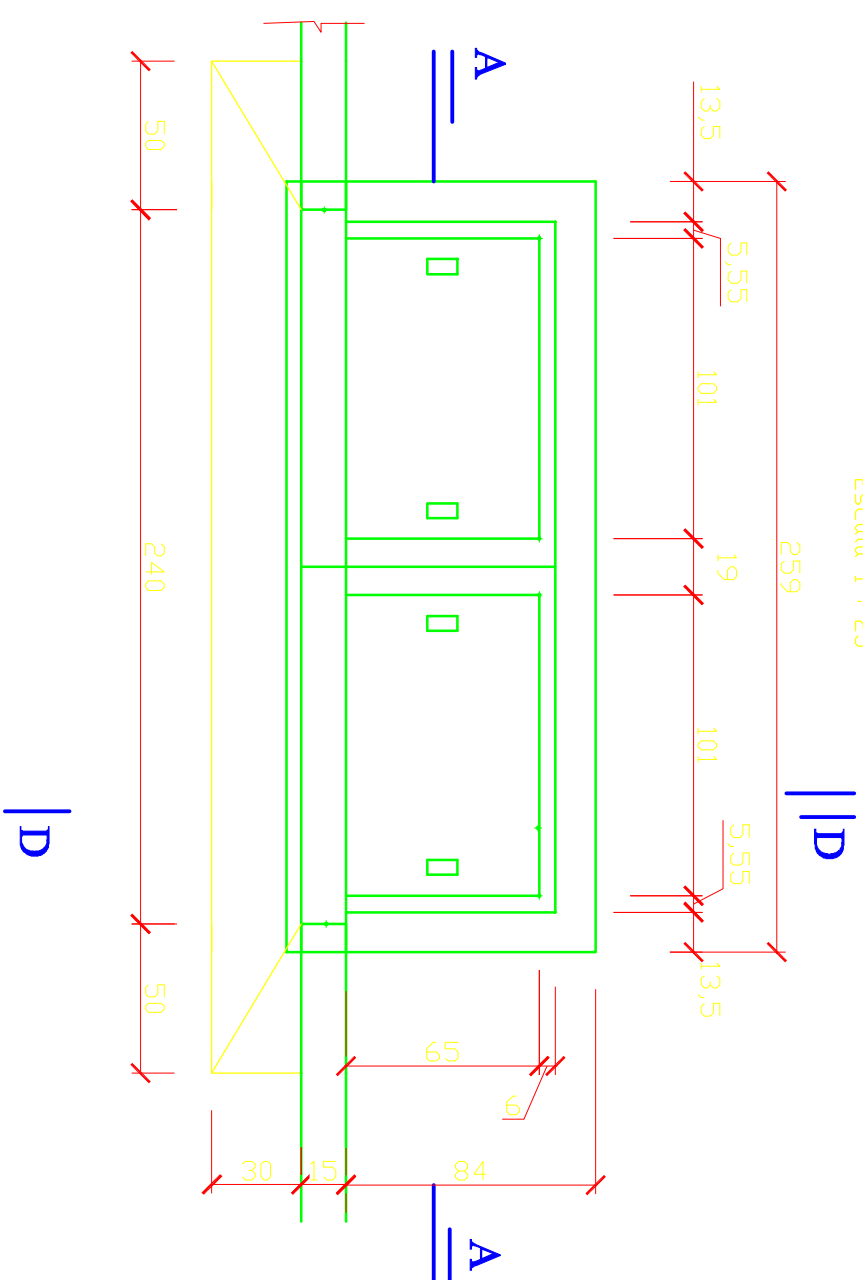


## CORTE A-A

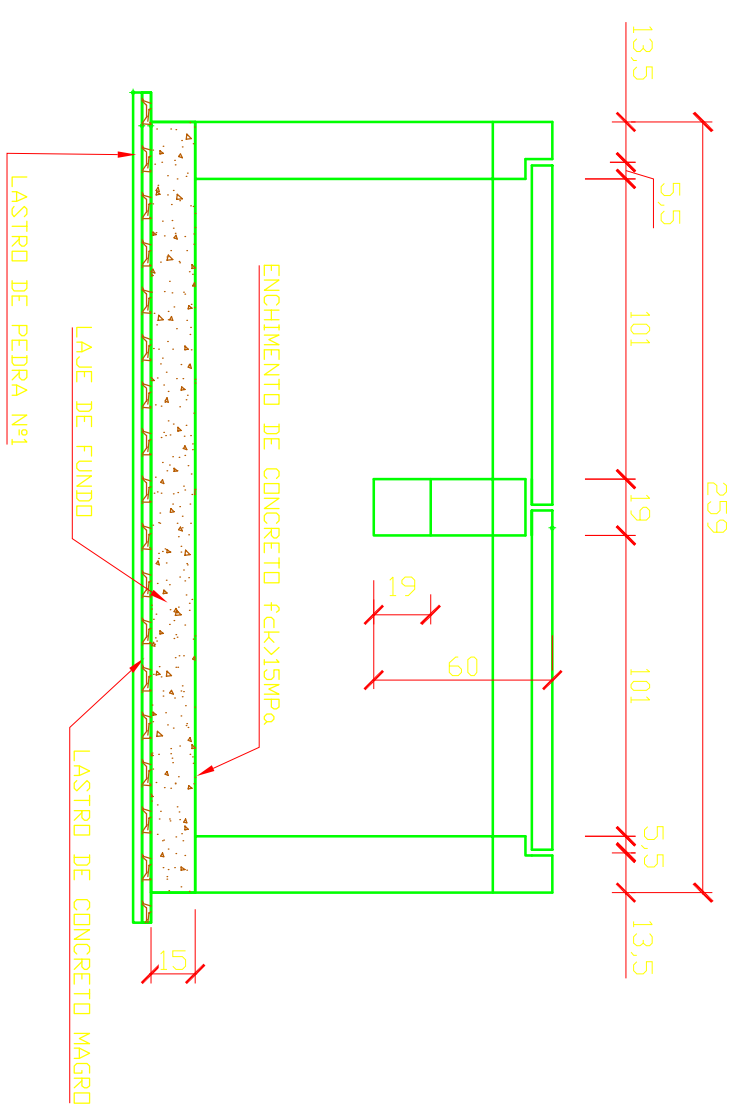


## BOCA DE LOBO QUADRUPLA

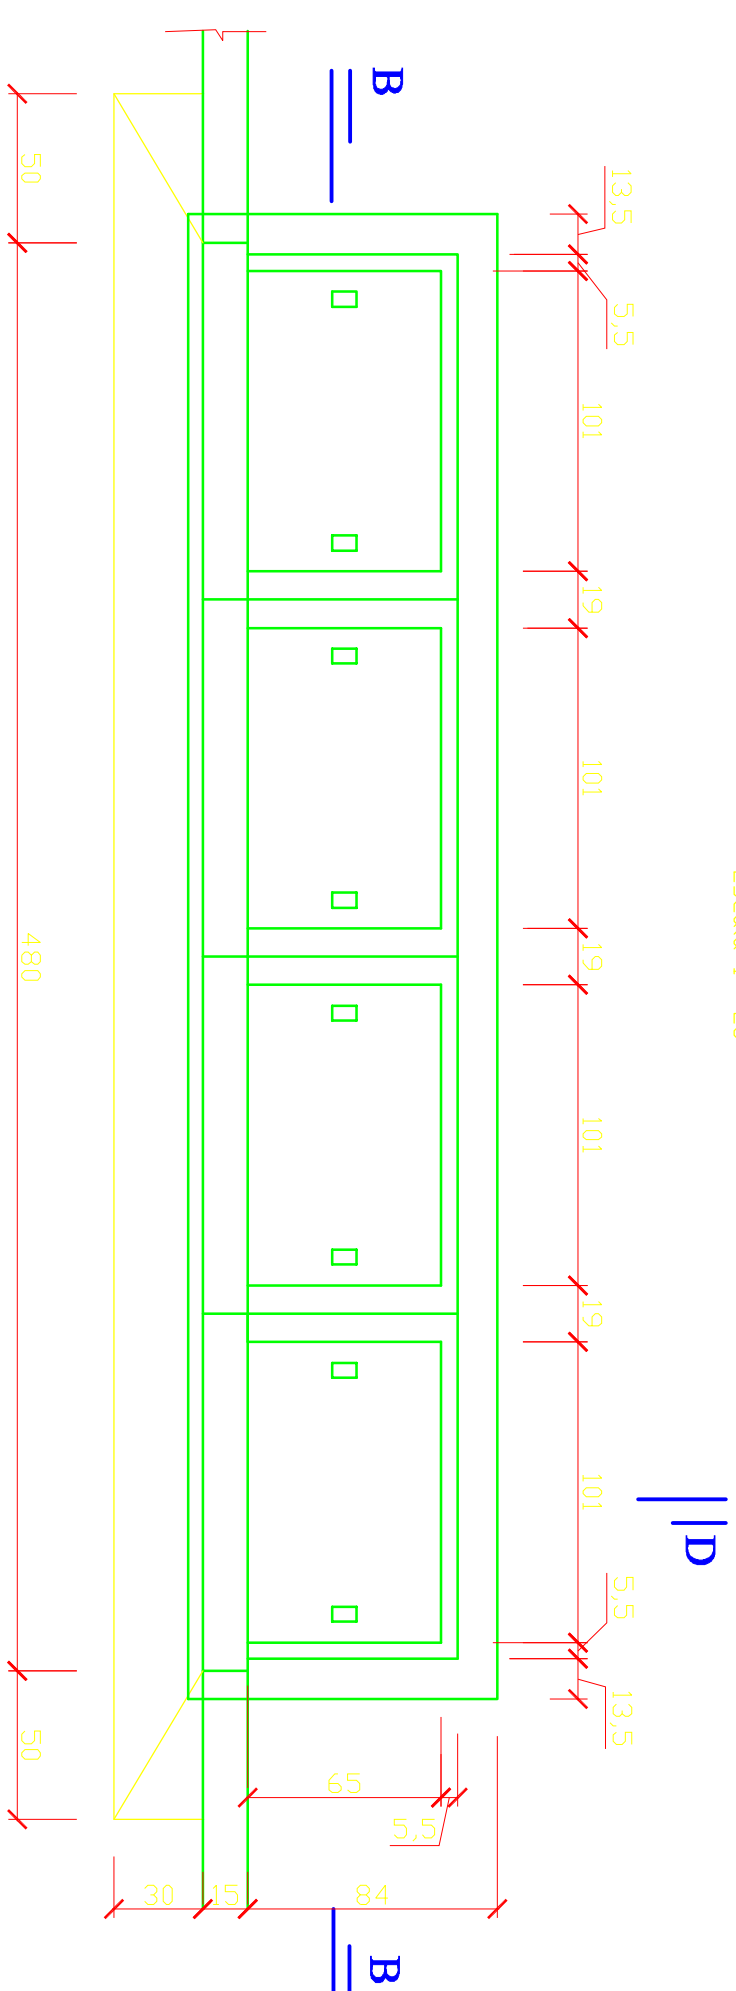


## CORTE B-B

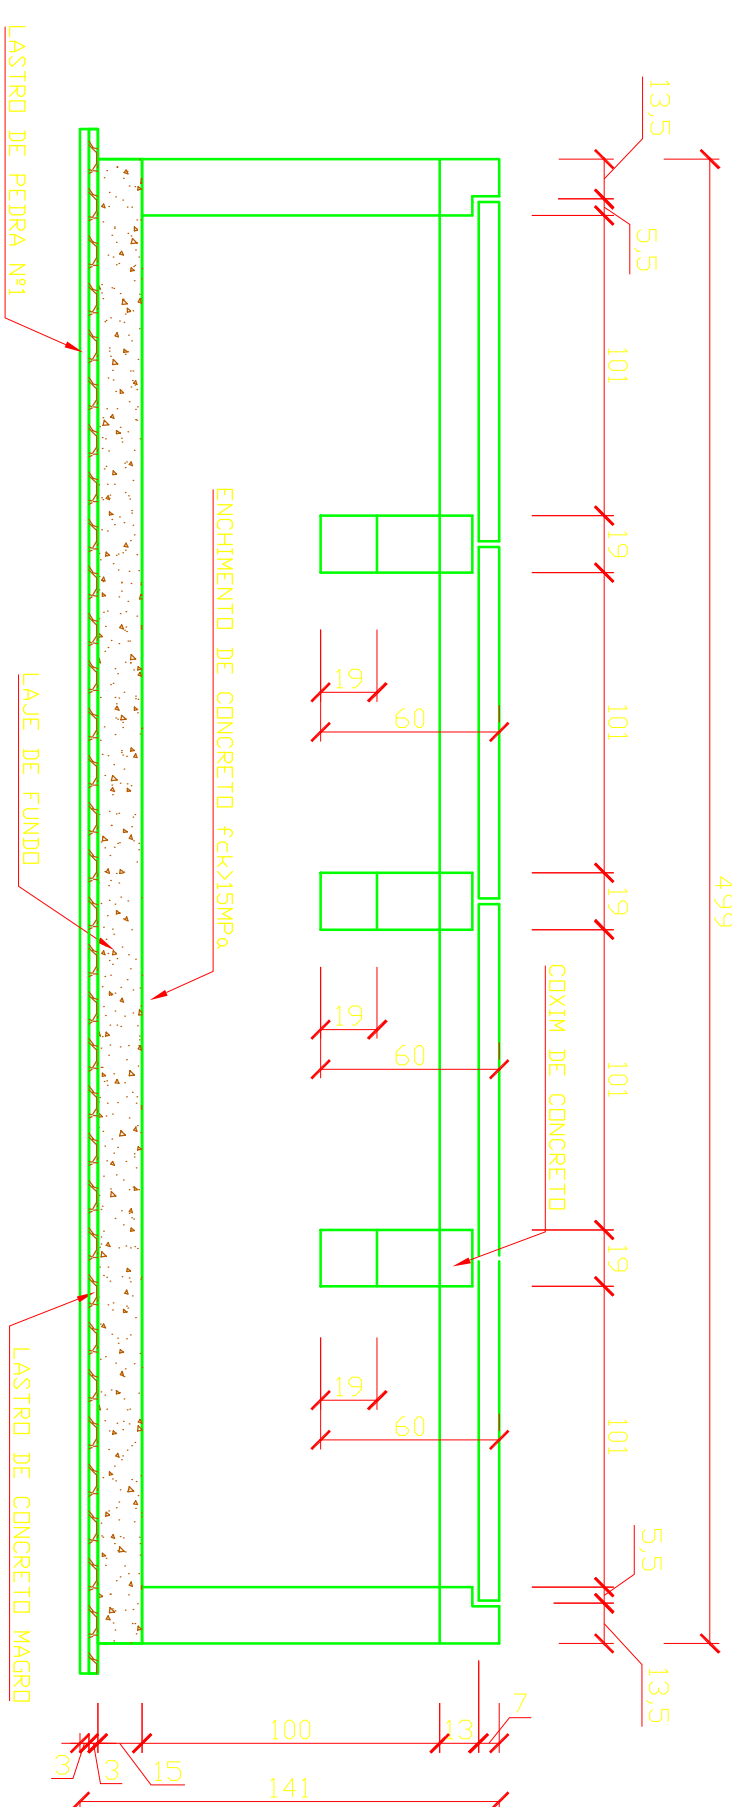


## BOCA DE LOBO TRIPLA - PLANTA

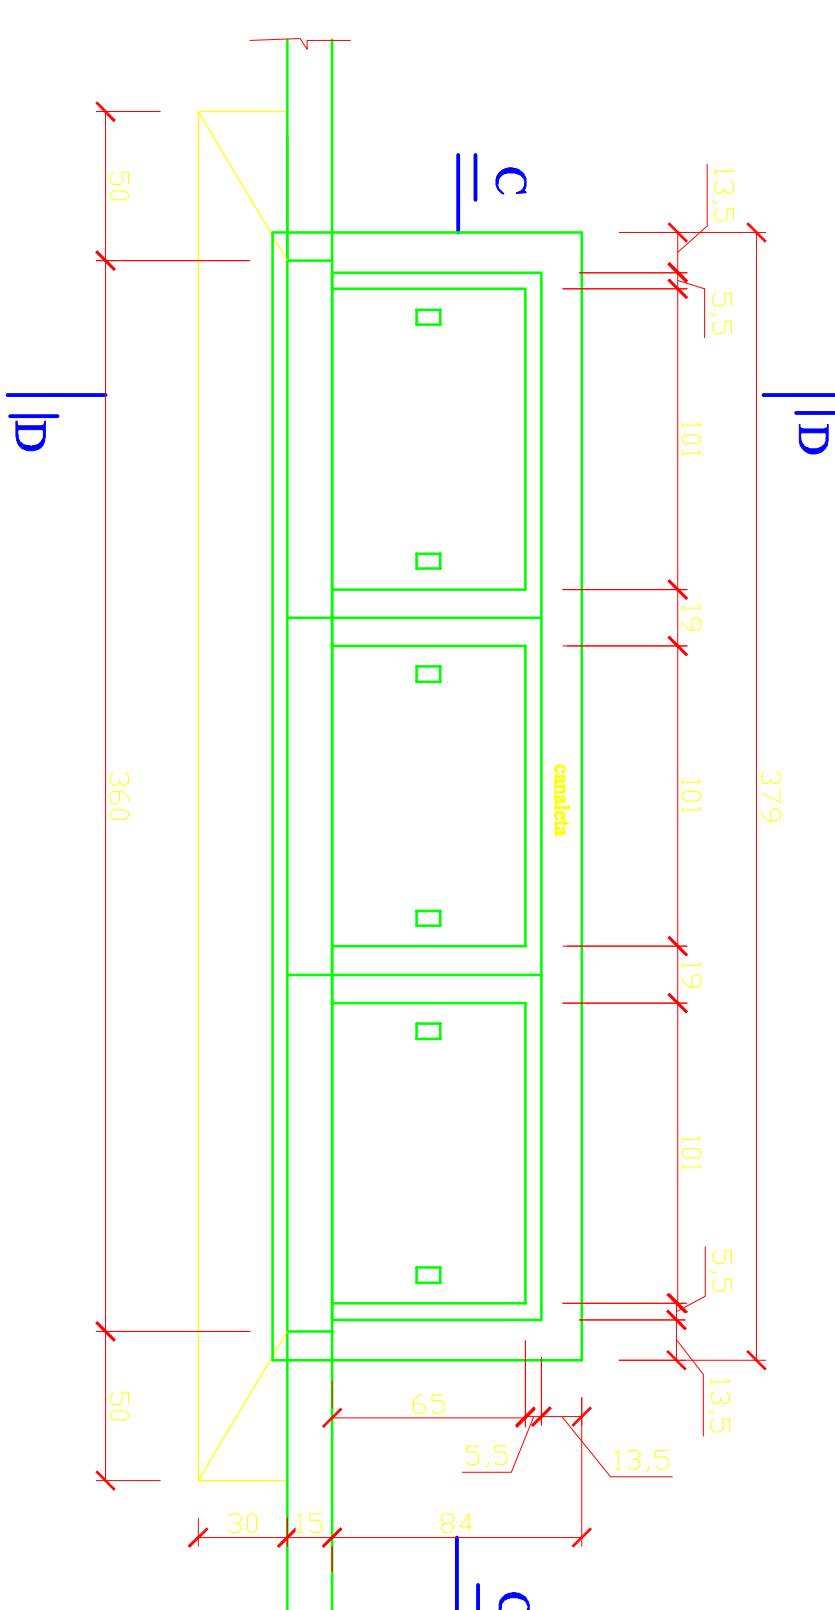


ARMAÇÃO DA LAJE DE FUNDO  
BL. TRIPLA

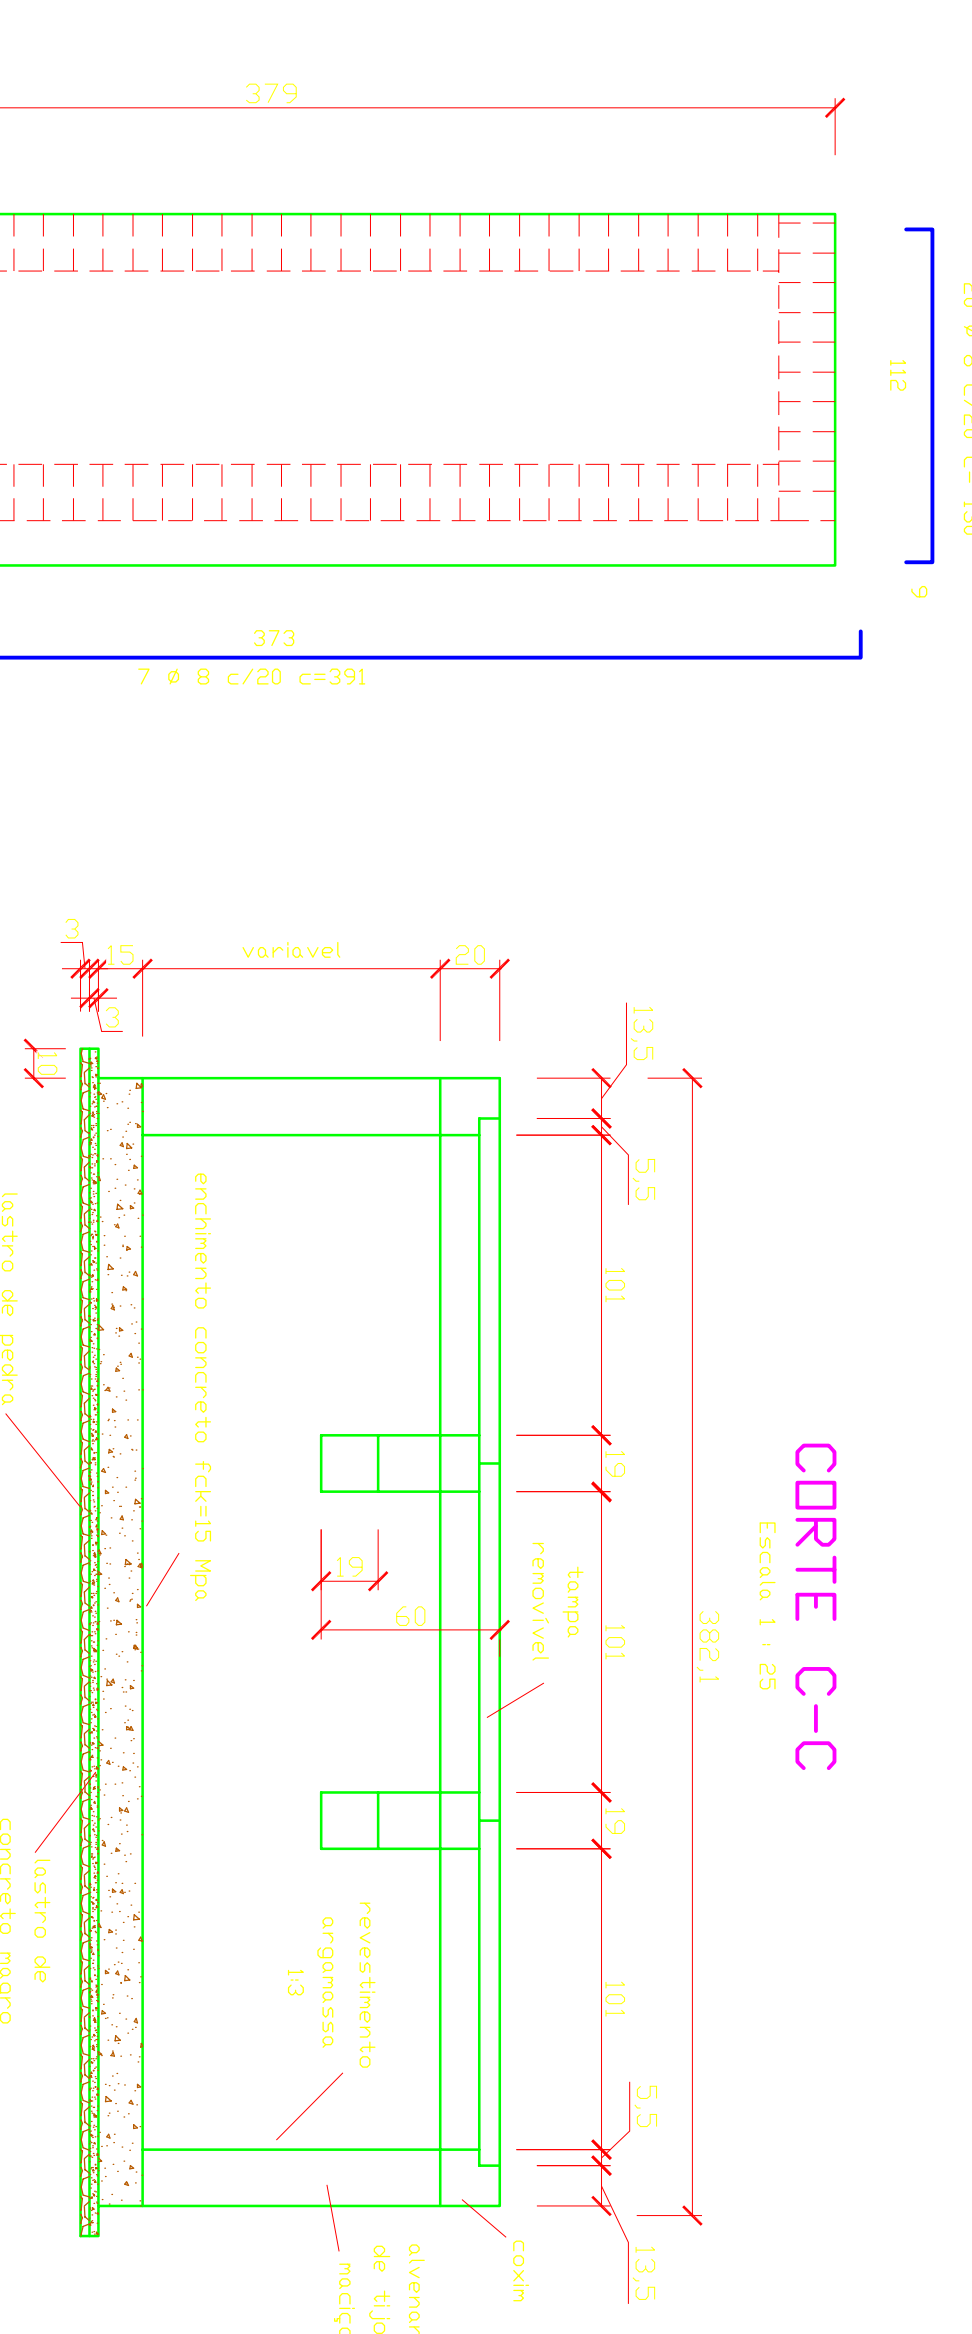


## CORTE C-D

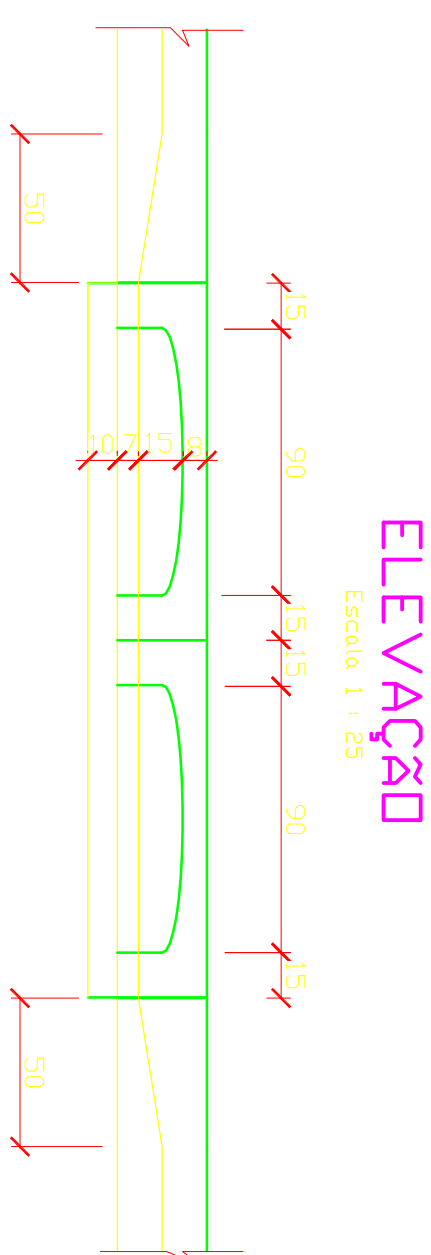


## ELEVAÇÃO

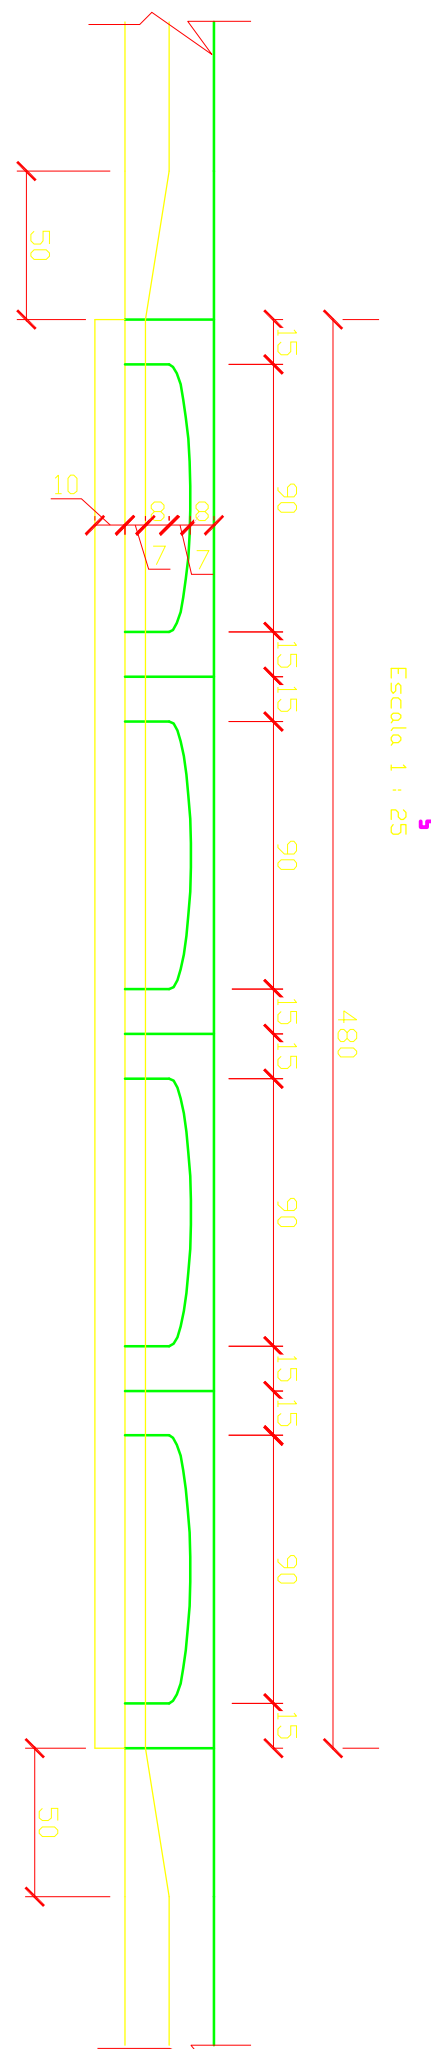


## ELEVAÇÃO

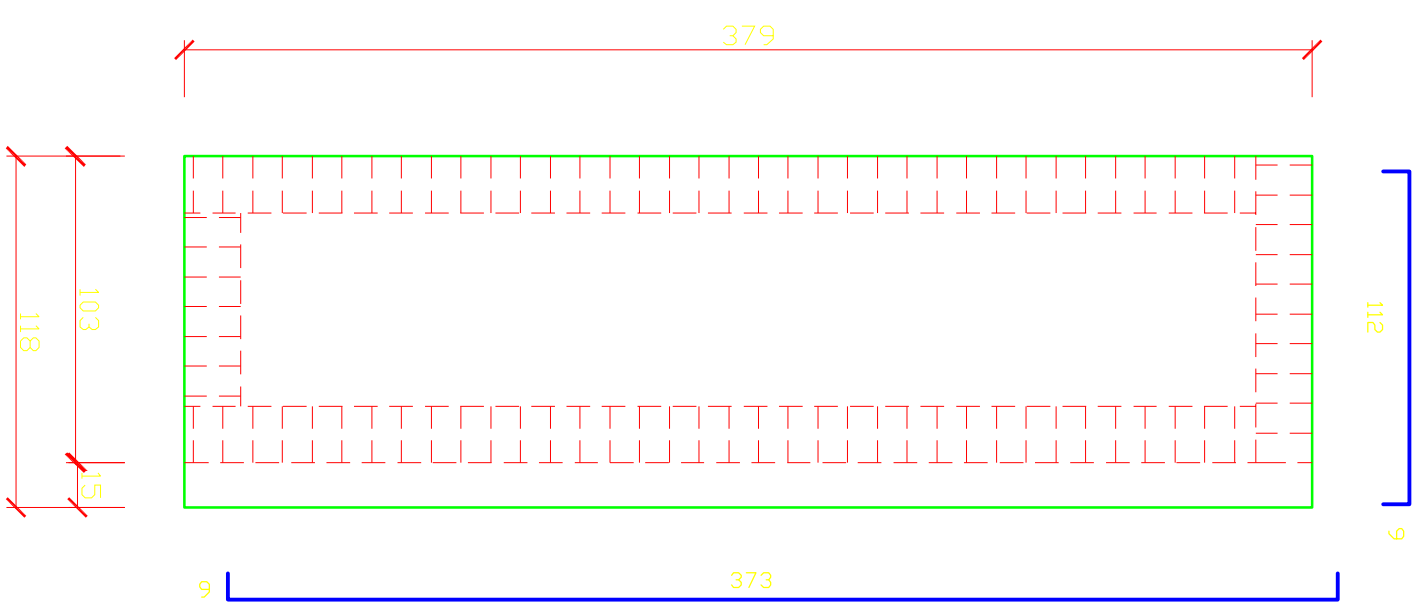


# ARMAÇÃO DA LAJE DE FUNDO BL. SIMPLES

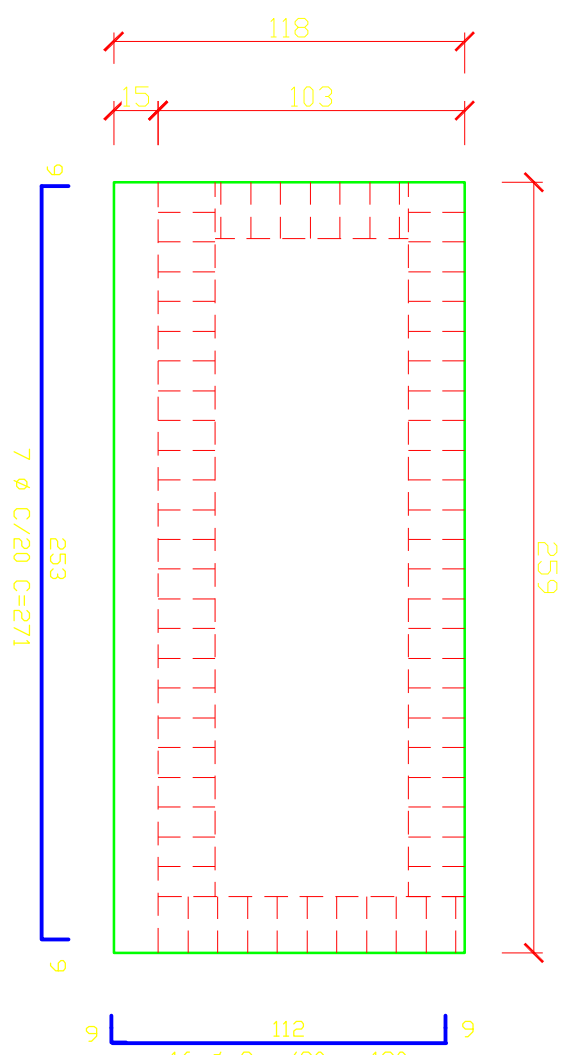


# ARMAÇÃO DA TAMPA

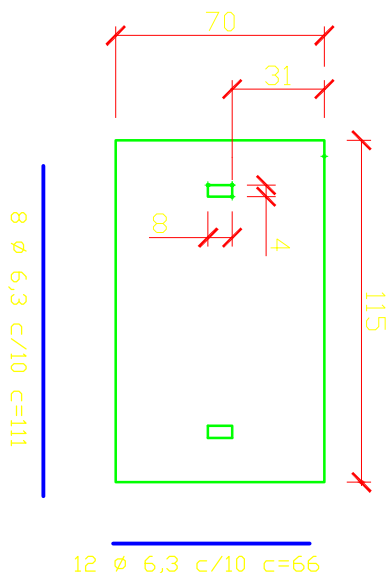


## CORTE D-D

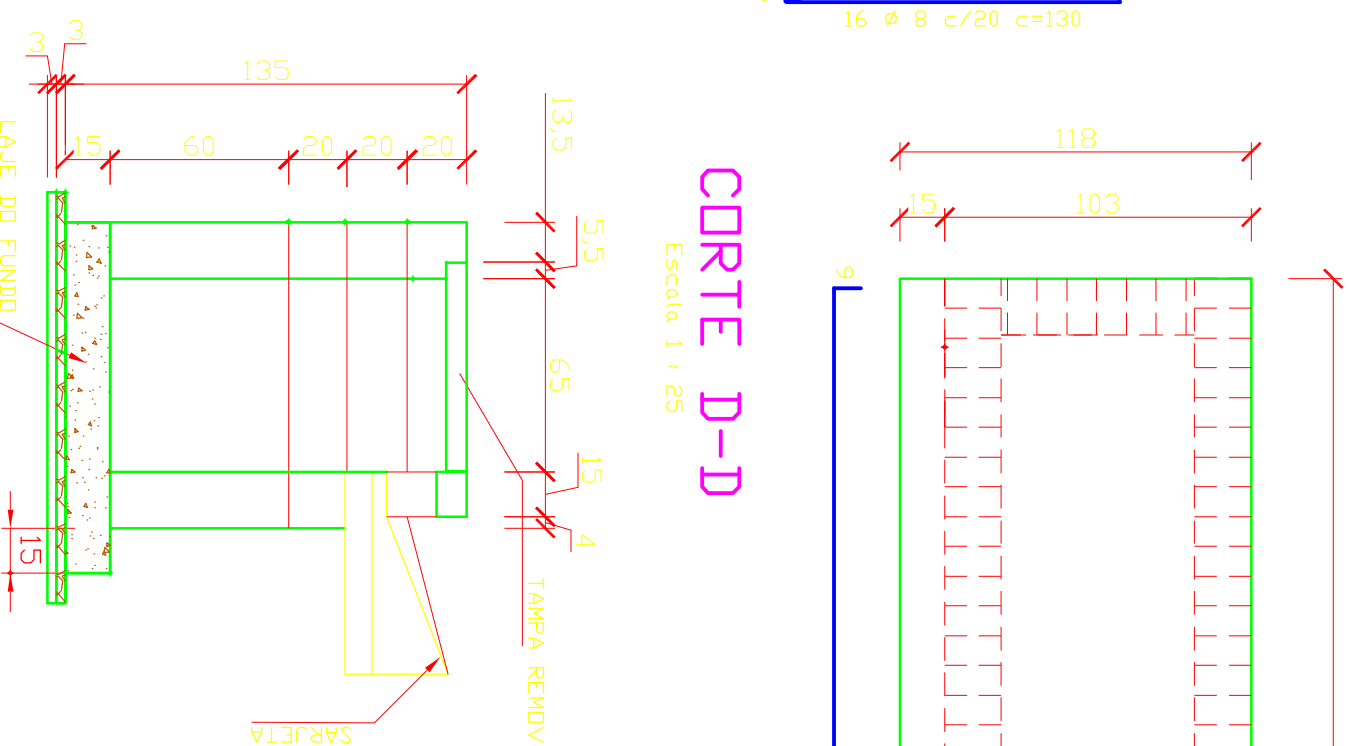

# ARMAÇÃO DA LAJE DE FUNDO BL. QUADRUPLA

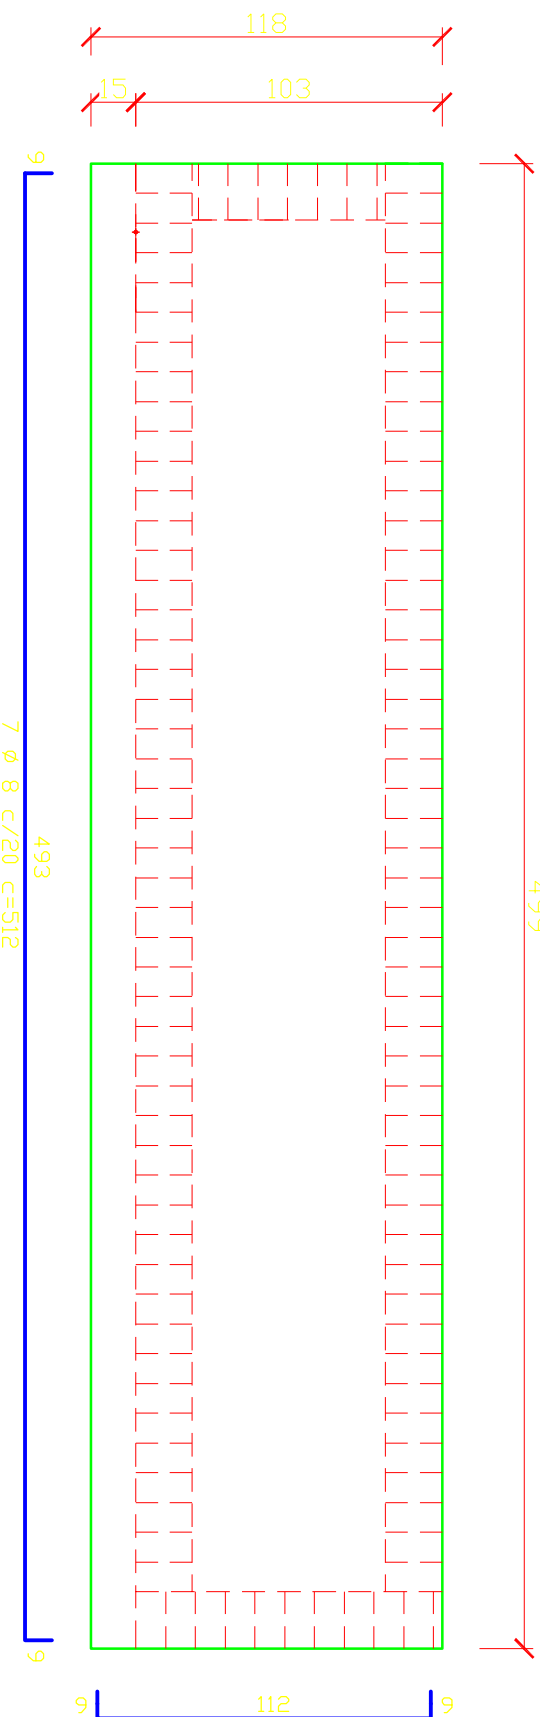


## ELEVACÃO

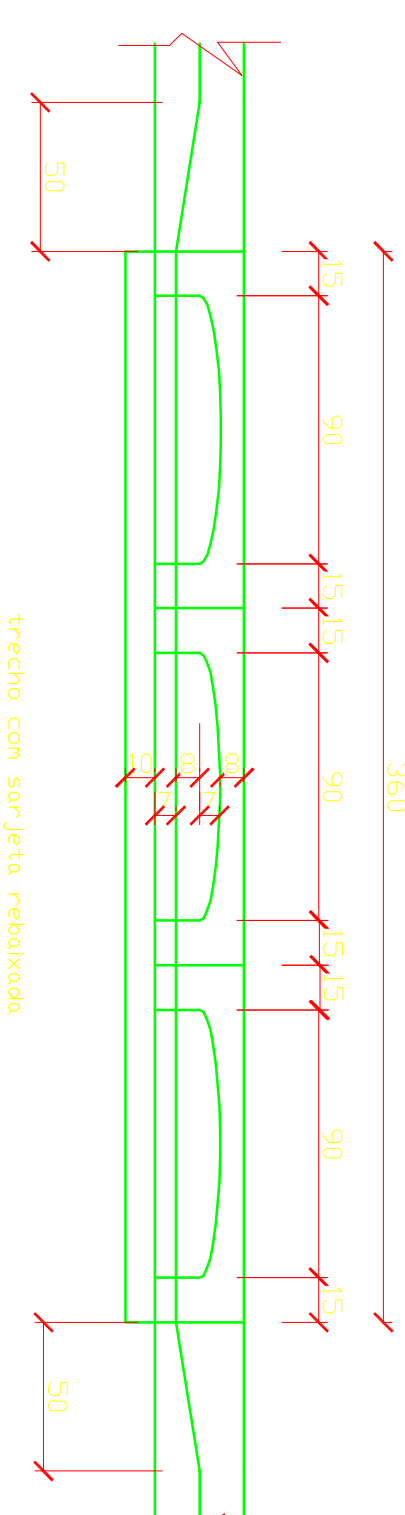

FERRO-RESUMO P/BL TRIPLA		
Ø	CA-50 / CA60	
	COMPR. (m)	PESO (kg)
5	21,44	3,43
6,3	88,95	22,24
8	53,37	21,35
10	7,92	4,99
TOTAL		52,01

FERRO-RESUMO P/BL DUPLA		
Ø	CA-50 / CA-60	
	CONPR. (m)	PESO (kg)
5	8,40	1,34
6,3	48,53	12,13
8	35,87	14,35
10	3,96	2,49
TOTAL		30,31

FERRO-RESUMO P/B.L. QUADRUPLA		
Ø	CA-50 / CAG0	
	COMPR. (m)	PESO (kg)
5	27,20	4,35
6,3	114,35	28,59
8	69,64	27,86
10	11,88	7,48
TOTAL		68,28

<p><b>CIVILCAP</b> CONSTRUTORA</p>  <p>Projeto: Material (Linha dos Serviços), B38 Centro - CEP: 15.445-000 Rua Ottoniello, 98 ottoniello@civilcap.com.br (11) 3026-0655</p>	<p><b>Título:</b>  PLANO DIRETOR DE CONTROLE DE EROSÃO E ESTUDO DE DRENAGEM URBANA MUNICÍPIO DE ORINDIUA</p>	<p><b>Folha:</b>  DET 02/05</p>
<p><b>Objeto:</b>  DETALHES BOCA DE LOBO DUPLA, TRIPLA e QUADRUPLA</p>	<p><b>Matrícula:</b>  ORINDIUA</p>	<p><b>ADMINISTRADOR:</b>  MAURÍCIO BRONCA</p>
<p><b>Edição:</b>  INDICADAS</p>	<p><b>Data:</b>  12/01/2015</p>	<p><b>Assinatura:</b>  SP</p>