



ESC: 1:50

VISTA FRONTAL

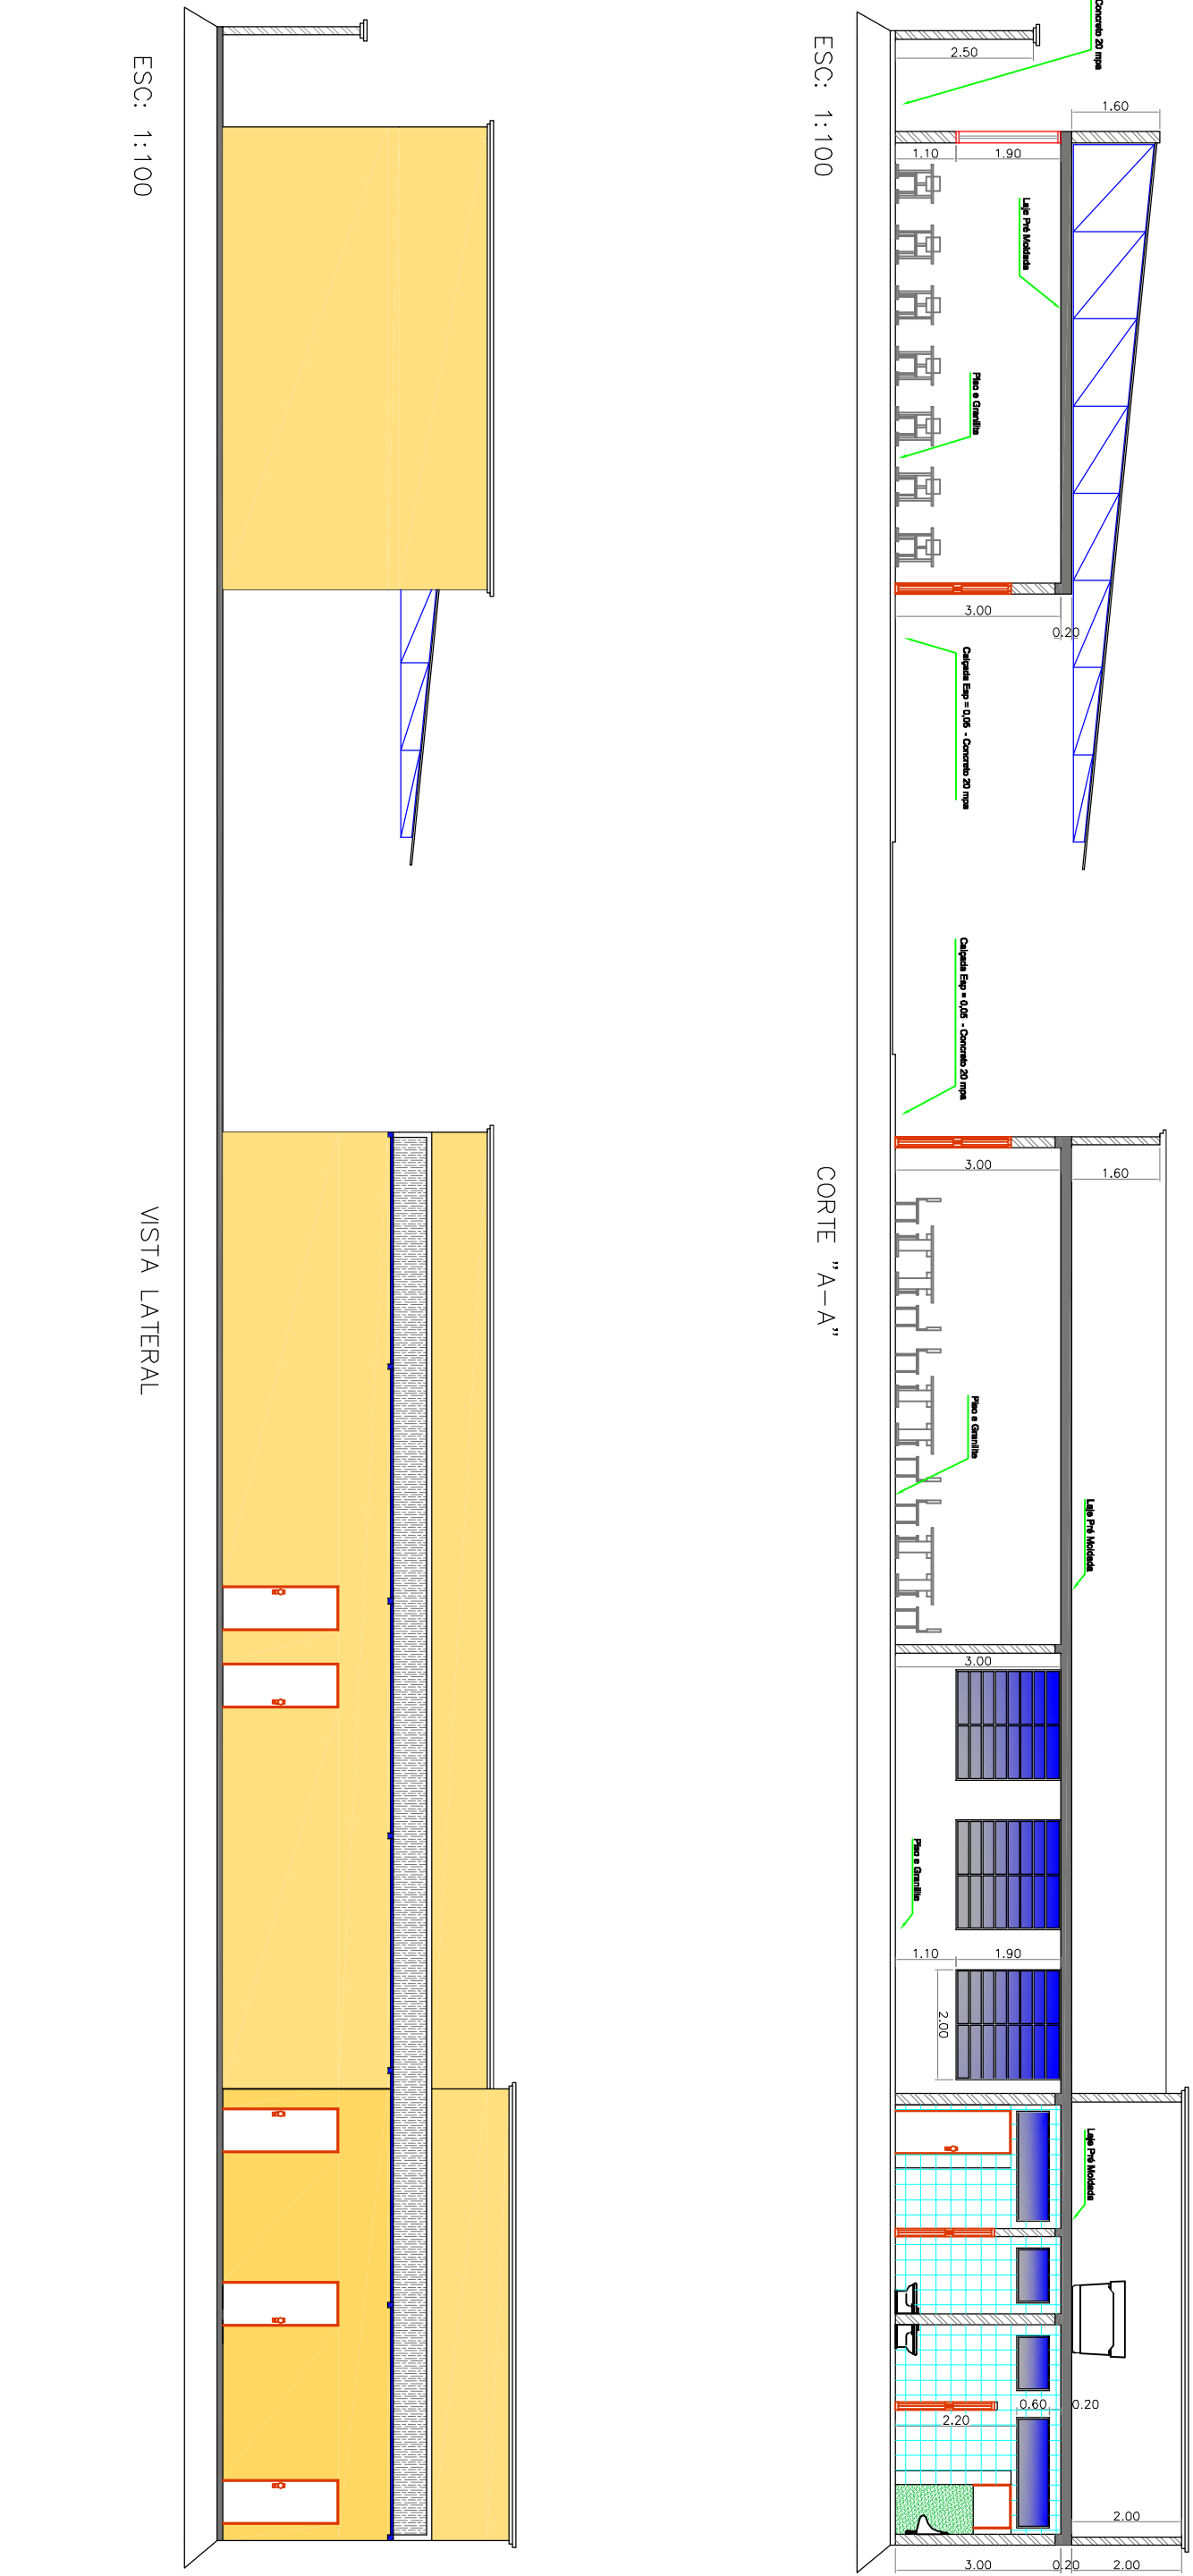

ESC: 1:100

CORTE "A-A"

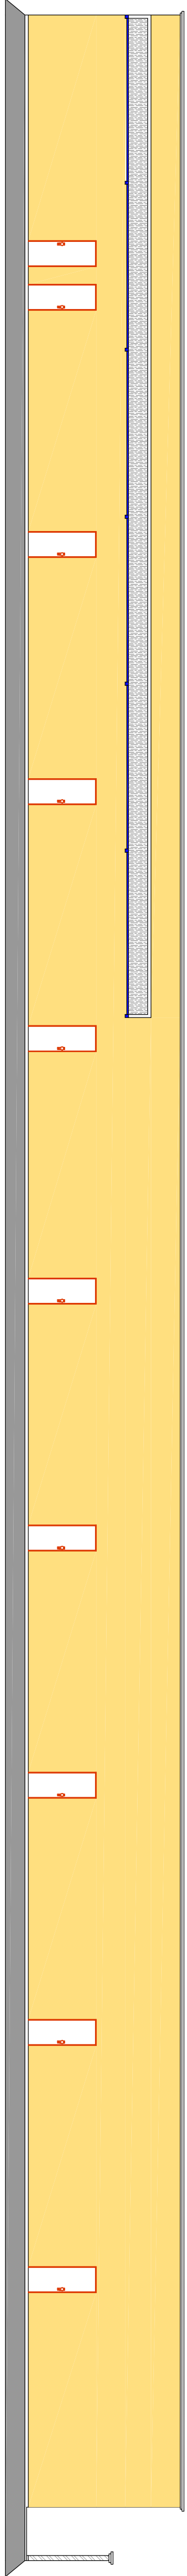

ESC: 1:100

CORTE "B-B"

MUNICÍPIO DE CASOIO PREFEITO MUNICIPAL		CASSIO FRANCHI FRANCHI ENGR. CIVIL - CREA 5069268/0	
Projeto		Fase	
OBJETO		ASSUNTO	
CONSTRUÇÃO DE 16 SALAS DE AULA E 01		SITUAÇÃO, ARQUITETURA	
SANTÁRIO		ÁREA TOTAL A CONSTRUIR = 1.121,10 m²	
PROPRIETÁRIO		ESCALA	
PREFEITURA MUNICIPAL DE CORINÚVIA -		MUNICÍPIO	
SP		DATA DE 2017	
LOCAL		PROJETO	
CORINÚVIA - SP		CASSIO FRANCHI	
		UNICA	