

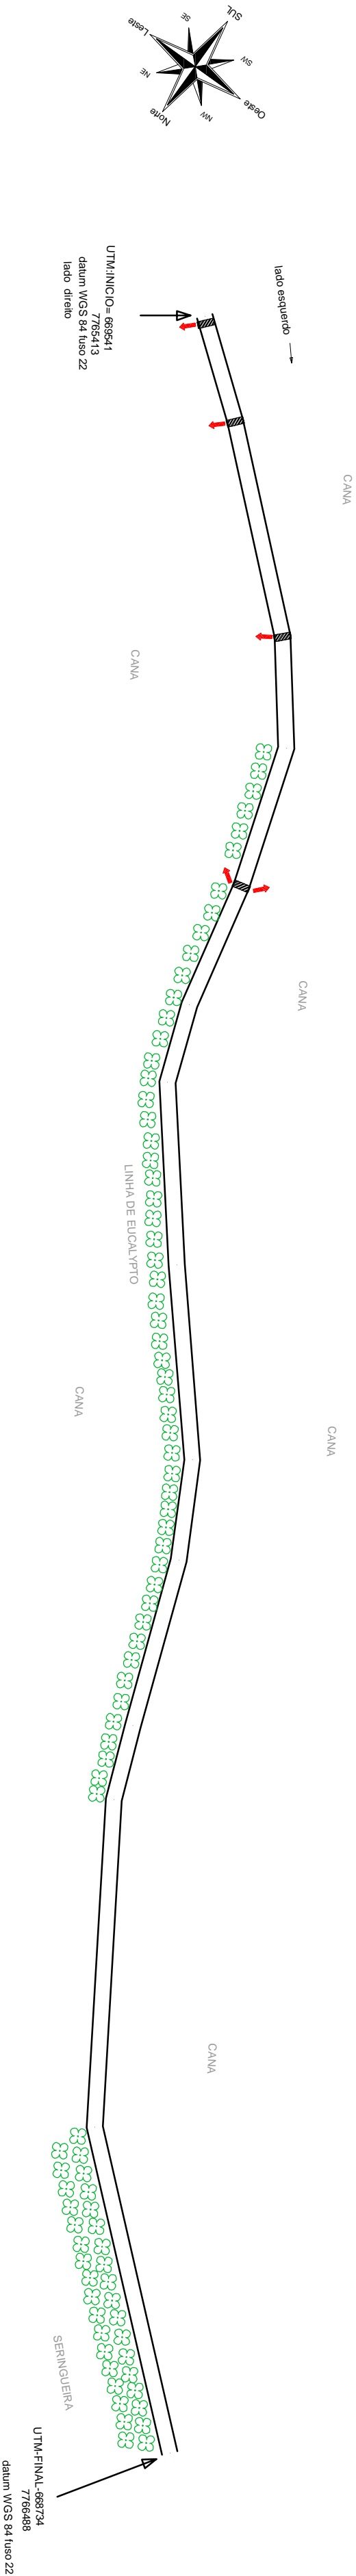


Projeto Técnico de Estradas Rurais: Reabilitação de Trechos Críticos
ESTRADA (ORD 266) - 1,38 Km- Trecho A1

TRAÇADO GEOMÉTRICO ATUAL

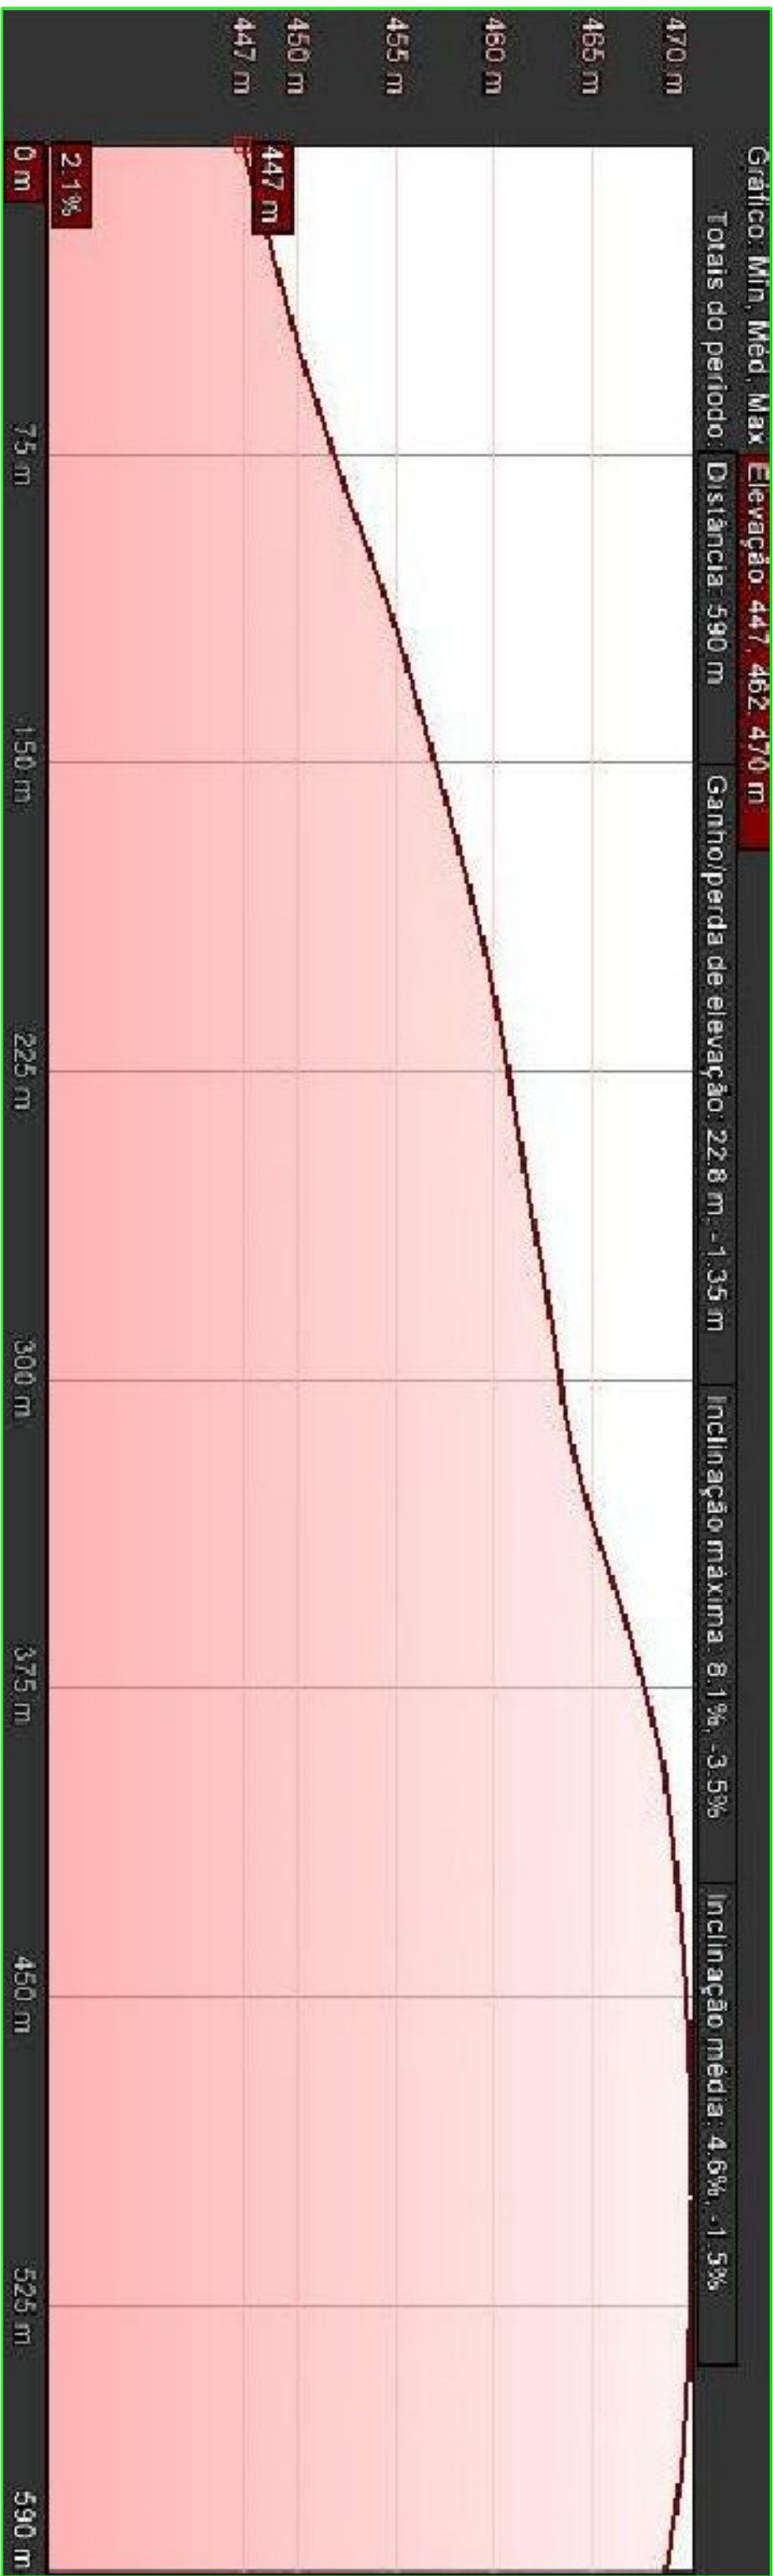

TRAÇADO GEOMÉTRICO PROJETADA

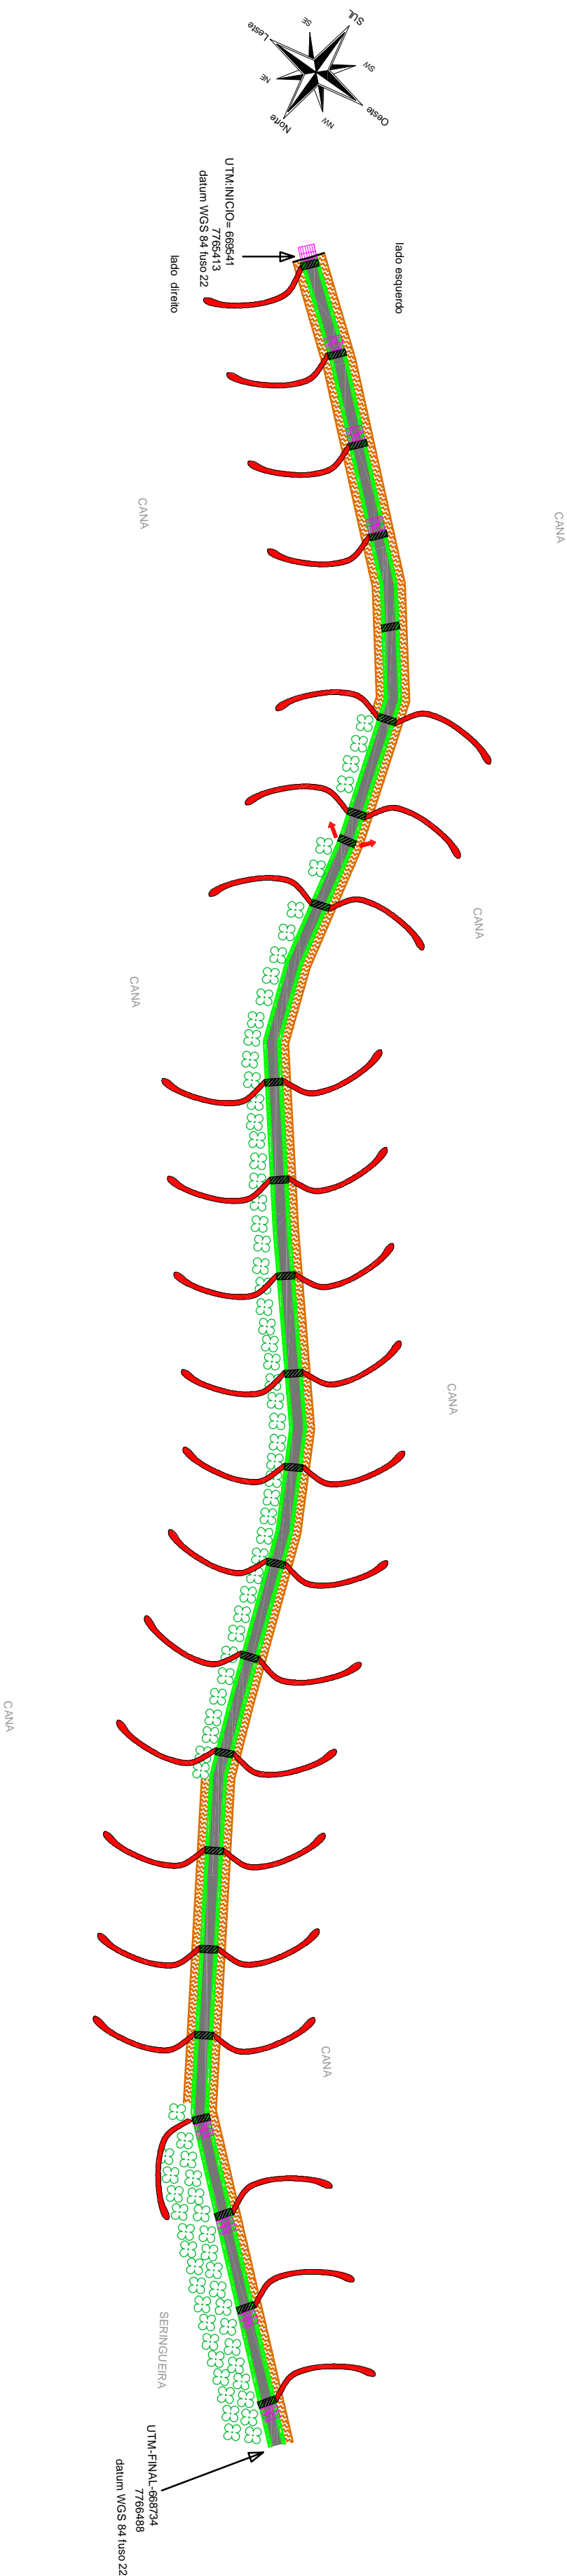

LEGENDA

- "b'igode"
- lombada
- passagem molhada solo cimento na lombada invertida
- saída simples
- cultura perene
- quebre de barranco
- revestimento com Solo Brita
- capim /saíeta

LEVANTAMENTO PLANIMÉTRICO

Obtenção:
Projeto Técnico de Estradas Rurais:
Reabilitação de "Trechos Críticos"

Localidade:
Estrada Viradouro(ORD- 266)- Trecho A1

Propriedades:
Prefeitura Municipal de Orindúva - SP

Escala: 1: Data: 10/03/2017 Estado: SP

Resp. Técnico:

Eng. Civil Aparecida de Lourdes Sanowich
CREA-5061326902