


MAPA DE LOCALIZAÇÃO S / ESCALA

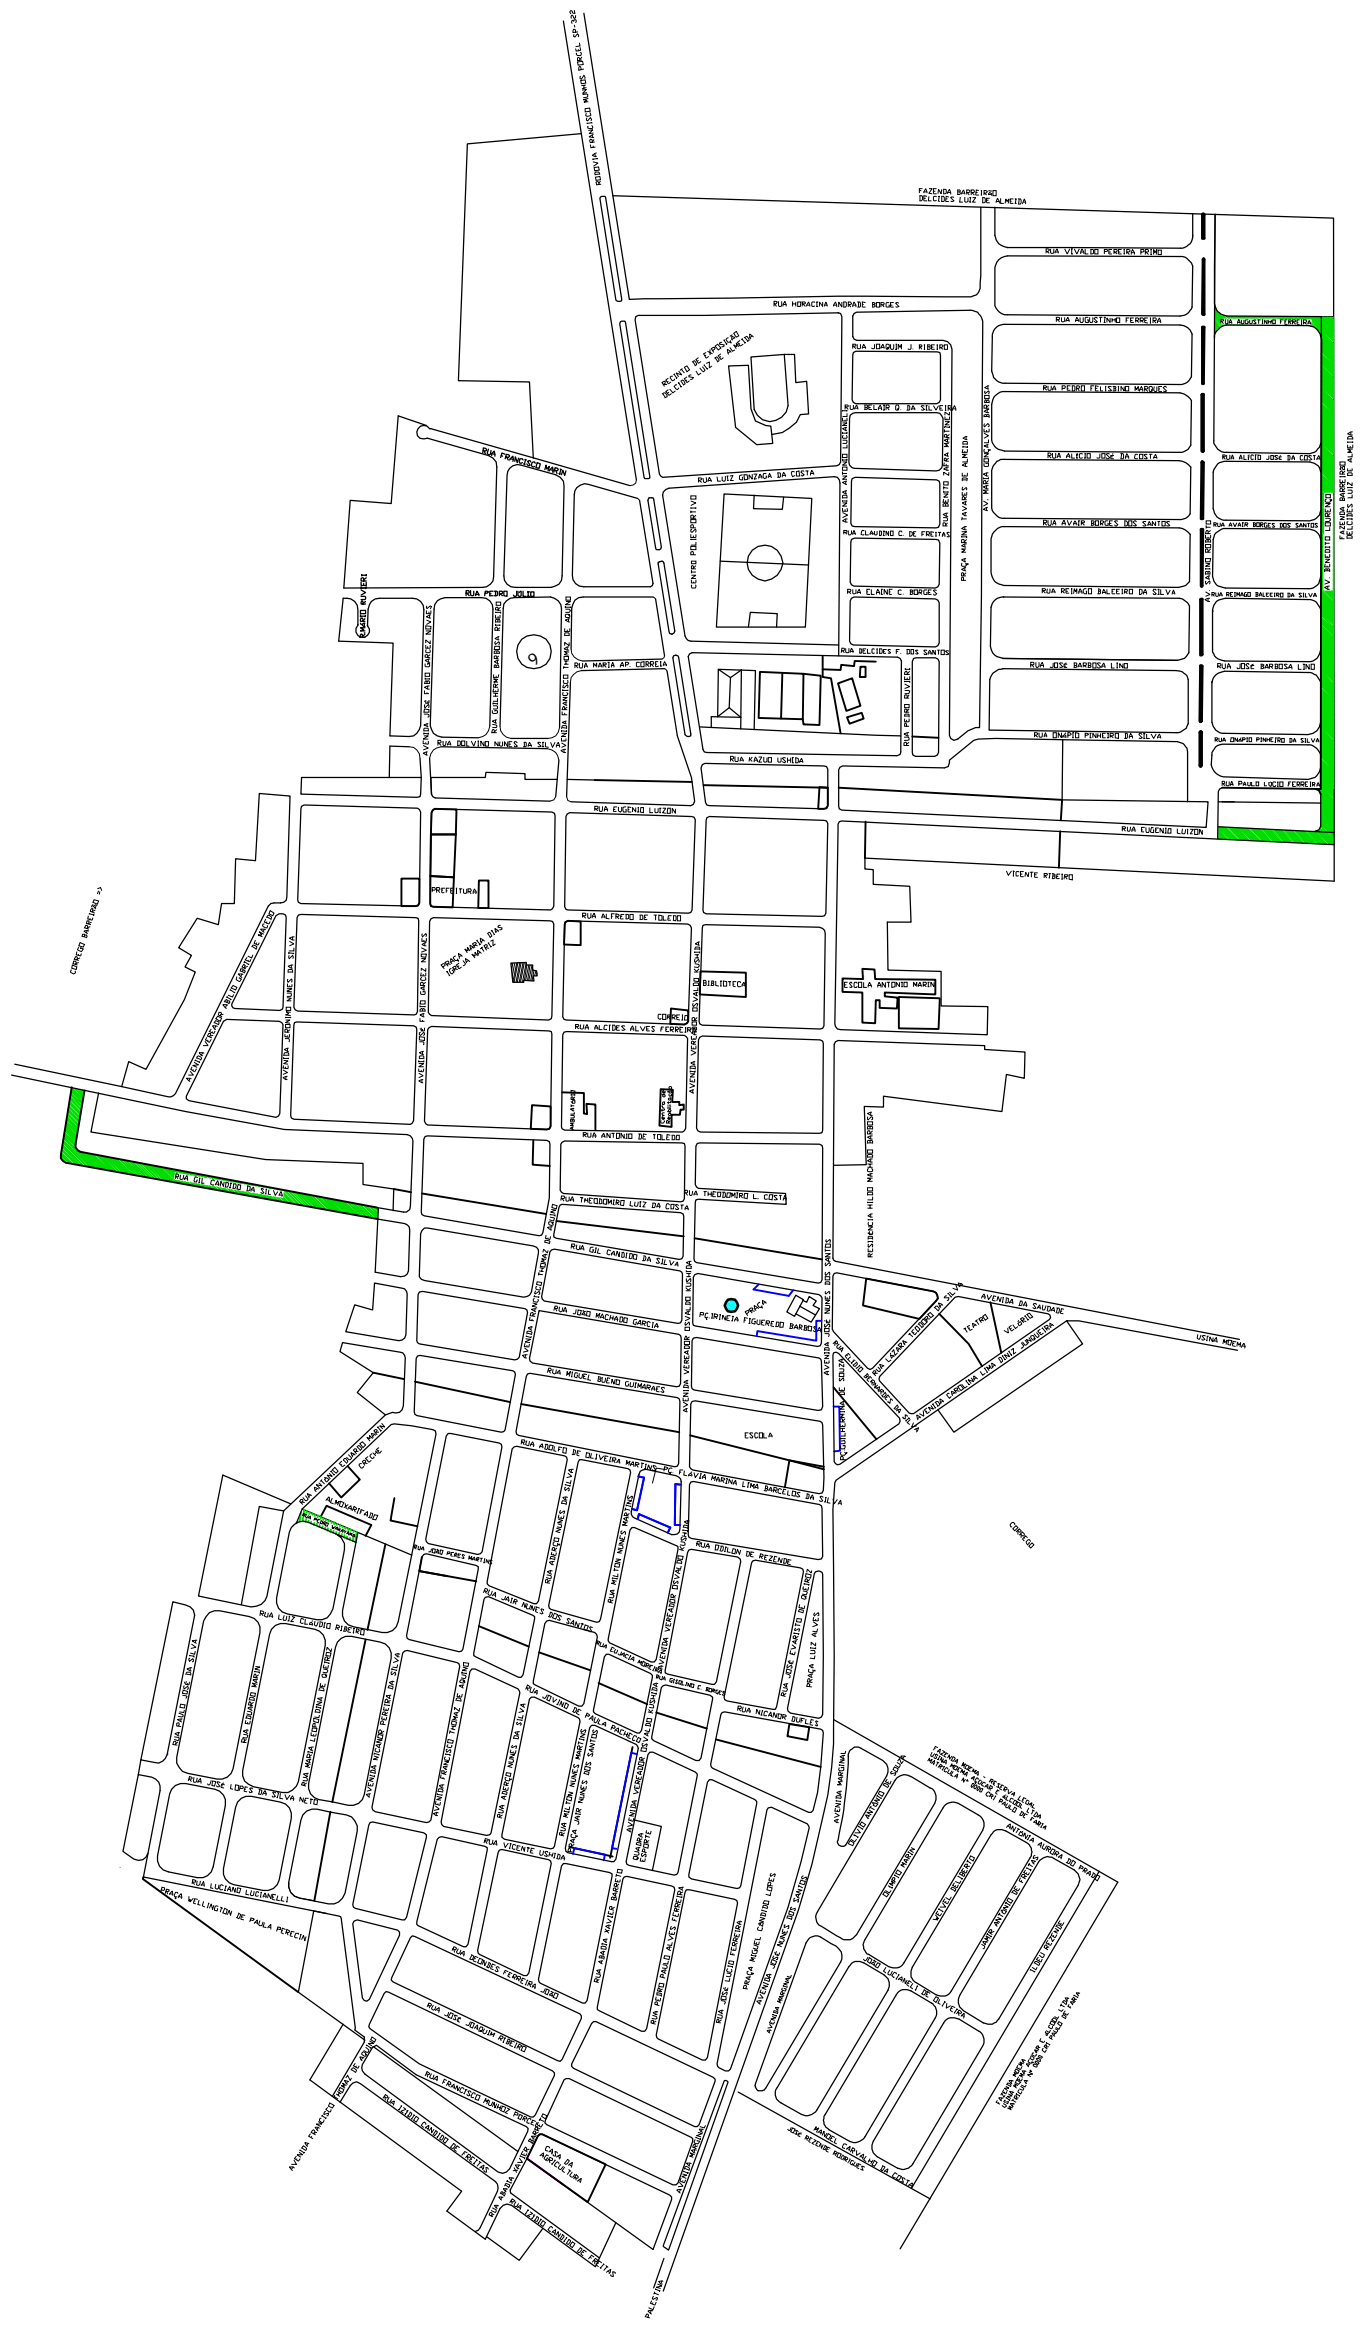

Área total de pavimentação asfáltica = 7.106,54 m²



APROVADO

JOÃO PAULO VIÉGAS TOGNOLO

Engº Civil - CREA/SP 5069995516

ART nº 28027230200927856

**MAURÍCIO BRONCA
PREFEITO MUNICIPAL**