




Vista Lateral Esquerda
ESCALA: 1:100

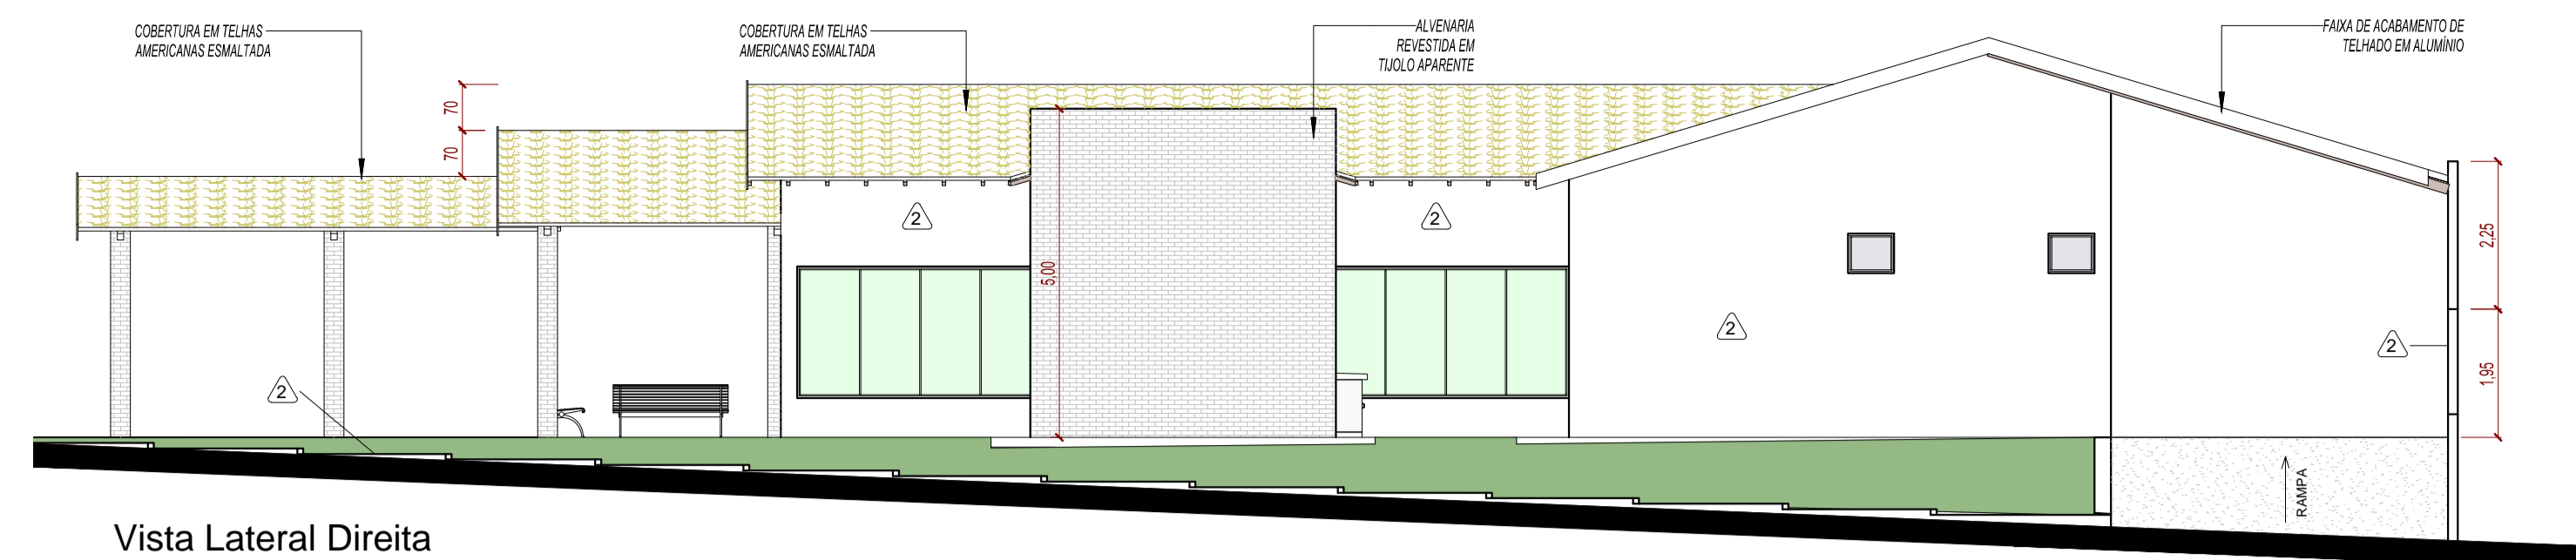


Vista Lateral Direita
ESCALA: 1:100

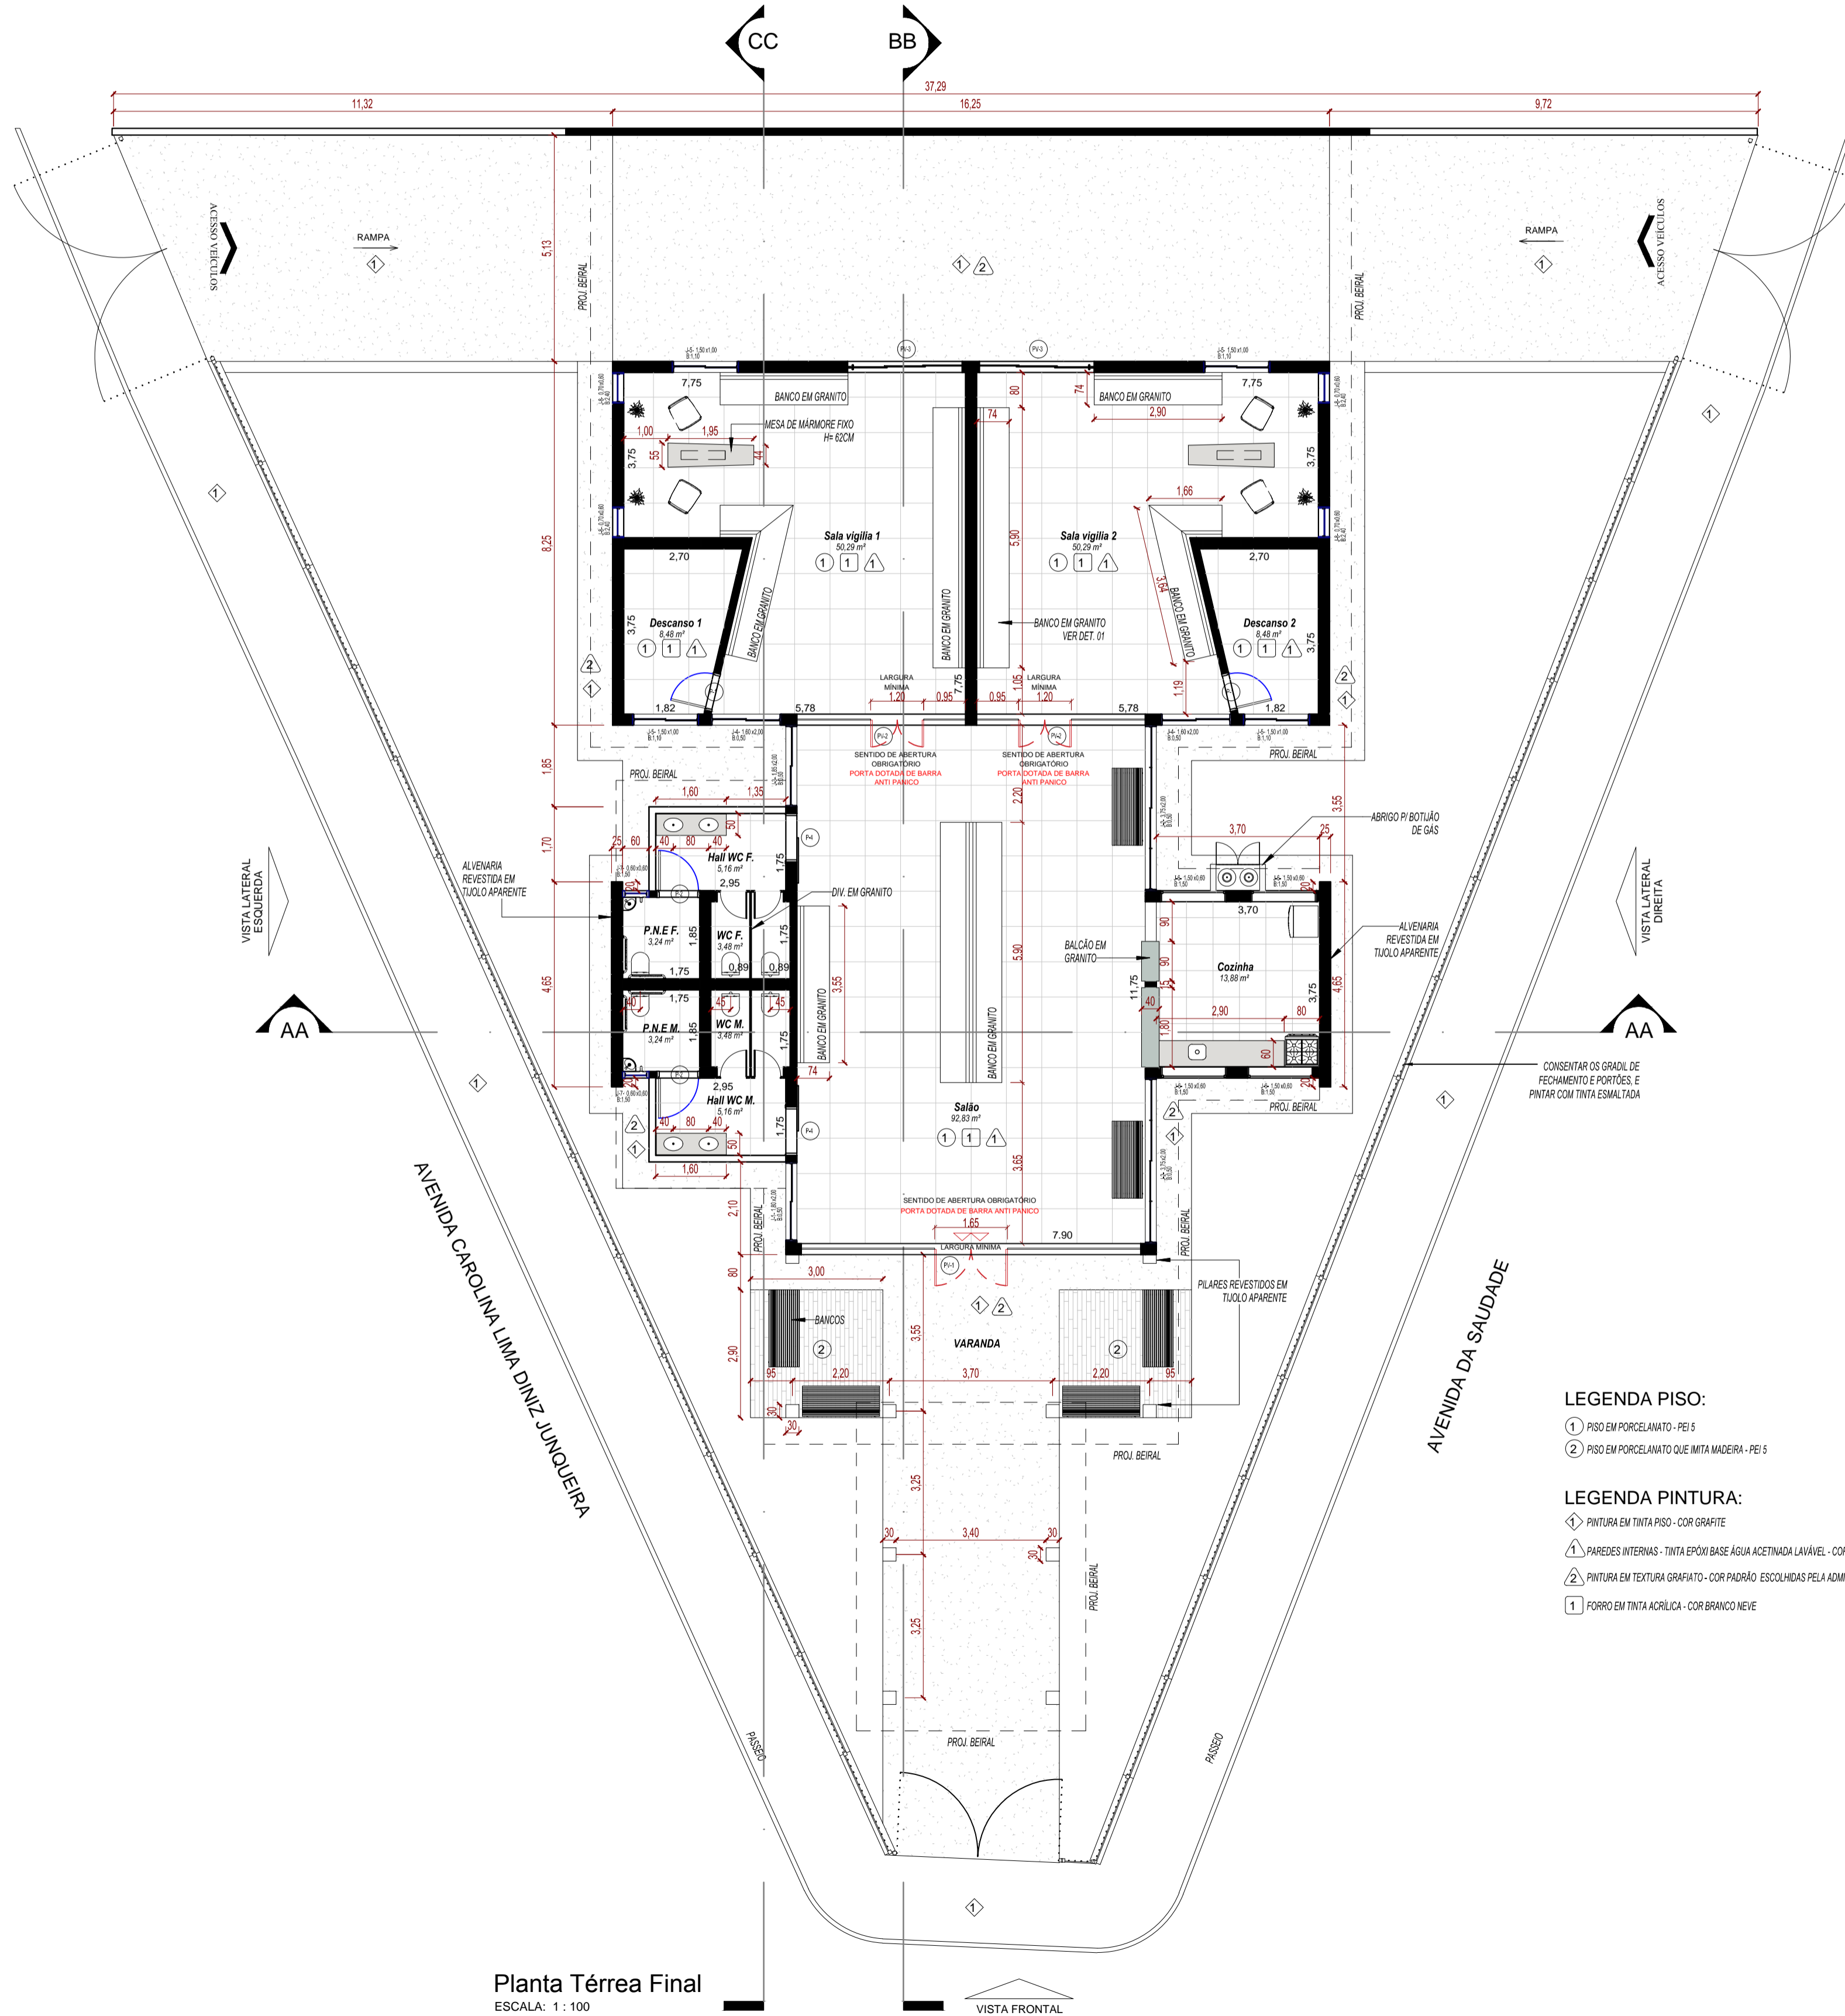


Planta Térrea Final
ESCALA: 1:100

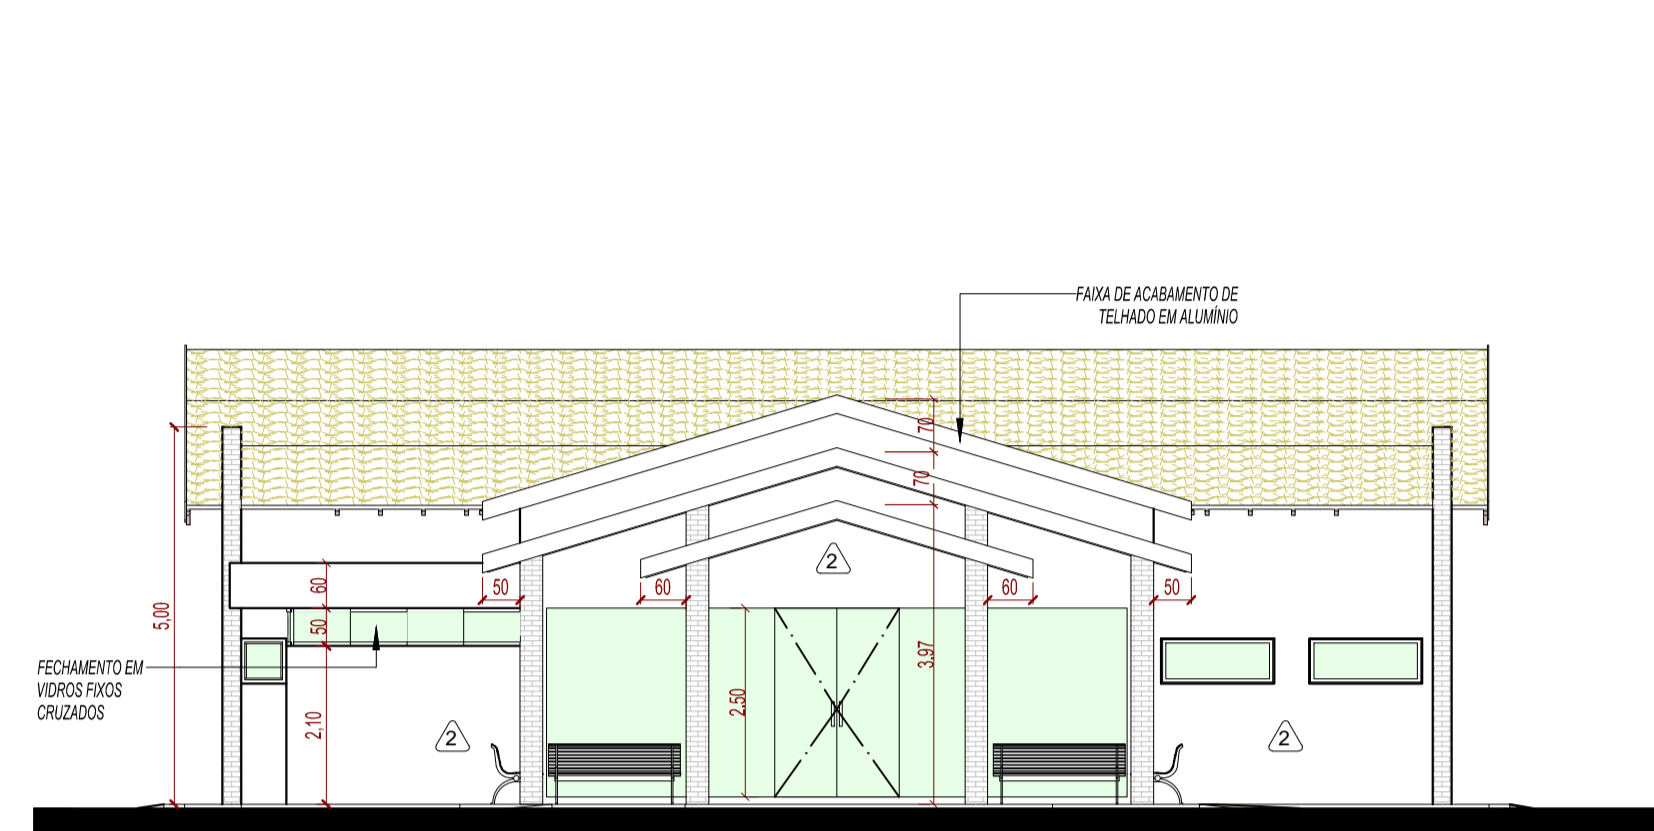

Vista Frontal
ESCALA: 1:100

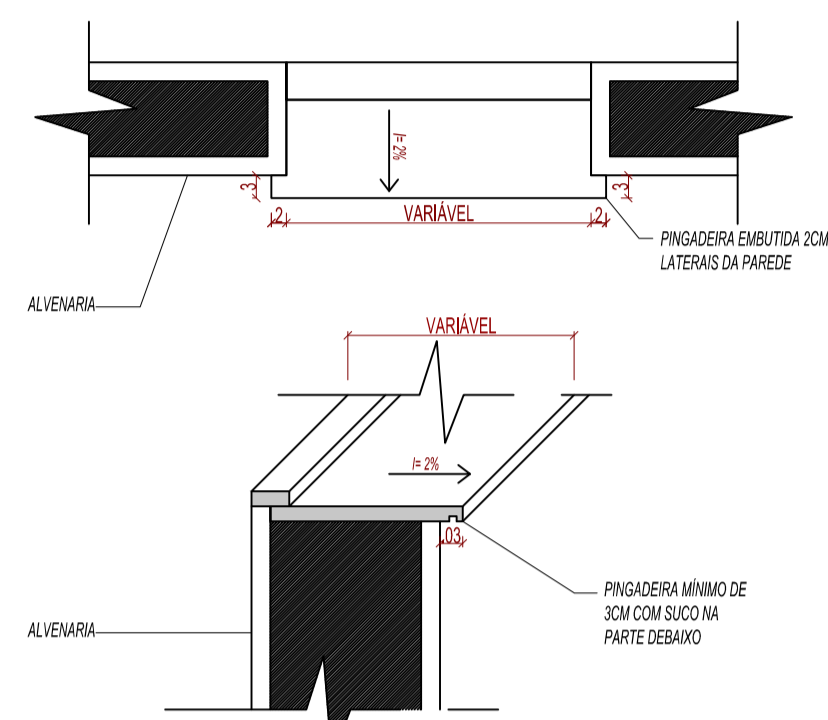

DETALHE DO PEITORIL COM REBAIXO PARA JANELAS (TIPO ESCADINHA)

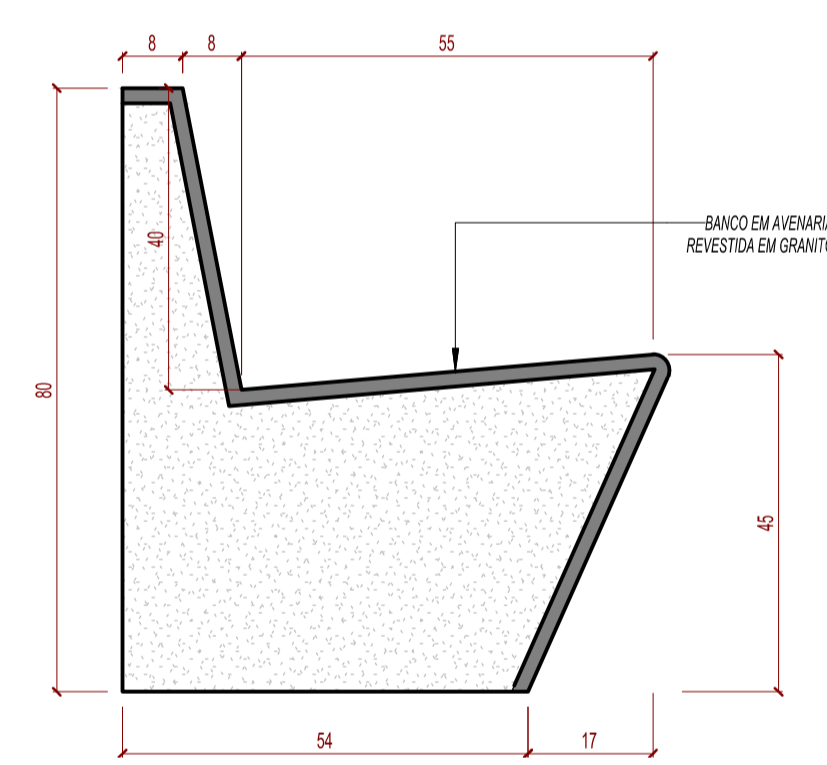

Detalhe Branco de Concreto
ESCALA: 1:10

TABELA DE PORTAS

CÓDIGO	LARG.	ALT.	QDE
P-1	0,80	2,10	2
P-2	0,90	2,10	2
P-4	1,10	2,10	2
PV-1	1,85	2,50	1
PV-2	1,20	2,50	2
PV-3	2,80	2,10	2
PV-14	0,60	1,80	4
TOTAL GERAL: 15			

TABELA DE JANELAS

CÓDIGO	AMBIENTE	NOME	LARG.	ALT.	PEITORIL	QDE
J-1	Salaço	Salaço	1,80	2,00	0,50	1
J-2	Salaço	Salaço	3,75	2,00	0,50	2
J-3	Salaço	Salaço	1,85	2,00	0,50	1
J-4	Sala vigília 1	Sala vigília 1	1,50	2,00	0,50	1
J-4	Sala vigília 2	Sala vigília 2	1,60	2,00	0,50	1
J-5	<varia>	<varia>	1,50	1,00	1,10	4
J-6	Cozinha	Cozinha	1,50	0,80	1,50	4
J-7	<varia>	<varia>	0,60	0,60	1,50	2
J-8	Sala vigília 1	Sala vigília 1	0,70	0,60	2,40	2
J-8	Sala vigília 2	Sala vigília 2	0,70	0,60	2,40	2
TOTAL GERAL: 20						

TABELA DE JANELAS- ILUMINAÇÃO/VENTILAÇÃO

CÓDIGO	AMBIENTE		ILUMINAÇÃO		VENTILAÇÃO	
	NOME	ÁREA	COEF. (1/X)	ÁREA EXIGIDA	ÁREA PROJ.	ÁREA PROJ.
J-1	Salaço	92,83 m²	8	11,60 m²	3,60 m²	5,80 m²
J-2	Salaço	92,83 m²	8	11,60 m²	7,50 m²	5,80 m²
J-2	Salaço	92,83 m²	8	11,60 m²	0,90 m²	3,75 m²
J-3	Salaço	92,83 m²	8	11,60 m²	3,70 m²	5,80 m²
J-4	Sala vigília 1	50,29 m²	8	6,29 m²	3,20 m²	3,14 m²
J-4	Sala vigília 2	50,29 m²	8	6,29 m²	3,20 m²	3,14 m²
J-5	Sala vigília 1	50,29 m²	8	6,29 m²	1,50 m²	3,14 m²
J-5	Sala vigília 2	50,29 m²	8	6,29 m²	1,50 m²	3,14 m²
J-5	Descanso 1	8,48 m²	8	1,06 m²	1,50 m²	0,53 m²
J-5	Descanso 2	8,48 m²	8	1,06 m²	1,50 m²	0,53 m²
J-6	Cozinha	13,88 m²	8	1,73 m²	0,90 m²	0,87 m²
J-6	Cozinha	13,88 m²	8	1,73 m²	0,90 m²	0,87 m²
J-6	Cozinha	13,88 m²	8	1,73 m²	0,90 m²	0,87 m²
J-7	P.N.E.M.	3,24 m²	8	0,60 m²	0,36 m²	0,18 m²
J-7	P.N.E.F.	3,24 m²	8	0,60 m²	0,36 m²	0,18 m²
J-8	Sala vigília 1	50,29 m²	8	6,29 m²	0,42 m²	0,21 m²
J-8	Sala vigília 2	50,29 m²	8	6,29 m²	0,42 m²	0,21 m²
J-8	Sala vigília 1	50,29 m²	8	6,29 m²	0,42 m²	0,21 m²
J-8	Sala vigília 2	50,29 m²	8	6,29 m²	0,42 m²	0,21 m²

LEGENDA PISO:

- 1 PISO EM PORCELANATO - PEI 5
- 2 PISO EM PORCELANATO QUE MITA MADEIRA - PEI 5

LEGENDA PINTURA:

- 1 PINTURA EM TINTA PISO - COR GRÁFITE
- 2 PAREDES INTERNAS - TINTA EPÓXI BASE ÁGUA ACETINADA LAVÁVEL - COR BALA DE COCO
- 3 PINTURA EM TINTURA GRANATO - COR PADRÃO ESCOLHAS PELA ADMINISTRAÇÃO MUNICIPAL
- 4 FORRO EM TINTA ACRÍLICA - COR BRANCO NEVE

DESENHO
EMB - ARQUITETURA

Arq. Eduardo Menezes Barcelos
Número CAU: A119939-0
ART:
Confereência: 01

EDUARDO MENEZES BARCELOS - ME
Av. 17, 872, CEP: 15495-000 - RioIndiúva - SP
(17) 3816-3335
e-mail: emb.arq@hotmail.com

PROJETO BÁSICO


TÍTULO: **REFORMA DO VELÓRIO MUNICIPAL "PE FRANCISCO GEISSNER"**

PROP.: Prefeitura Municipal de Orindiúva - SP.

LOCAL: AVENIDA DA SAUDADE COM A AVENIDA CAROLINA LIMA DINIZ JUNQUEIRA, JD. TRIÂNGULO - ORINDIÚVA - SP.

Escala: Como indicado

DATA: 03/02/2023
FOLHA: 01/03

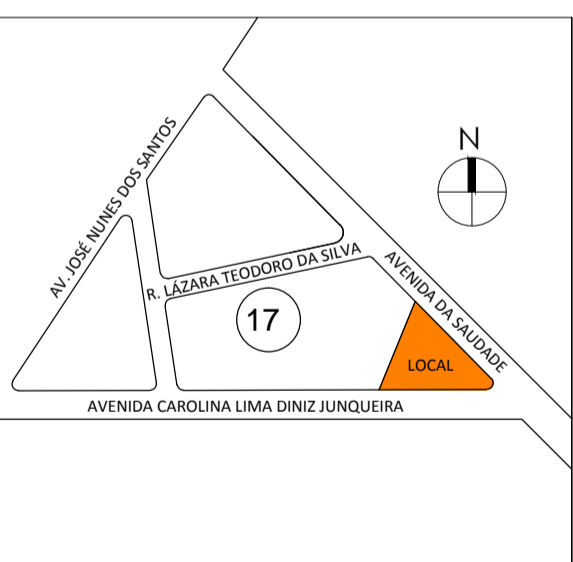

ÁREAS EM M2






ÁREA EXISTENTE	251,44 m²
ÁREA AMPLIADA (COZINHA)	8,60 m²
ÁREA AMPLIADA (COBERTURA DOS FUNDOS)	83,38 m²
ÁREA AMPLIADA (BANHEIROS)	20,38 m²
ÁREA AMPLIADA (COBERTURA DA FACHADA)	57,08 m²
TOTAL GERAL:	420,88 m²

PREFEITURA MUNICIPAL DE ORINDIÚVA
PREFEITA: MIRELI CRISTINA LEITE RUVIERI MARTINS
CNPJ: 45.148.970/0001-77

CASSIO EDUARDO FRANCHI DA SILVA
Engº Civil / Resp. Técnico - CREA 5069268160



PREFEITURA MUNICIPAL DE ORINDIÚVA
PRAÇA MARIA DIAS N.º 634 - CENTRO - CEP: 15480-000
CNPJ: 45.148.970/0001-77
FONE: (17) 3816-9600
E-mail: prefeitura@orindiuva.sp.gov.br

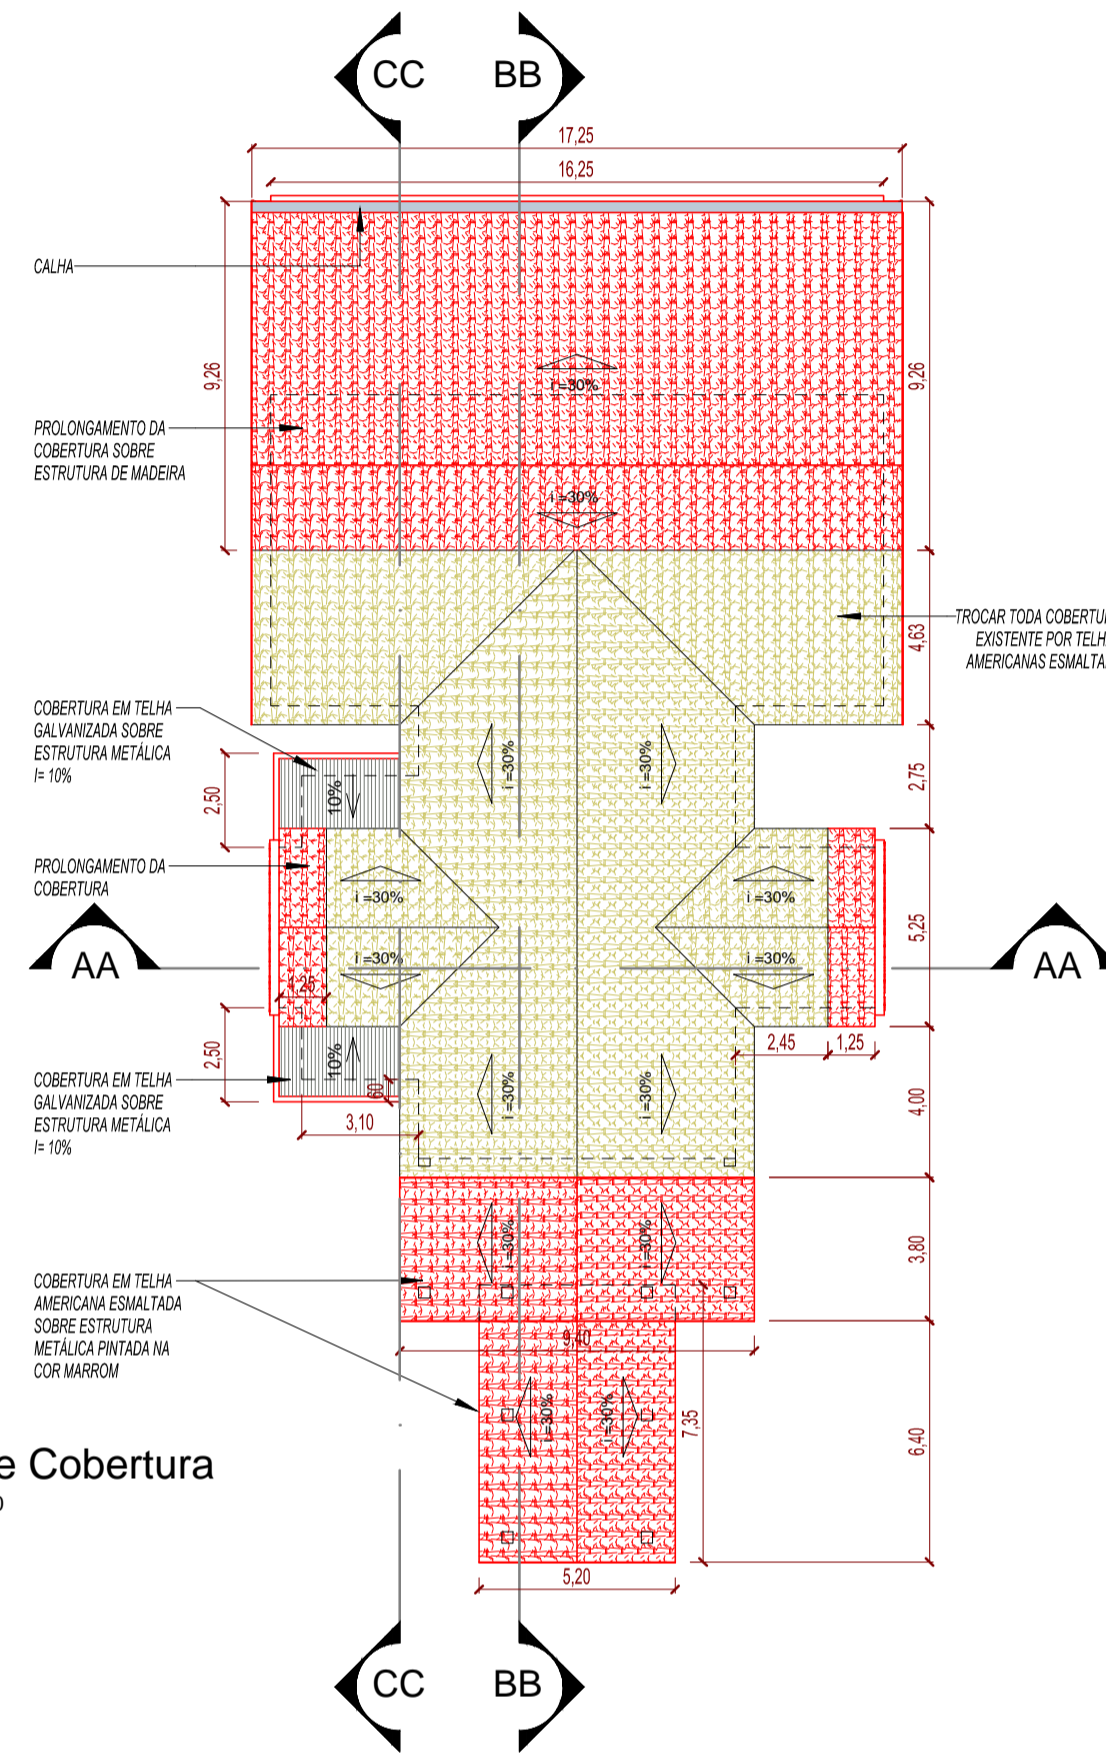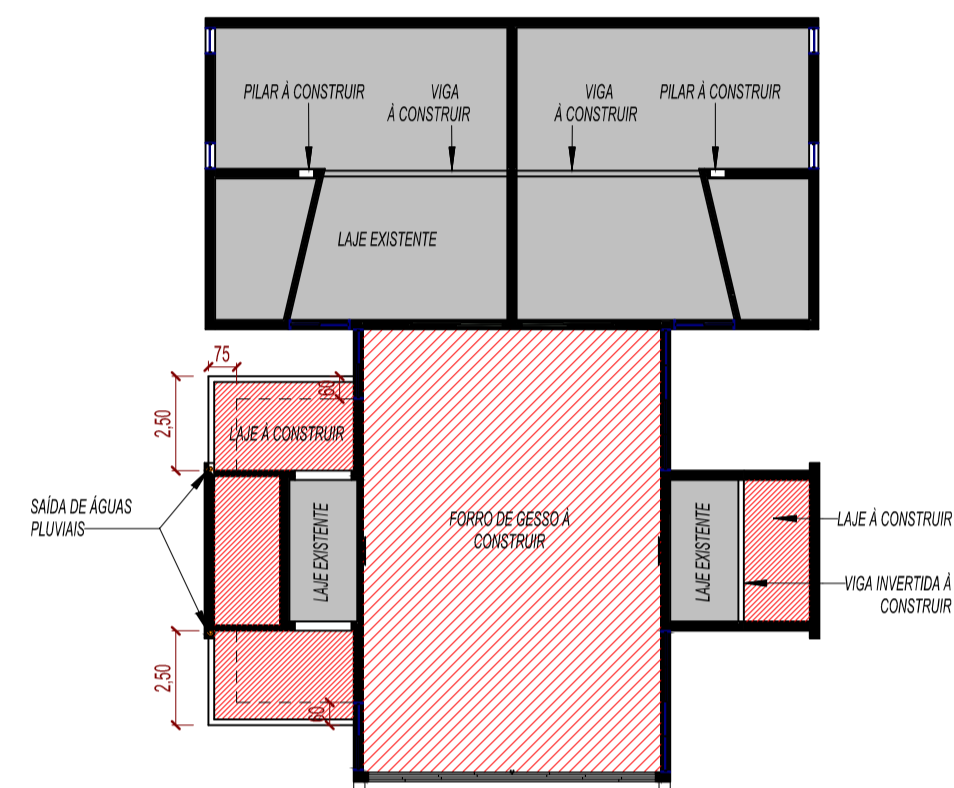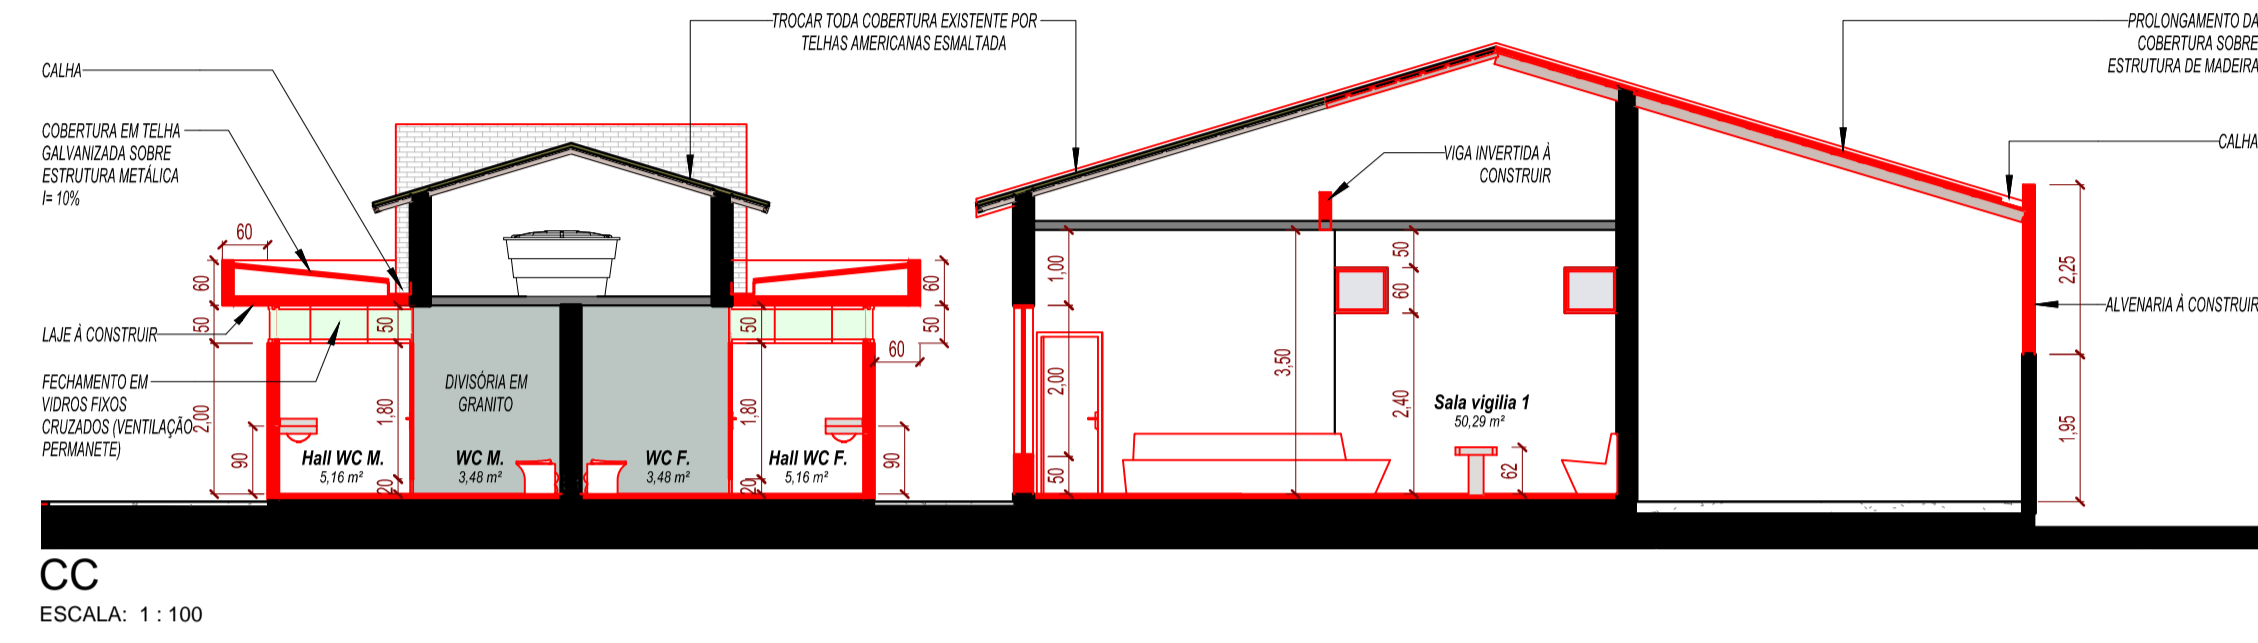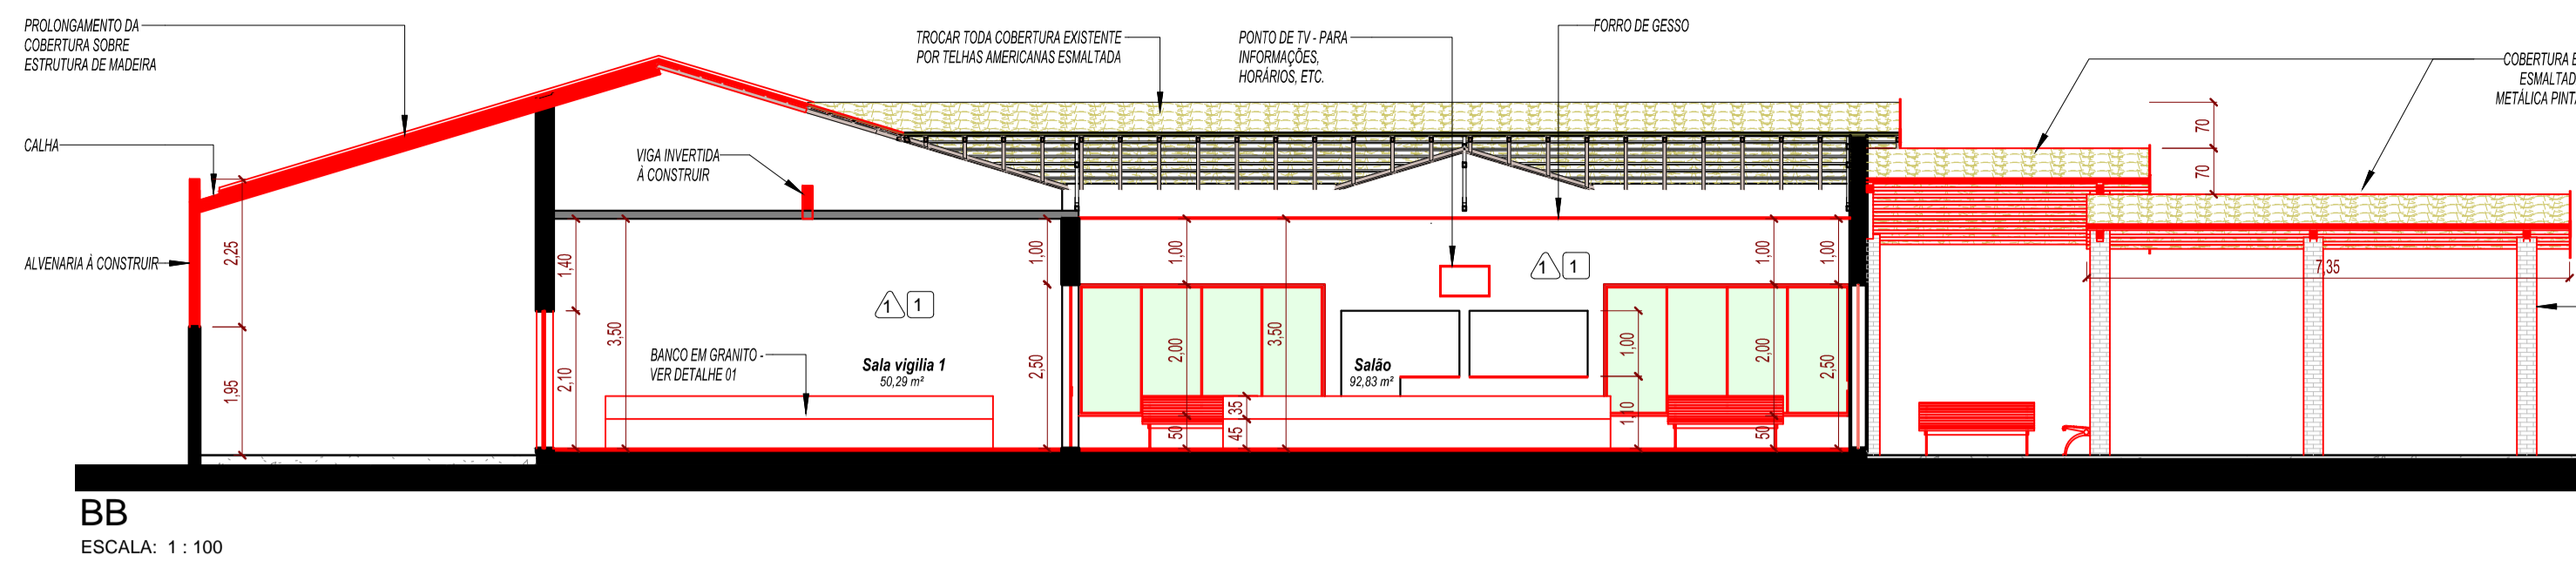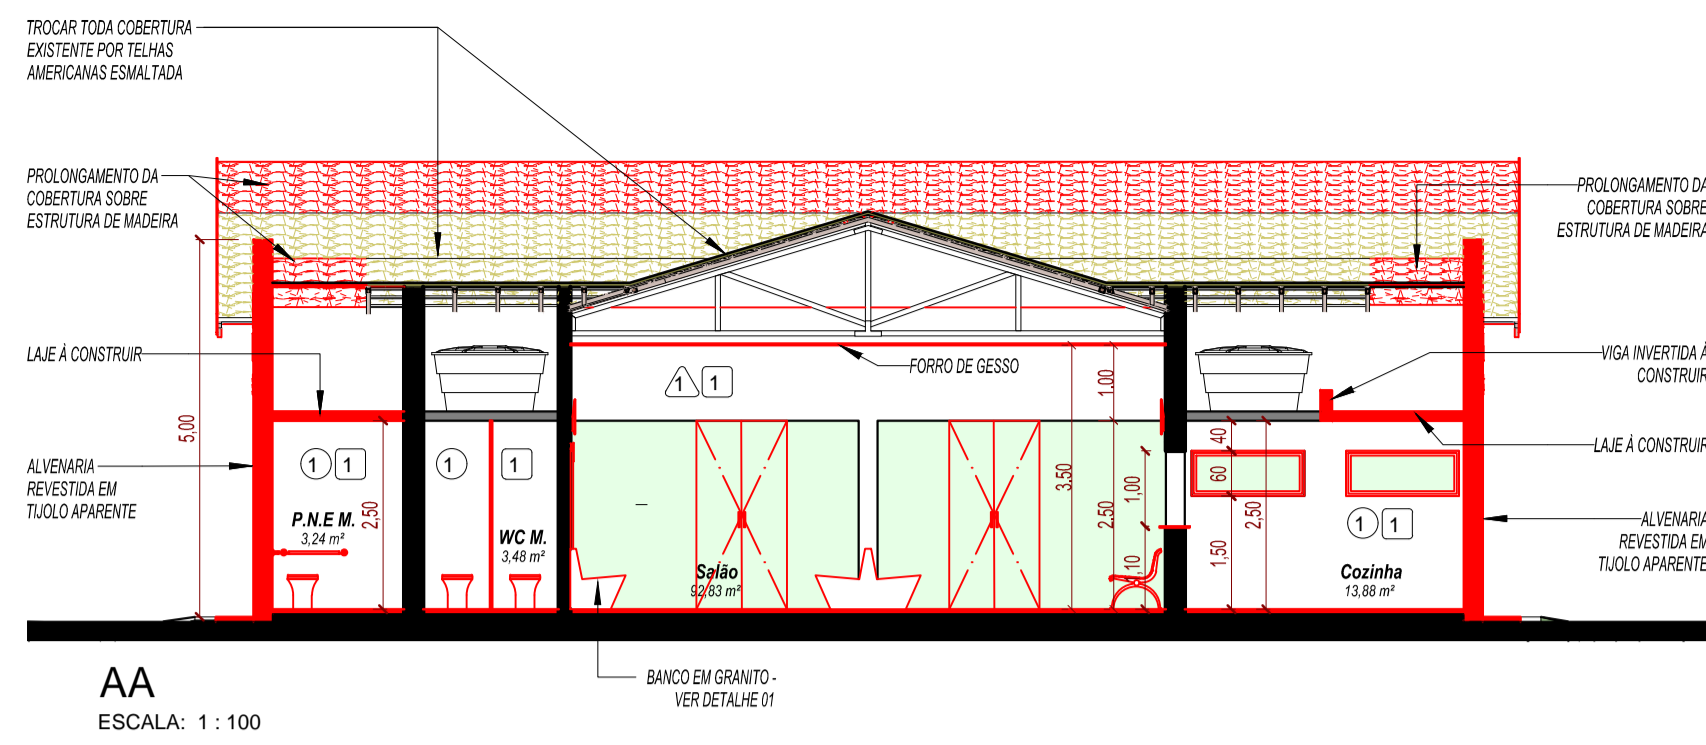

EMB
ARQUITETURA

DESENHO
EMB - ARQUITETURA

Autor de Projeto: Arq. Eduardo Menezes Barcelos
Número CAU: A119939-0
ART:
Confereência: 01

EDUARDO MENEZES BARCELOS - ME
Av. 17, 872, CEP: 15495-000 - Riolândia - SP
(17) 3816-9600
e-mail: emb_arq@hotmail.com

PROJETO BÁSICO


DATA: 02/03/2023
FOLHA: 02/03

TÍTULO:
REFORMA DO VELÓRIO MUNICIPAL "PE FRANCISCO GEISSNER"

PROP.:
Prefeitura Municipal de Orindiúva - SP.

LOCAL:
AVENIDA DA SAUDADE COM A AVENIDA CAROLINA LIMA DINIZ JUNQUEIRA, JD. TRIÂNGULO - ORINDIÚVA - SP.

Escala: Como indicado


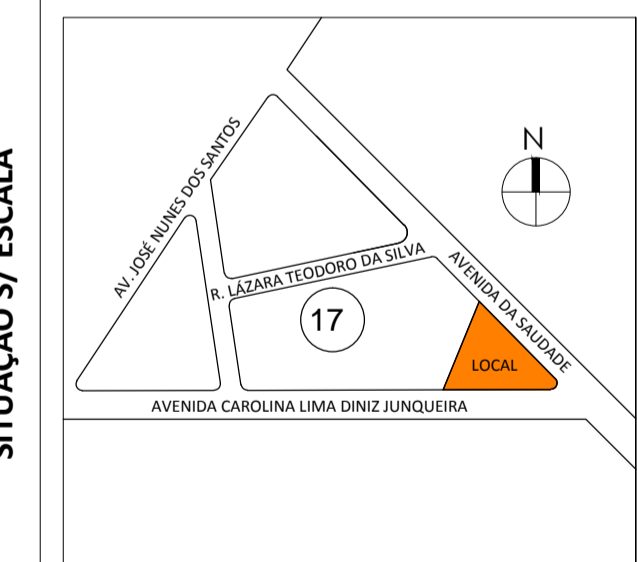


PREFEITURA MUNICIPAL DE ORINDIÚVA
PREFEITA - MIRELI CRISTINA LEITE RUVIERI MARTINS
CNPJ: 45.148.970/0001-77

ÁREA EXISTENTE	251,44 m ²
ÁREA AMPLIADA (COZINHA)	8,60 m ²
ÁREA AMPLIADA (COBERTURA DOS FUNDOS)	83,38 m ²
ÁREA AMPLIADA (BANHEIROS)	20,38 m ²
ÁREA AMPLIADA (COBERTURA DA FACHADA)	57,08 m ²
TOTAL GERAL:	420,88 m²

CASSIO EDUARDO FRANCHI DA SILVA
Engº Civil / Resp. Técnico - CREA 5069268160

PREFEITURA MUNICIPAL DE ORINDIÚVA
PRAÇA MARIA DIAS N.º 634 - CENTRO - CEP: 15480-000
CNPJ: 45.148.970/0001-77
FONE: (17) 3816-9600
E-mail: prefeitura@orindiuva.sp.gov.br

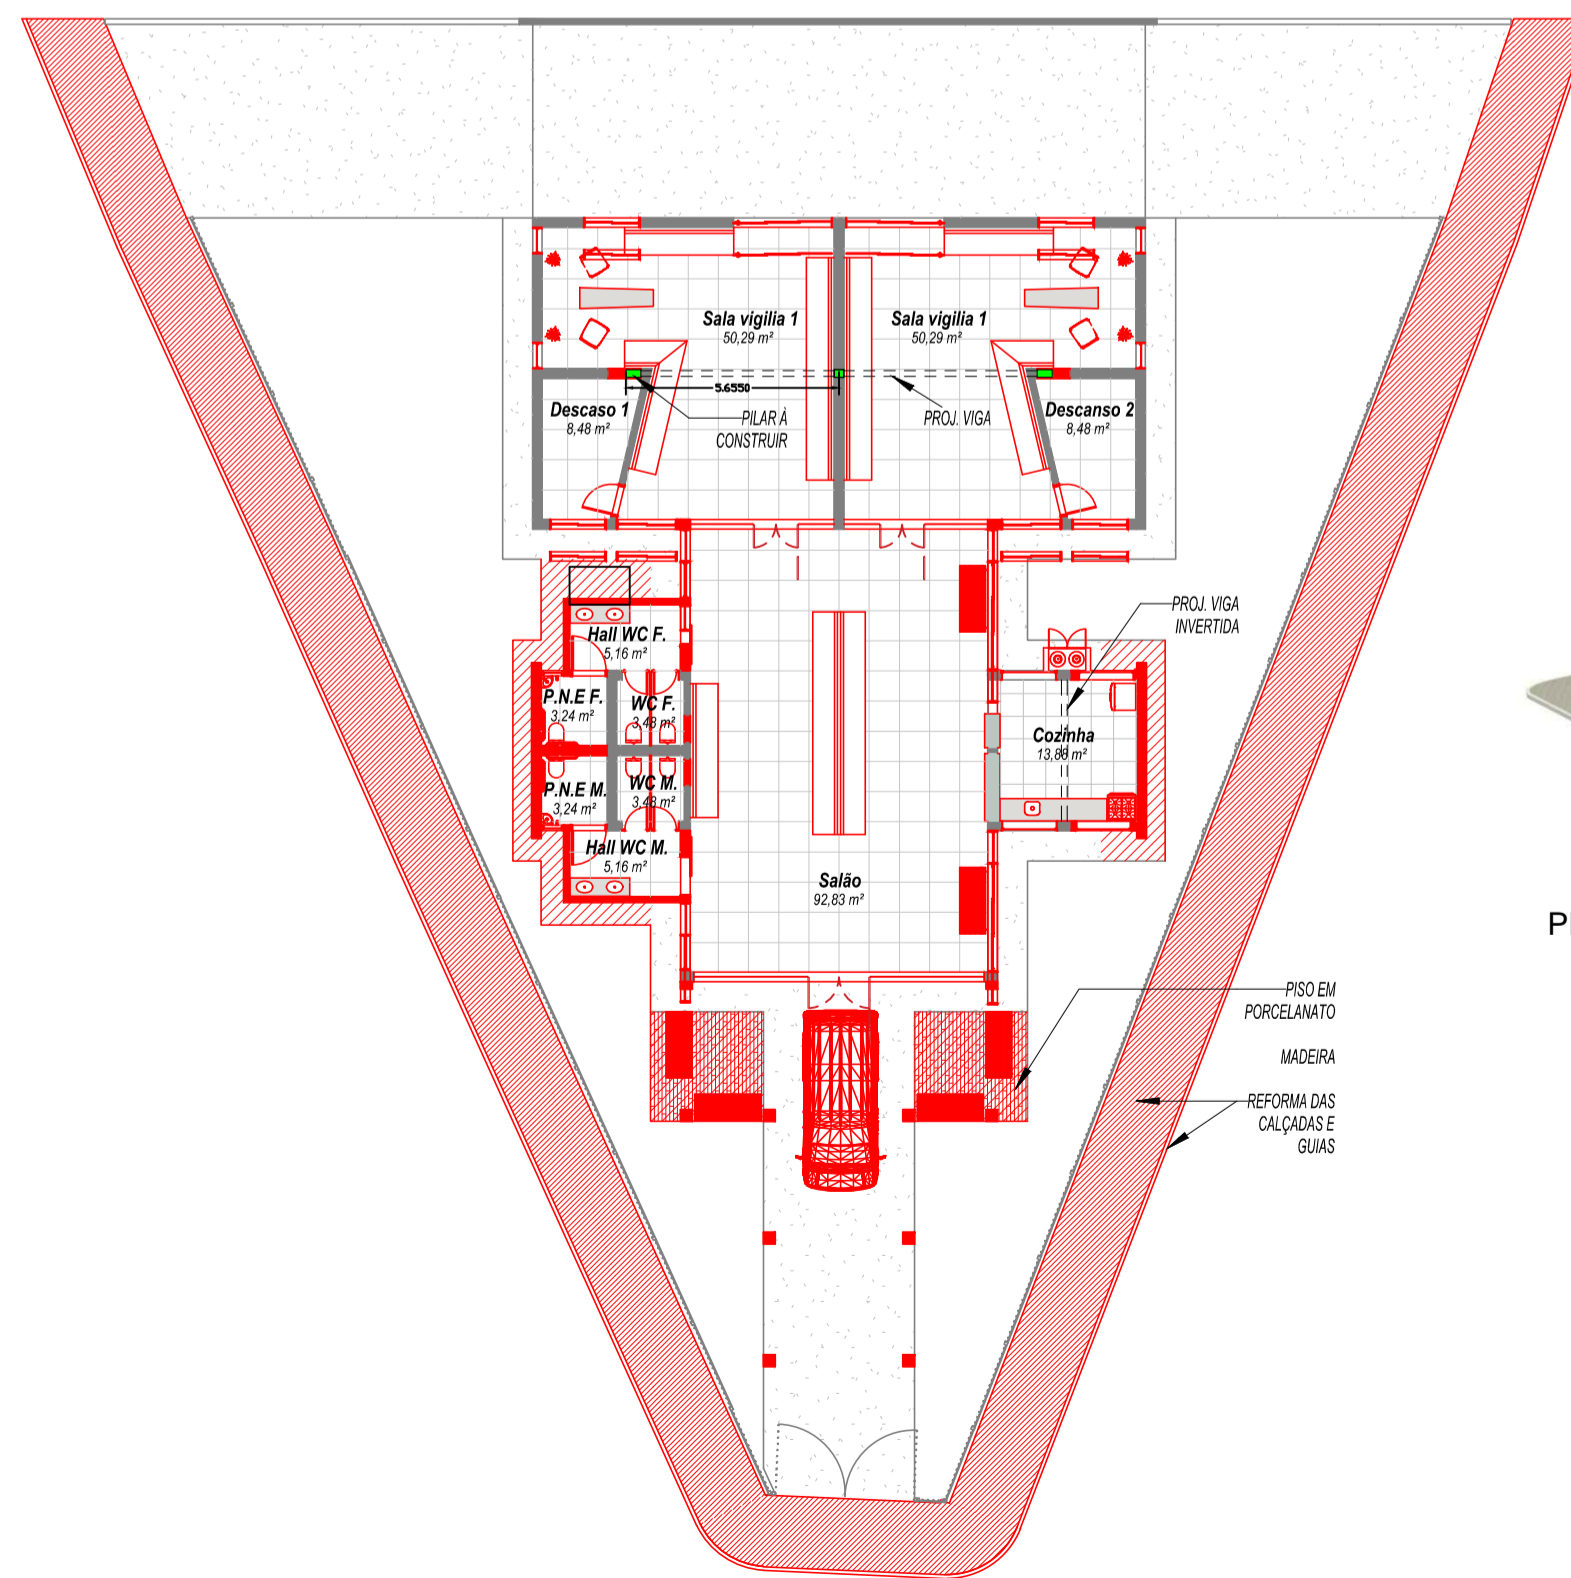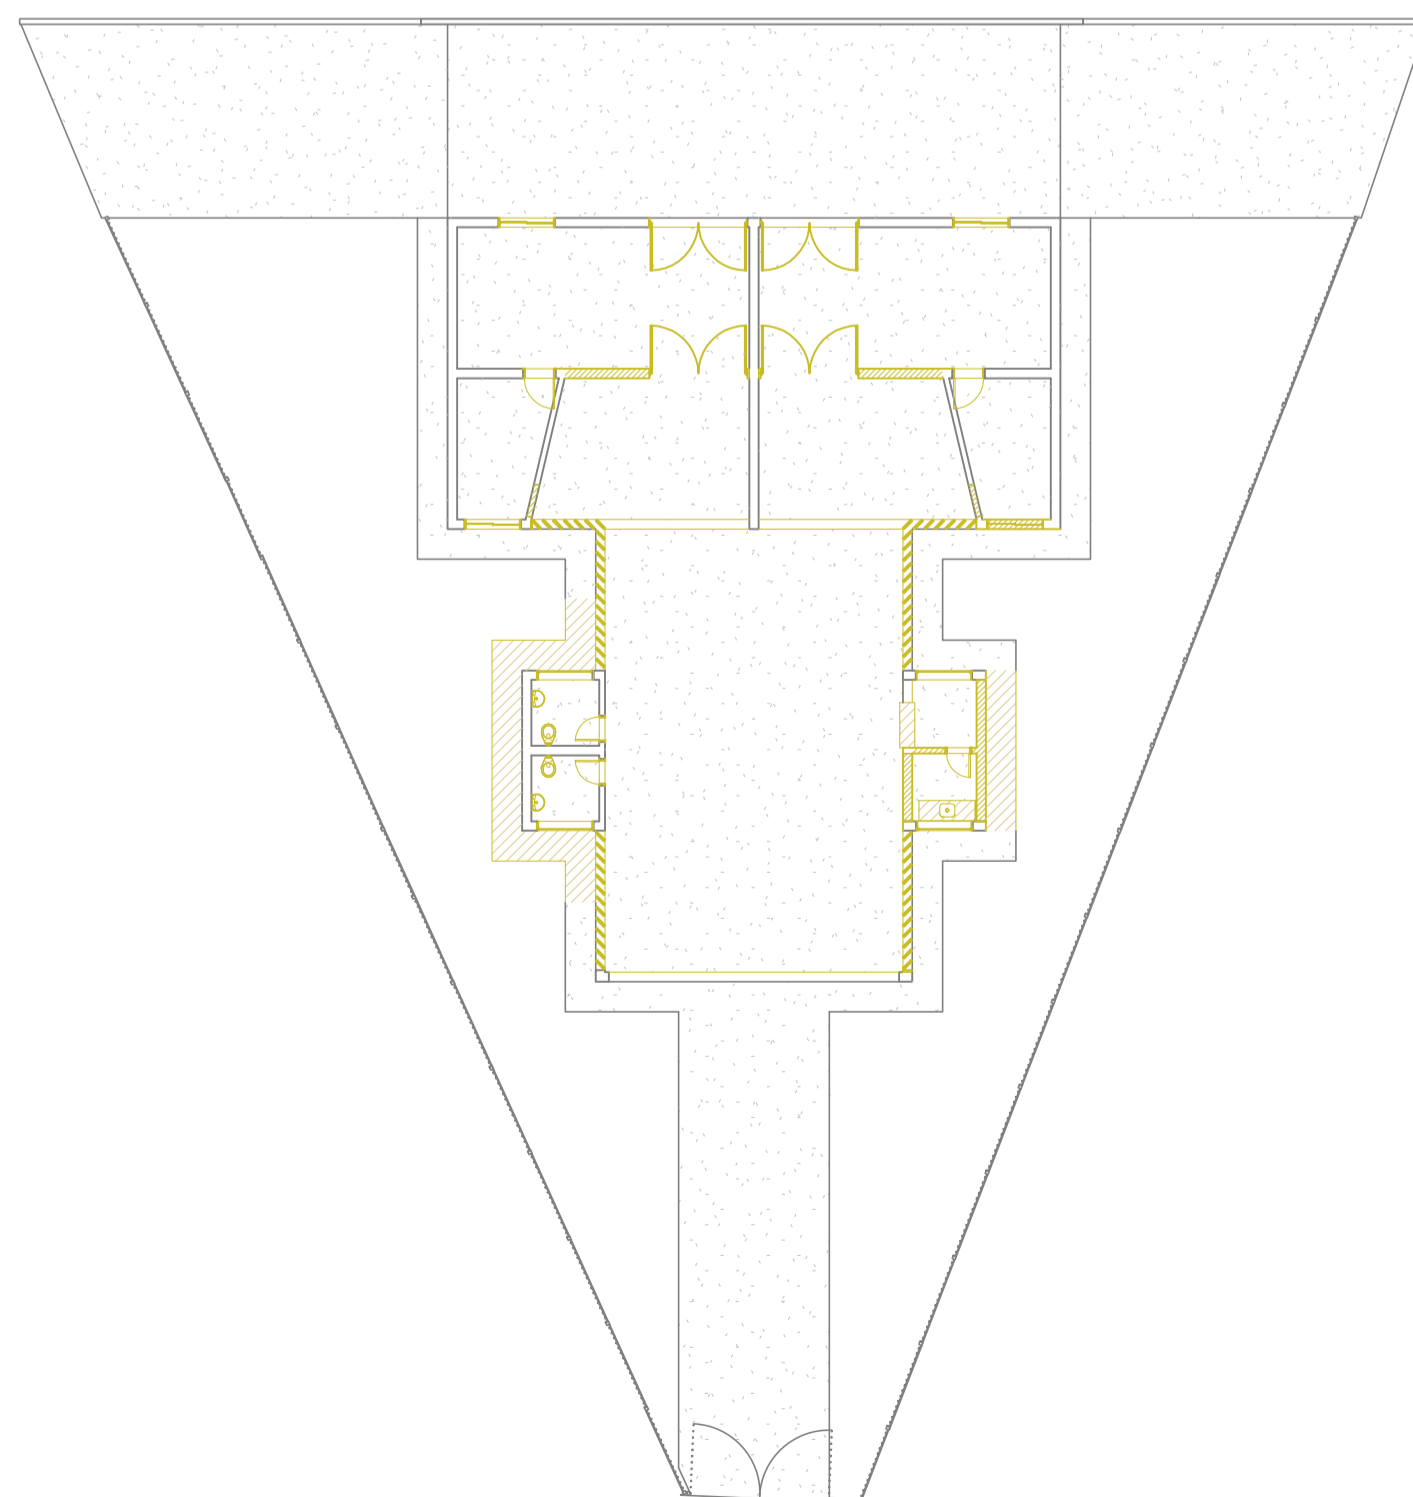

- LEGENDA:**
- À CONSTRUIR
 - À CONSTRUIR
 - À DEMOLIR



PROJETO BÁSICO

DATA: 02/03/2023

FOLHA: 03/03

TITULO:
REFORMA DO VELÓRIO MUNICIPAL "PE FRANCISCO GEISSNER"


PROP.:
Prefeitura Municipal de Orindiúva - SP.

LOCAL:
AVENIDA DA SAUDADE COM A AVENIDA CAROLINA LIMA DINIZ JUNQUEIRA, JD.
TRIÂNGULO - ORINDIÚVA - SP.

Escala: Como indicado

PROJETO

SITUAÇÃO S/ ESCALA

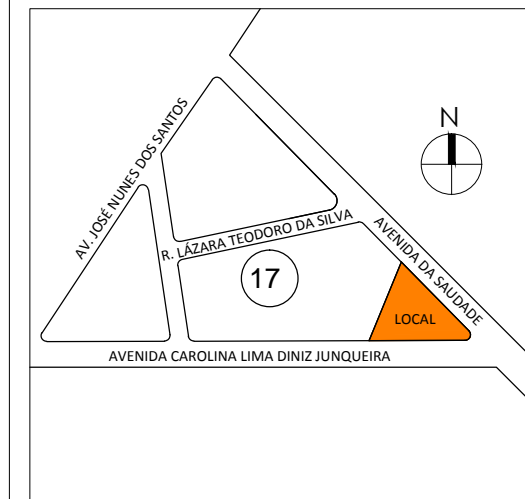

PREFEITURA MUNICIPAL DE ORINDIÚVA
PREFEITA : MIRELI CRISTINA LEITE RUVIERI MARTINS
CNPJ: 45.148.970/0001-77

ÁREAS EM M2


ÁREA EXISTENTE	251,44 m ²
ÁREA AMPLIADA (COZINHA)	8,60 m ²
ÁREA AMPLIADA (COBERTURA DOS FUNDOS)	83,38 m ²
ÁREA AMPLIADA (BANHEIROS)	20,38 m ²
ÁREA AMPLIADA (COBERTURA DA FACHADA)	57,08 m ²
TOTAL GERAL:	420,88 m ²

CASSIO EDUARDO FRANCHI DA SILVA
Engº Civil / Resp. Técnico - CREA 5069268160

PREFEITURA



PREFEITURA MUNICIPAL DE ORINDIÚVA
PRAÇA MARIA DIAS N.º 614 - CENTRO - CEP.: 15480-000
CNPJ: 45.148.970/0001-77
FONE: (17) 3816-9600
E-mail: prefeitura@orindiuva.sp.gov.br

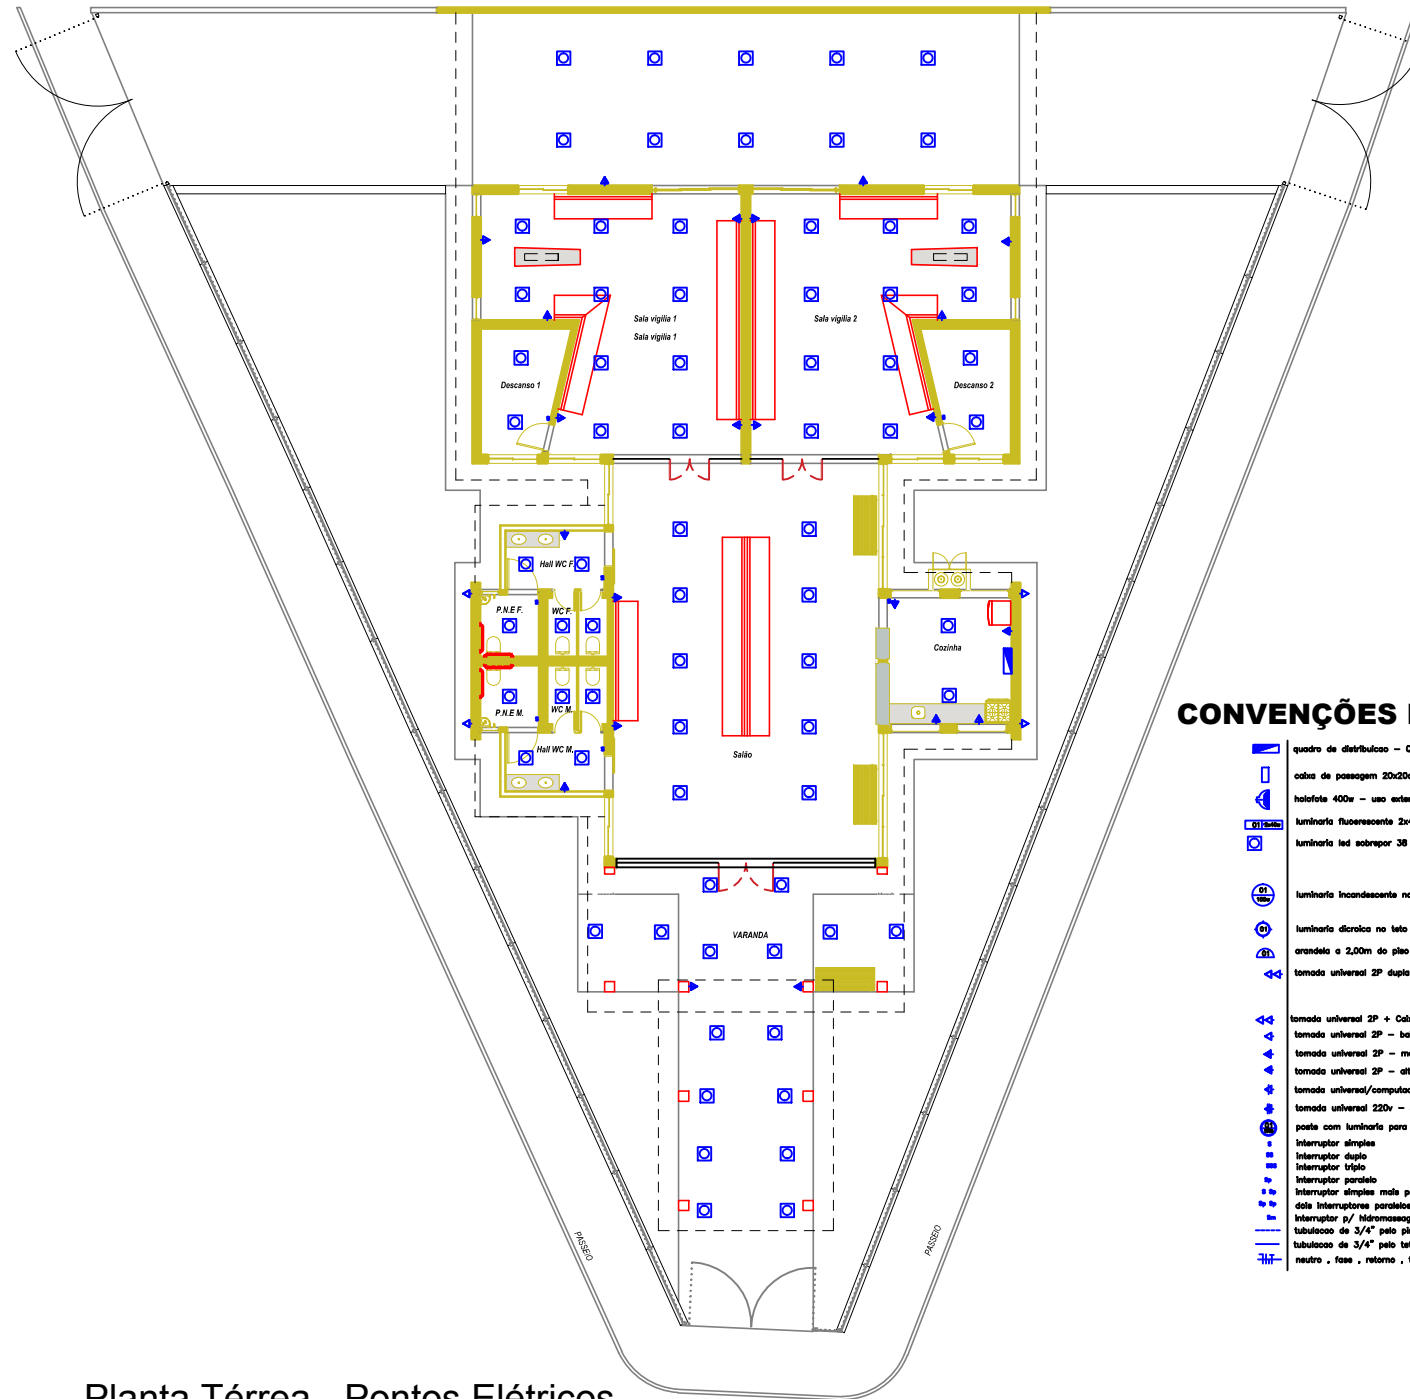

CONVENÇÕES ELÉTRICAS

- quadro de distribuição - QD-01
- caixa de passagem 20x20cm
- isolafete 400v - uso externo
- luminária fluorescente 2x40w
- luminária led sobrepôr 38 e 41w
- luminária incandescente no teto 100w
- luminária discolora no teto 50w
- arandela e 2,00m do piso 100w
- tomada universal 2P dupla - meda l= 120cm
- tomada universal 2P + Caixa capa- l=30cm
- tomada universal 2P - boca l=30cm
- tomada universal 2P - meda l=120cm
- tomada universal 2P - alta l=220cm
- tomada universal/computador - 3P
- tomada universal 220v - 3P l=220cm
- poste com luminária para jardim 100w
- interruptor simples
- interruptor duplo
- interruptor triplo
- interruptor paralelo
- interruptor simples meda paralelo
- data interrupção paralela
- interruptor p/ Hidromassagem
- tubulaco de 3/4" pelo piso
- tubulaco de 3/4" pelo teto
- neutro , fase , retorno , terra

Planta Térrea - Pontos Elétricos

ESCALA: 1 : 200