




VISTA A  
ESC. 1:75

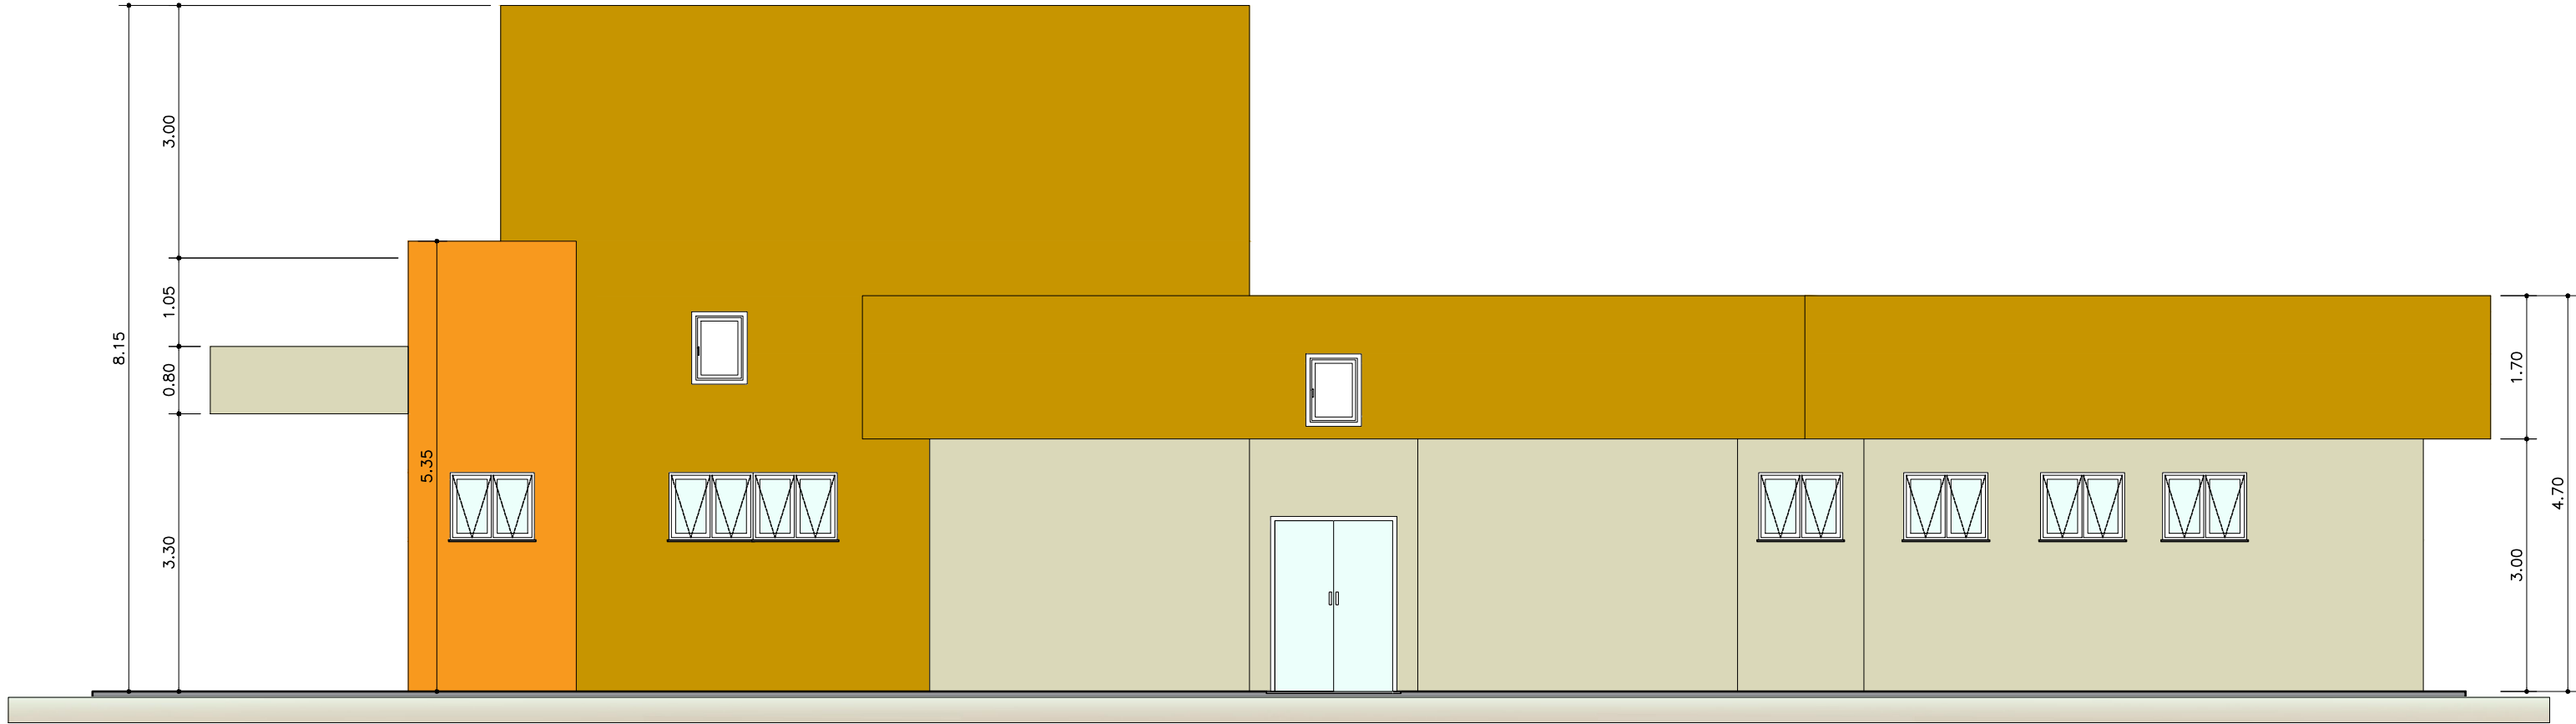

VISTA B  
ESC. 1:75

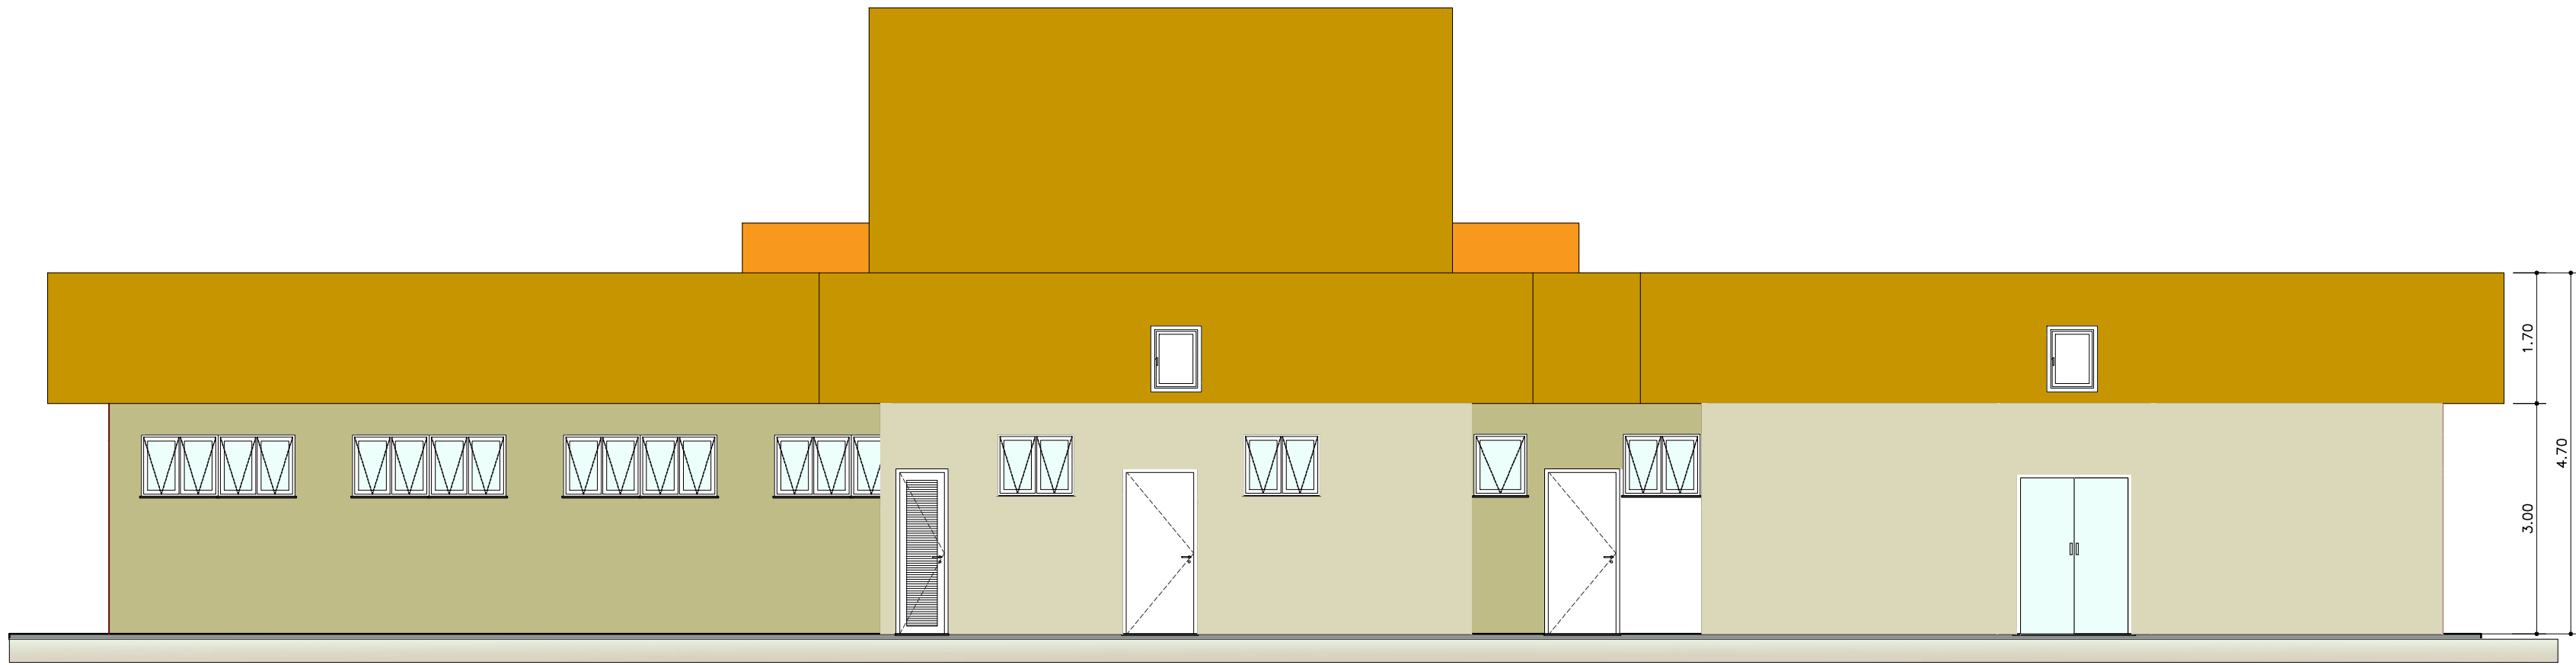

VISTA C  
ESC. 1:75

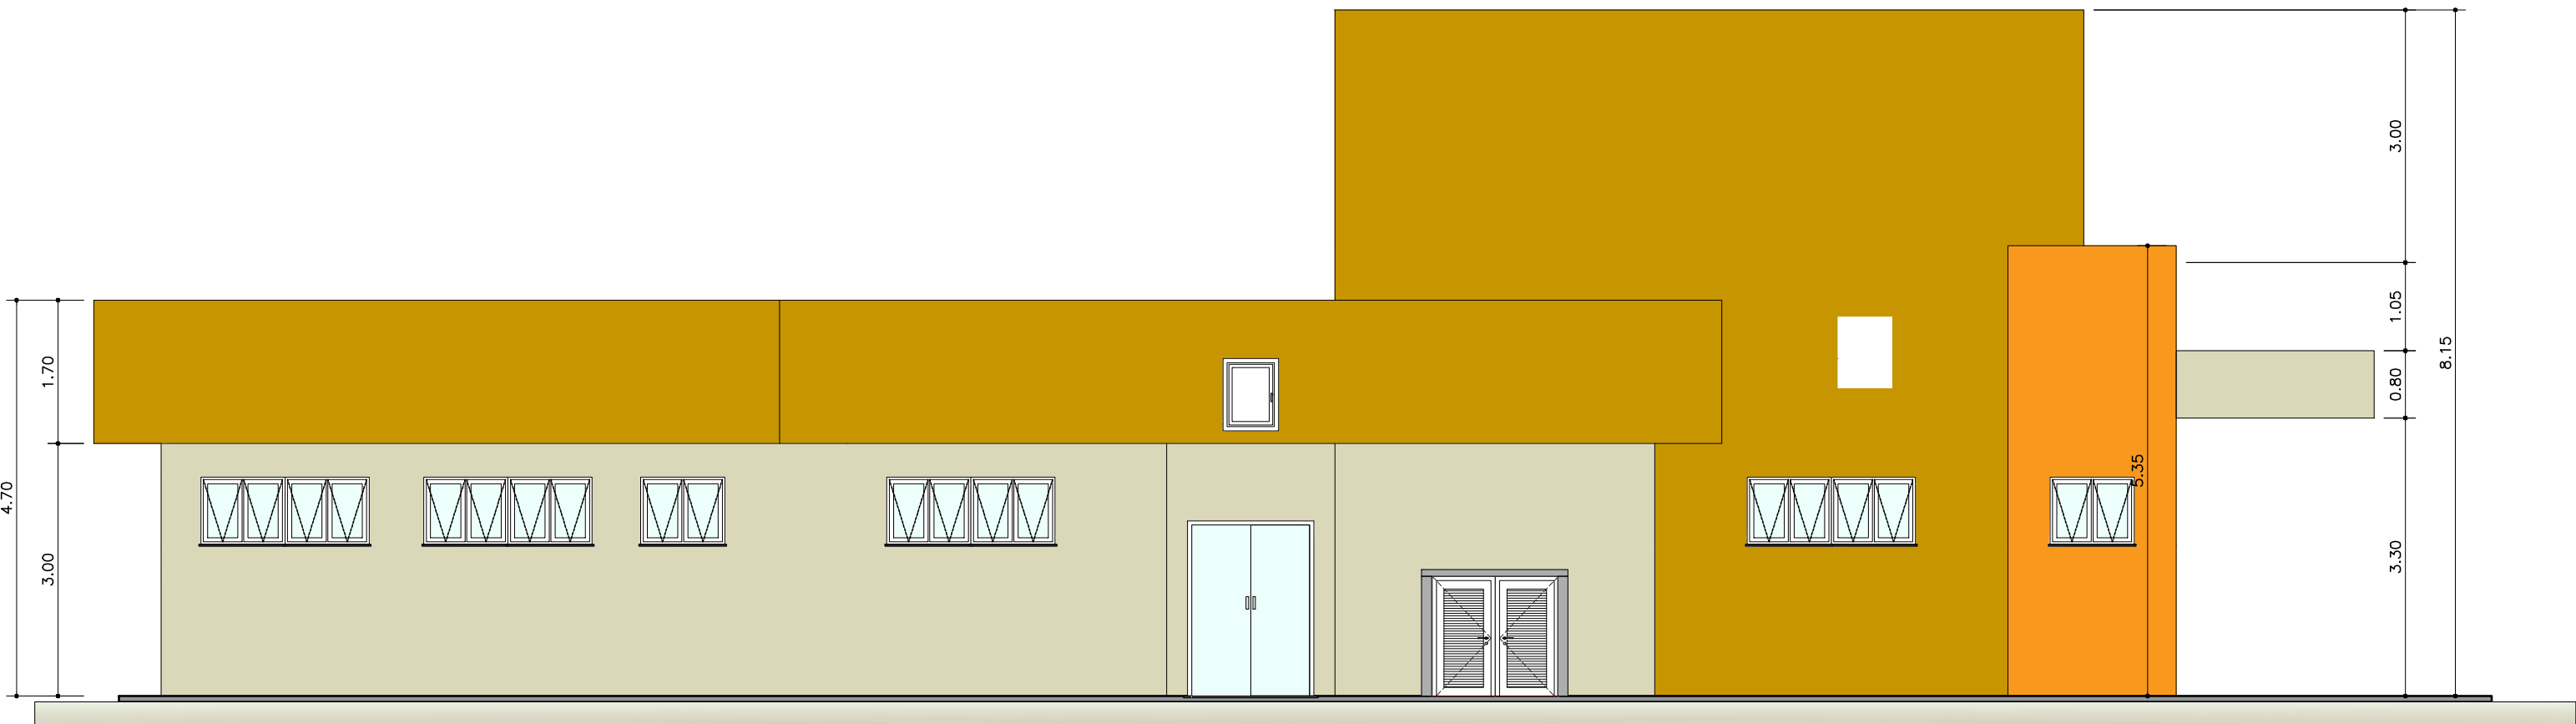

VISTA D  
ESC. 1:75



MUNICÍPIO DE ORINDIÚVA  
PRAÇA MARIA DIAS N.º 614 – CENTRO  
CEP.: 15480-000 – FONE: (17) 3816-9600  
e-mail: prefeitura@orindiuva.sp.gov.br  
Orindiúva/SP



UBS TIPO II  
PROJETO ARQUITETÔNICO  
VISTAS

ARQ

INDICADA

ART n.º

2620251955858

Folha

05/10

Dados e Observações:

30/10/2025: PROJETO INICIAL

Objeto:  
CONSTRUÇÃO DE UNIDADE BÁSICA DE SAÚDE (UBS) TIPO 02

Proprietário:  
MUNICÍPIO DE ORINDIÚVA - SP

Endereço:  
RUA ALCIDES ALVES FERREIRA, S/N

Município:  
ORINDIÚVA

Estado:  
SP

PROPRIETÁRIO  
MIRELLI CRISTINA LETTE RUYNERI MARTINS  
PREFEITA MUNICIPAL

RESP. TÉCNICO PELO PROJETO  
JOSEMAR NASCIMENTO RODRIGUES  
ENGENHEIRO CIVIL  
CREA: 1.078.131/SP - SP