
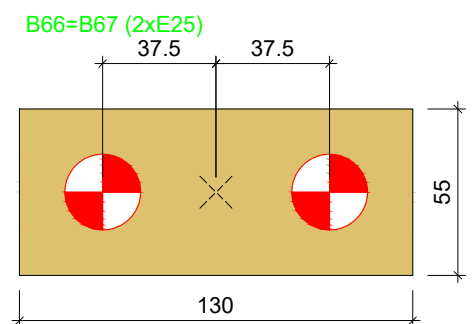


Localização no eixo X	
Coordenadas (cm)	Nome
-82.50	P13, P21, P29, P55, P65
-73.50	P1, P43
240.00	P68
273.50	P2, P44, P56
282.50	P14, P22, P30, P42
497.50	P15, P25, P45
506.50	P3, P31
571.50	P57, P69
840.00	P46
868.50	P4, P32
867.50	P16, P26
885.00	P58, P70
1051.50	P77, P81
1083.50	P47
1092.50	P33
1182.50	P9, P17, P23, P34
1191.50	P5
1204.50	P82
1210.50	P59, P66, P75
1339.50	P83
1348.50	P79
1372.50	E1
1498.50	P6, P10, P35
1507.50	P18, P24, P48
1642.50	P11, P19
1651.50	P7, P27, P36, P49
1811.50	P80
1820.50	P84
1833.50	P37
1842.50	P50
1928.50	P8
1937.50	P12, P20, P28
1949.50	P60, P67, P76
1955.50	P85
2108.50	P38, P51, P78, P86
2236.50	P61, P71
2363.50	P39, P52
2493.50	P72
2511.50	P62
2658.50	P40, P53, P63
2676.50	P73
2933.50	P54, P64
2942.50	P41, P74


Localização no eixo Y	
Coordenadas (cm)	Nome
1767.50	P1, P2, P3, P4, P5, P6, P7, P8
1578.50	P11, P12
1572.50	P10
1563.50	P9
1495.00	P13, P14
1451.50	P16
1442.50	P15
1383.50	P17, P18
1288.50	P19, P20
1213.50	P21, P22
1203.50	P23, P24
1148.50	P25, P26
1126.50	P28
1117.50	P27
1028.50	P29, P30
961.50	P34
952.50	P31, P32, P35, P36, P37, P38, P39, P40
943.50	P33, P41
803.50	P42
682.50	E1
596.50	P45, P48, P50
587.50	P43, P44, P46, P47, P49, P51, P52, P53, P54
372.50	P56, P57, P58, P61, P62, P63, P64
363.50	P55
358.50	P59, P60
41.50	P66, P67
16.50	P65, P74
7.50	P68, P69, P70, P71, P72, P73
-331.50	P75, P76
-427.50	P77, P78
-511.50	P79, P80
-612.50	P81, P82, P83, P84, P85, P86

PLANTA DE LOCAÇÃO
Escala 1:75

- B1=B2=B3=B4=B5=B6
B7=B8=B9=B10=B11
B12=B13=B14=B15
B16=B17=B18=B19
B20=B21=B22=B23
B24=B25=B26=B27
B28=B29=B30=B31
B32=B33=B34=B35
B36=B37=B38=B39
B40=B41=B42=B43
B44=B45=B46=B47
B48=B49=B50=B51
B52=B53=B54=B55
B56=B57=B58=B59
B60=B61=B62=B63
B64=B65=B66=B68
B70=B71=B72=B73
B74=B75=B76=B77
B78=B79=B80=B81
B82=B83=B84=B85
B86 (1xE25)


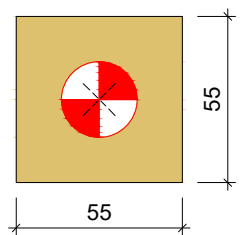


LEGENDA DOS BLOCOS
Escala 1:25

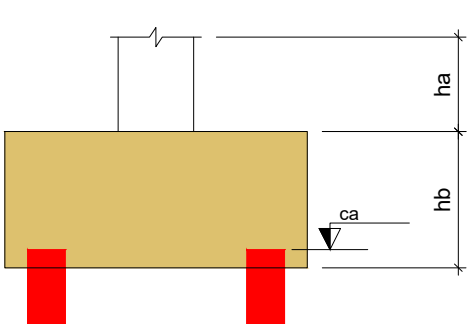

Estacas			
Simbologia	Nome	d (cm)	Quantidade
	E25	25.00	89

ESTACA
C = 400CM
D = 25CM
Escala 1:50

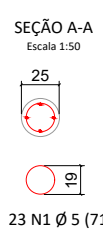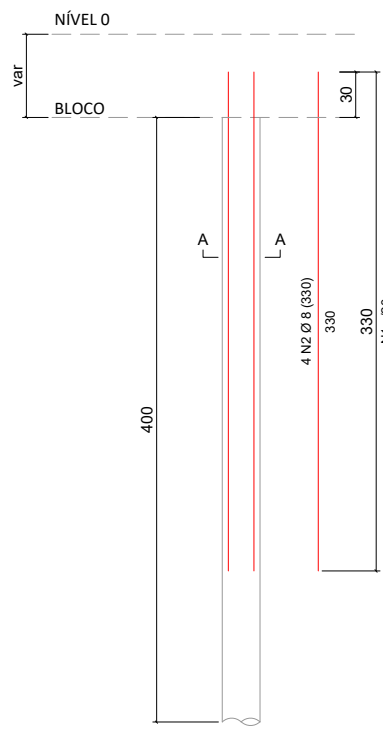

SEÇÃO A-A
Escala 1:50
23 N1 Ø 5 (71)

Relação do aço

Estações:

ACO	N	DIAM	Q	UNIT (m)	C.TOTAL (m)
CA50	1	5.0	2047	71	146307
CA50	2	8.0	356	330	117680

Resumo do aço

ACO	DIAM	C.TOTAL (m)	PESO (kg)
CA50	8.0	1174.8	454.0
CA50	5.0	1453.4	223.8

PESO TOTAL	
CA50	454.0
CA50	223.8

Vol. de concreto total (C=20) = 17.48m³



MUNICÍPIO DE ORINDIÚVA
PRAÇA MARIA DIAS N.º 614 – CENTRO
CEP.: 13480-000 – FONE: (17) 3816-9600
e-mail: prefeitura@orindiuva.sp.gov.br
Orindiúva/SP



UBS TIPO II

PROJETO ESTRUTURAL

PLANTA DE LOCAÇÃO E DET. ESTACAS

EST

Folha
01/18

Escala: INDICADA

ART n.º: 2620251955858

Data e Observação: 30/10/2025: PROJETO INICIAL

Objeto: CONSTRUÇÃO DE UNIDADE BÁSICA DE SAÚDE (UBS) TIPO 02

Proprietário: MUNICÍPIO DE ORINDIÚVA - SP

Endereço: RUA ALCIDES ALVES FERREIRA, S/N

Município: ORINDIÚVA

Estado: SP

PROPRIETÁRIO
MIRELLI CRISTINA LITE RUIVER MARTINS
PROFESSORA

RESP. TÉCNICO PELO PROJETO
JOHANN NASCIMENTO RODRIGUES
ENGENHEIRO CIVIL
CREA: 0370311-0/SP