DETALHE HID-10
1:25

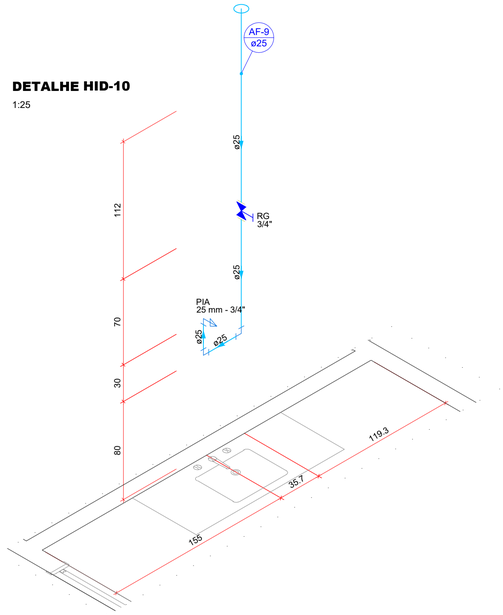

DETALHE HID-11
1:25

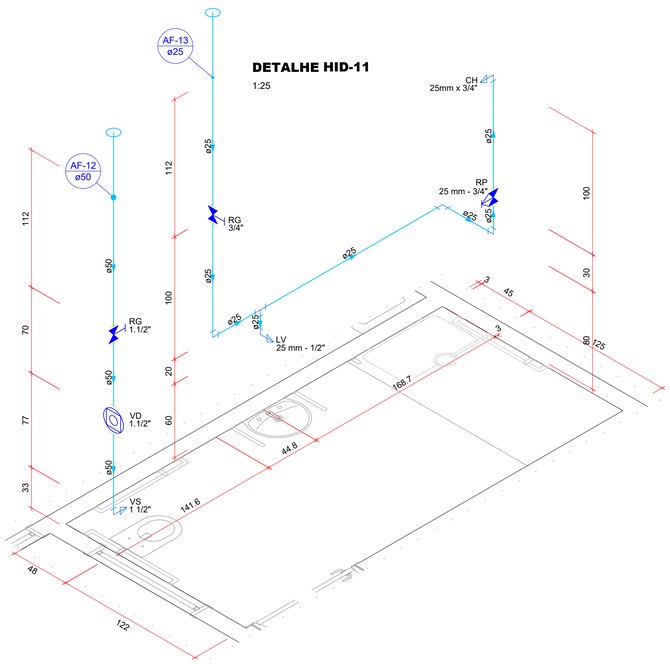

DETALHE HID-12
1:25

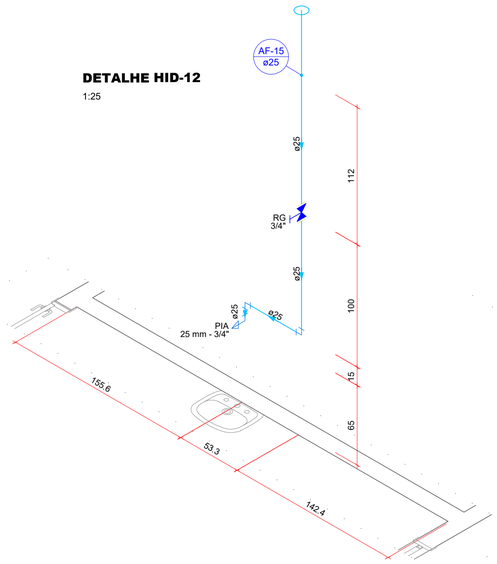

DETALHE HID-13
1:25

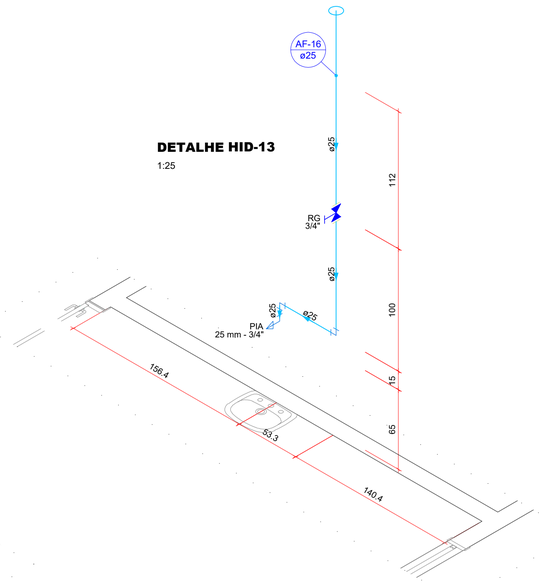

DETALHE HID-14
1:25

DETALHE HID-15
1:25

DETALHE HID-16
1:25

MUNICÍPIO DE ORINDIÚVA
PRAÇA MARIA DIAS N.º 614 – CENTRO
CEP.: 15480-000 – FONE: (17) 3816-9600
e-mail: prefeitura@orindiuva.sp.gov.br
Orindiuva/SP

FAIJÔ PROJETOS E CONSTRUÇÕES

UBS TIPO II

PROJETO INSTALAÇÕES HIDROSSANITÁRIAS

ÁGUA FRIA: DETALHES ISOMÉTRICOS

HID	Escala: 1:25	ART nº: 2620251955858

Folha: 03/06

Datas e Observações: 30/10/2025: PROJETO INICIAL

Objeto: CONSTRUÇÃO DE UNIDADE BÁSICA DE SAÚDE (UBS) TIPO 02

Proprietário: MUNICÍPIO DE ORINDIÚVA - SP

Endereço: RUA ALCIDES ALVES FERREIRA, S/N

Município: ORINDIÚVA — Estado: SP

MIRELI CRISTINA LEITE RUVIERI MARTINS:14832114875
Assinado de forma digital por MIRELI CRISTINA LEITE RUVIERI MARTINS:14832114875
Dados: 2025.12.04 10:48:15 -03'00'

PROPRIETÁRIO
MIRELI CRISTINA LEITE RUVIERI MARTINS
PREFEITA MUNICIPAL

JOSIMAR NASCIMENTO RODRIGUES:04232774130
Assinado de forma digital por JOSIMAR NASCIMENTO RODRIGUES:04232774130
Dados: 2025.11.05 16:21:04 -03'00'

RESP. TÉCNICO PELO PROJETO
JOSIMAR NASCIMENTO RODRIGUES
ENGENHEIRO CIVIL
CREA: 5.070.631-604 - SP