




DETALHE HID-17
1:25

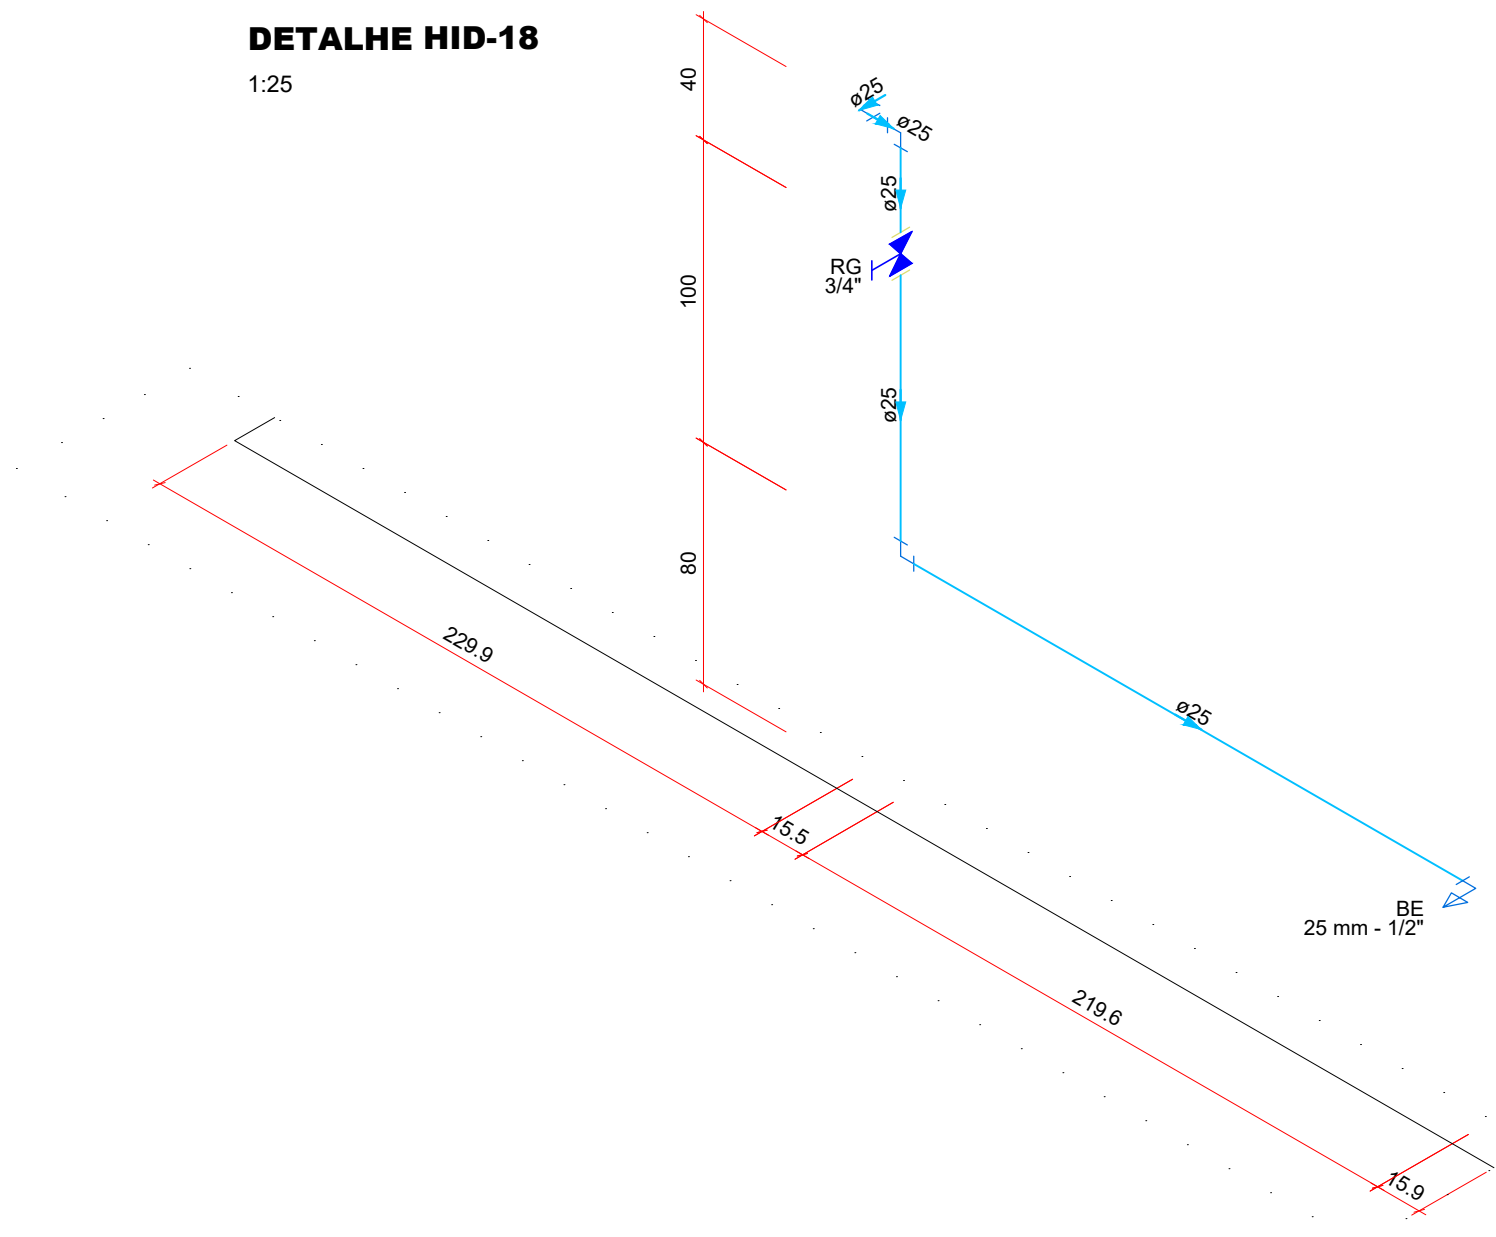


DETALHE HID-18
1:25

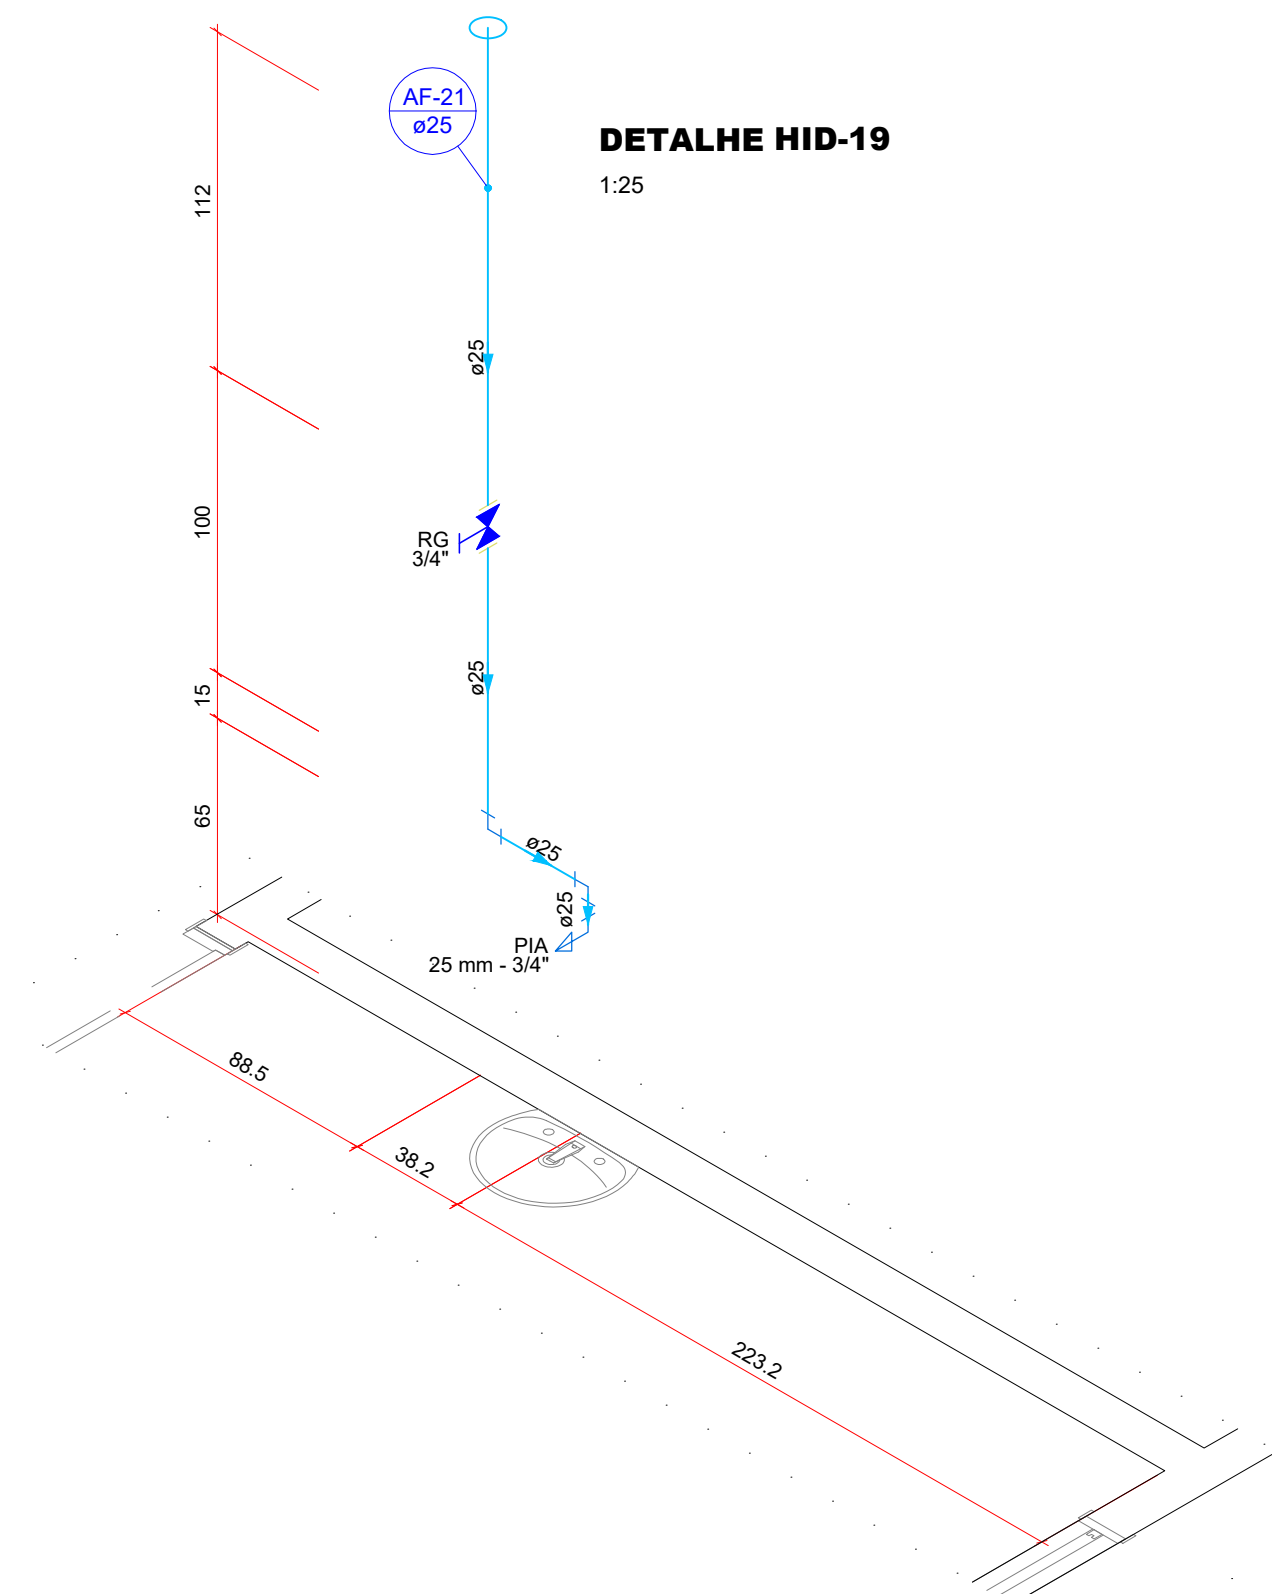


DETALHE HID-19
1:25

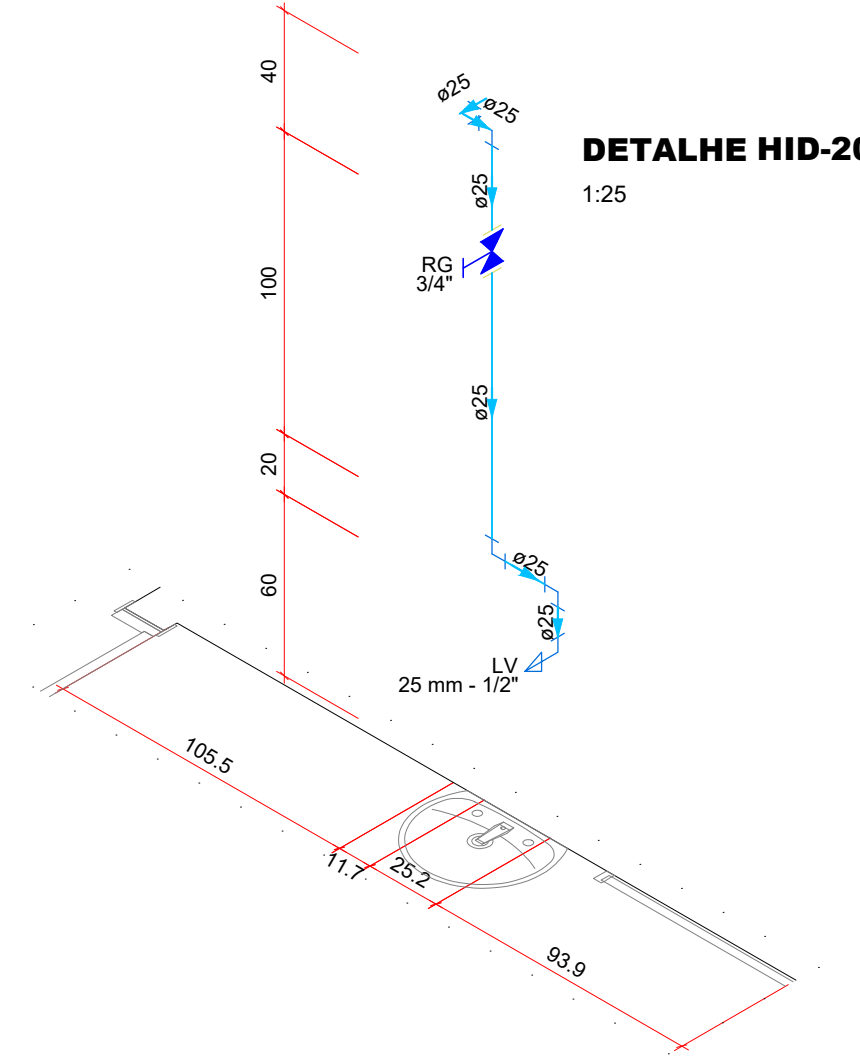


DETALHE HID-20
1:25

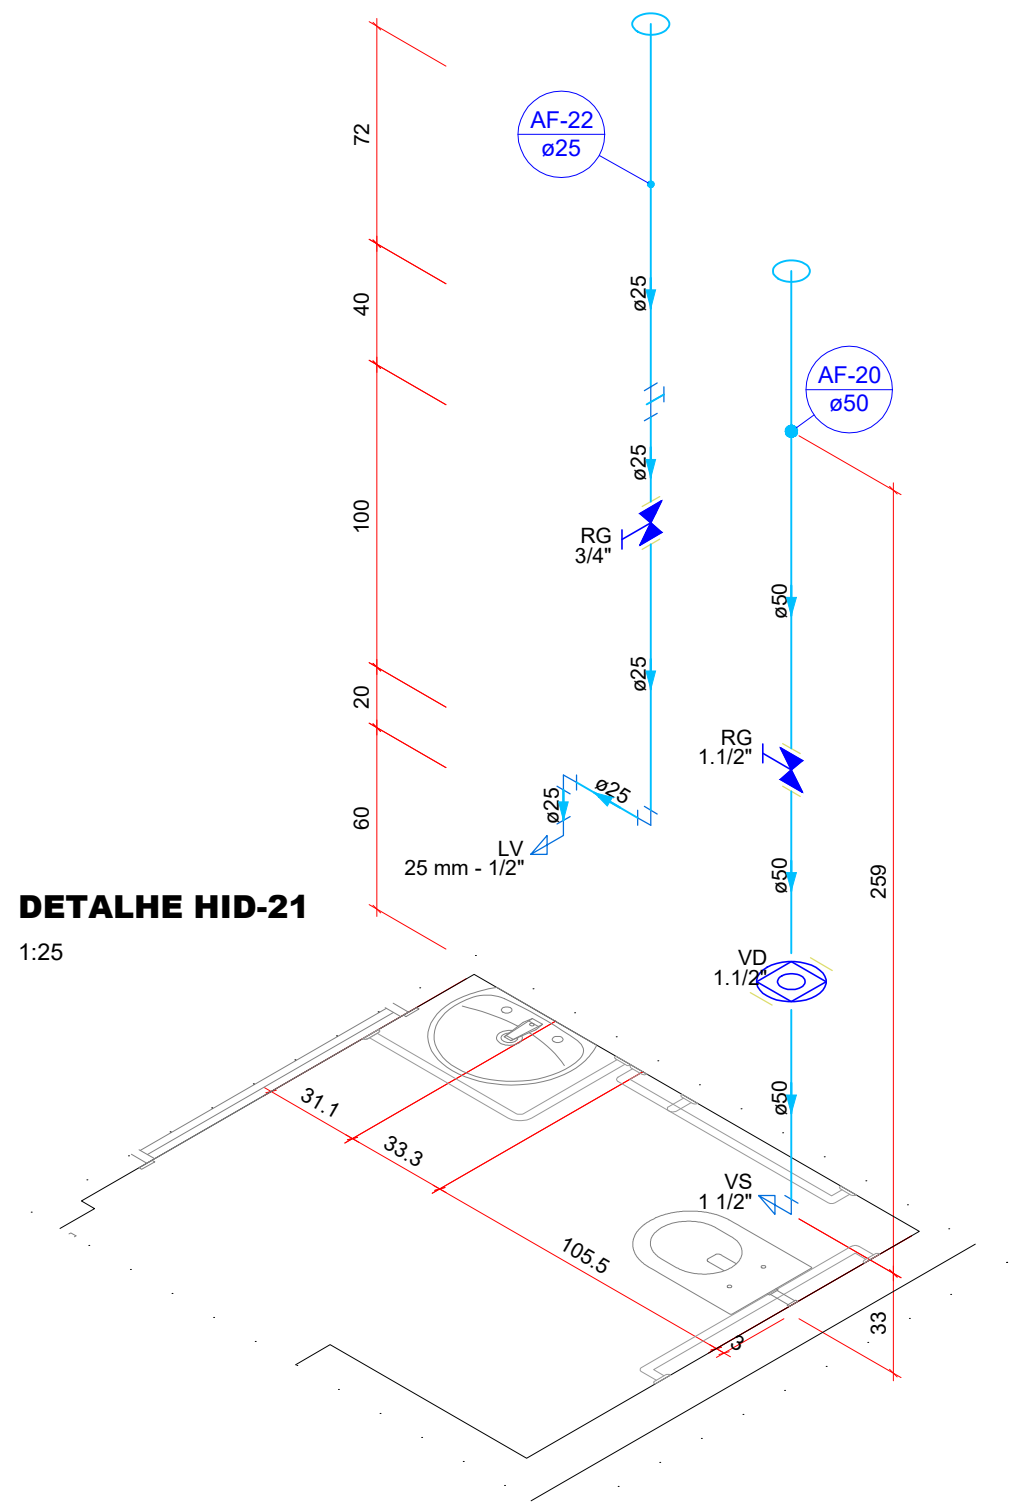

DETALHE HID-21
1:25

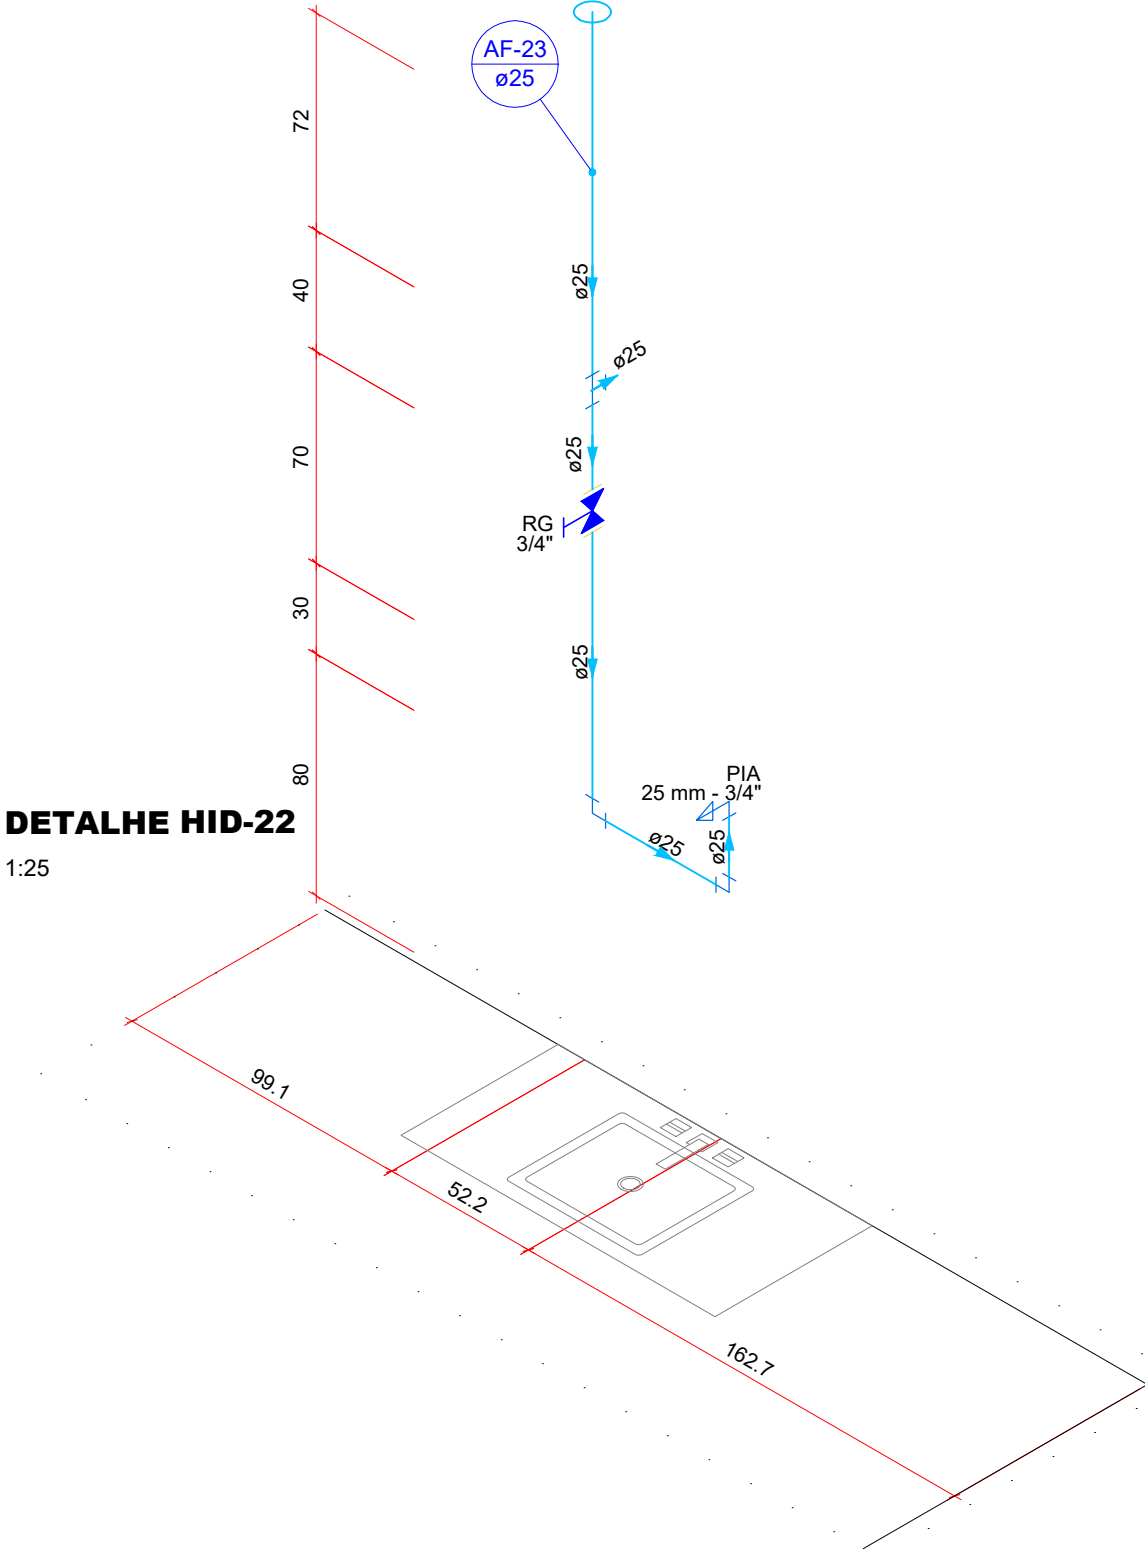

DETALHE HID-22
1:25

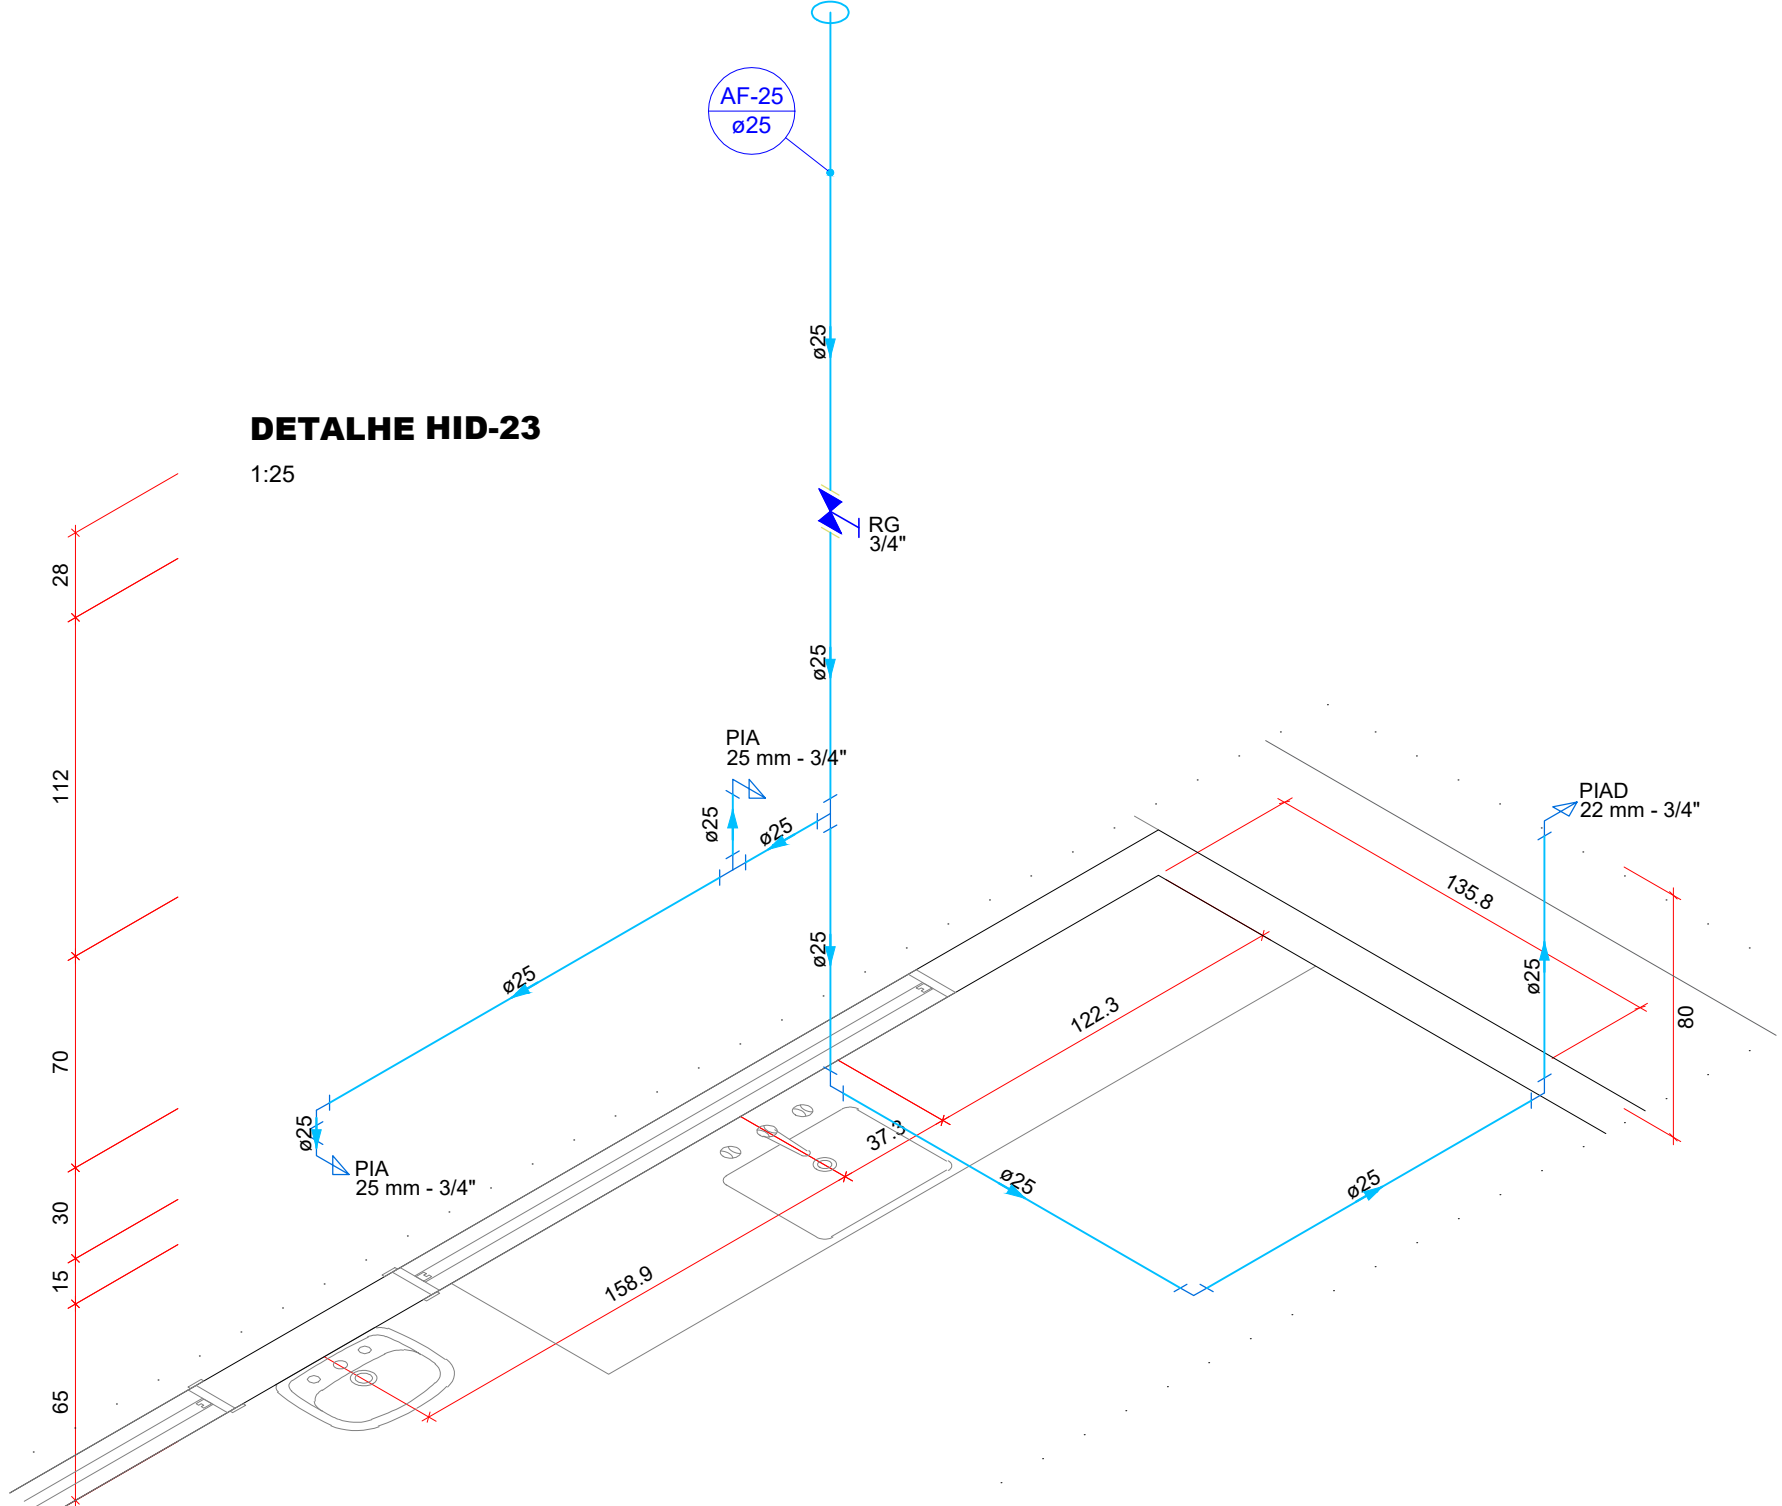

DETALHE HID-23
1:25



MUNICÍPIO DE ORINDIÚVA
PRAÇA MARIA DIAS N.º 614 – CENTRO
CEP.: 13480-000 – FONE: (17) 3816-9600
e-mail: prefeitura@orindiuva.sp.gov.br
Orindiúva/SP



UBS TIPO II
PROJETO INSTALAÇÕES HIDROSSANITÁRIAS
ÁGUA FRIA: DETALHES ISOMÉTRICOS

HID	Escala: 1:25	ART n.º: 2620251955858
Folha: 04/06	Data e Observações: 30/10/2025: PROJETO INICIAL	

Objeto: CONSTRUÇÃO DE UNIDADE BÁSICA DE SAÚDE (UBS) TIPO 02	
Proprietário: MUNICÍPIO DE ORINDIÚVA - SP	
Endereço: RUA ALCIDES ALVES FERREIRA, S/N	
Município: ORINDIÚVA	Estado: SP
PROPRIETÁRIO: MIRELLI CRISTINA LETTE RUVERI MARTINS PREFEITA MUNICIPAL	
RESP. TÉCNICO PELO PROJETO: JOSEMAR NASCIMENTO RODRIGUES ENGENHEIRO CIVIL CREA 1.078.811/0001 - SP	