




DETALHE HID-24
1:25

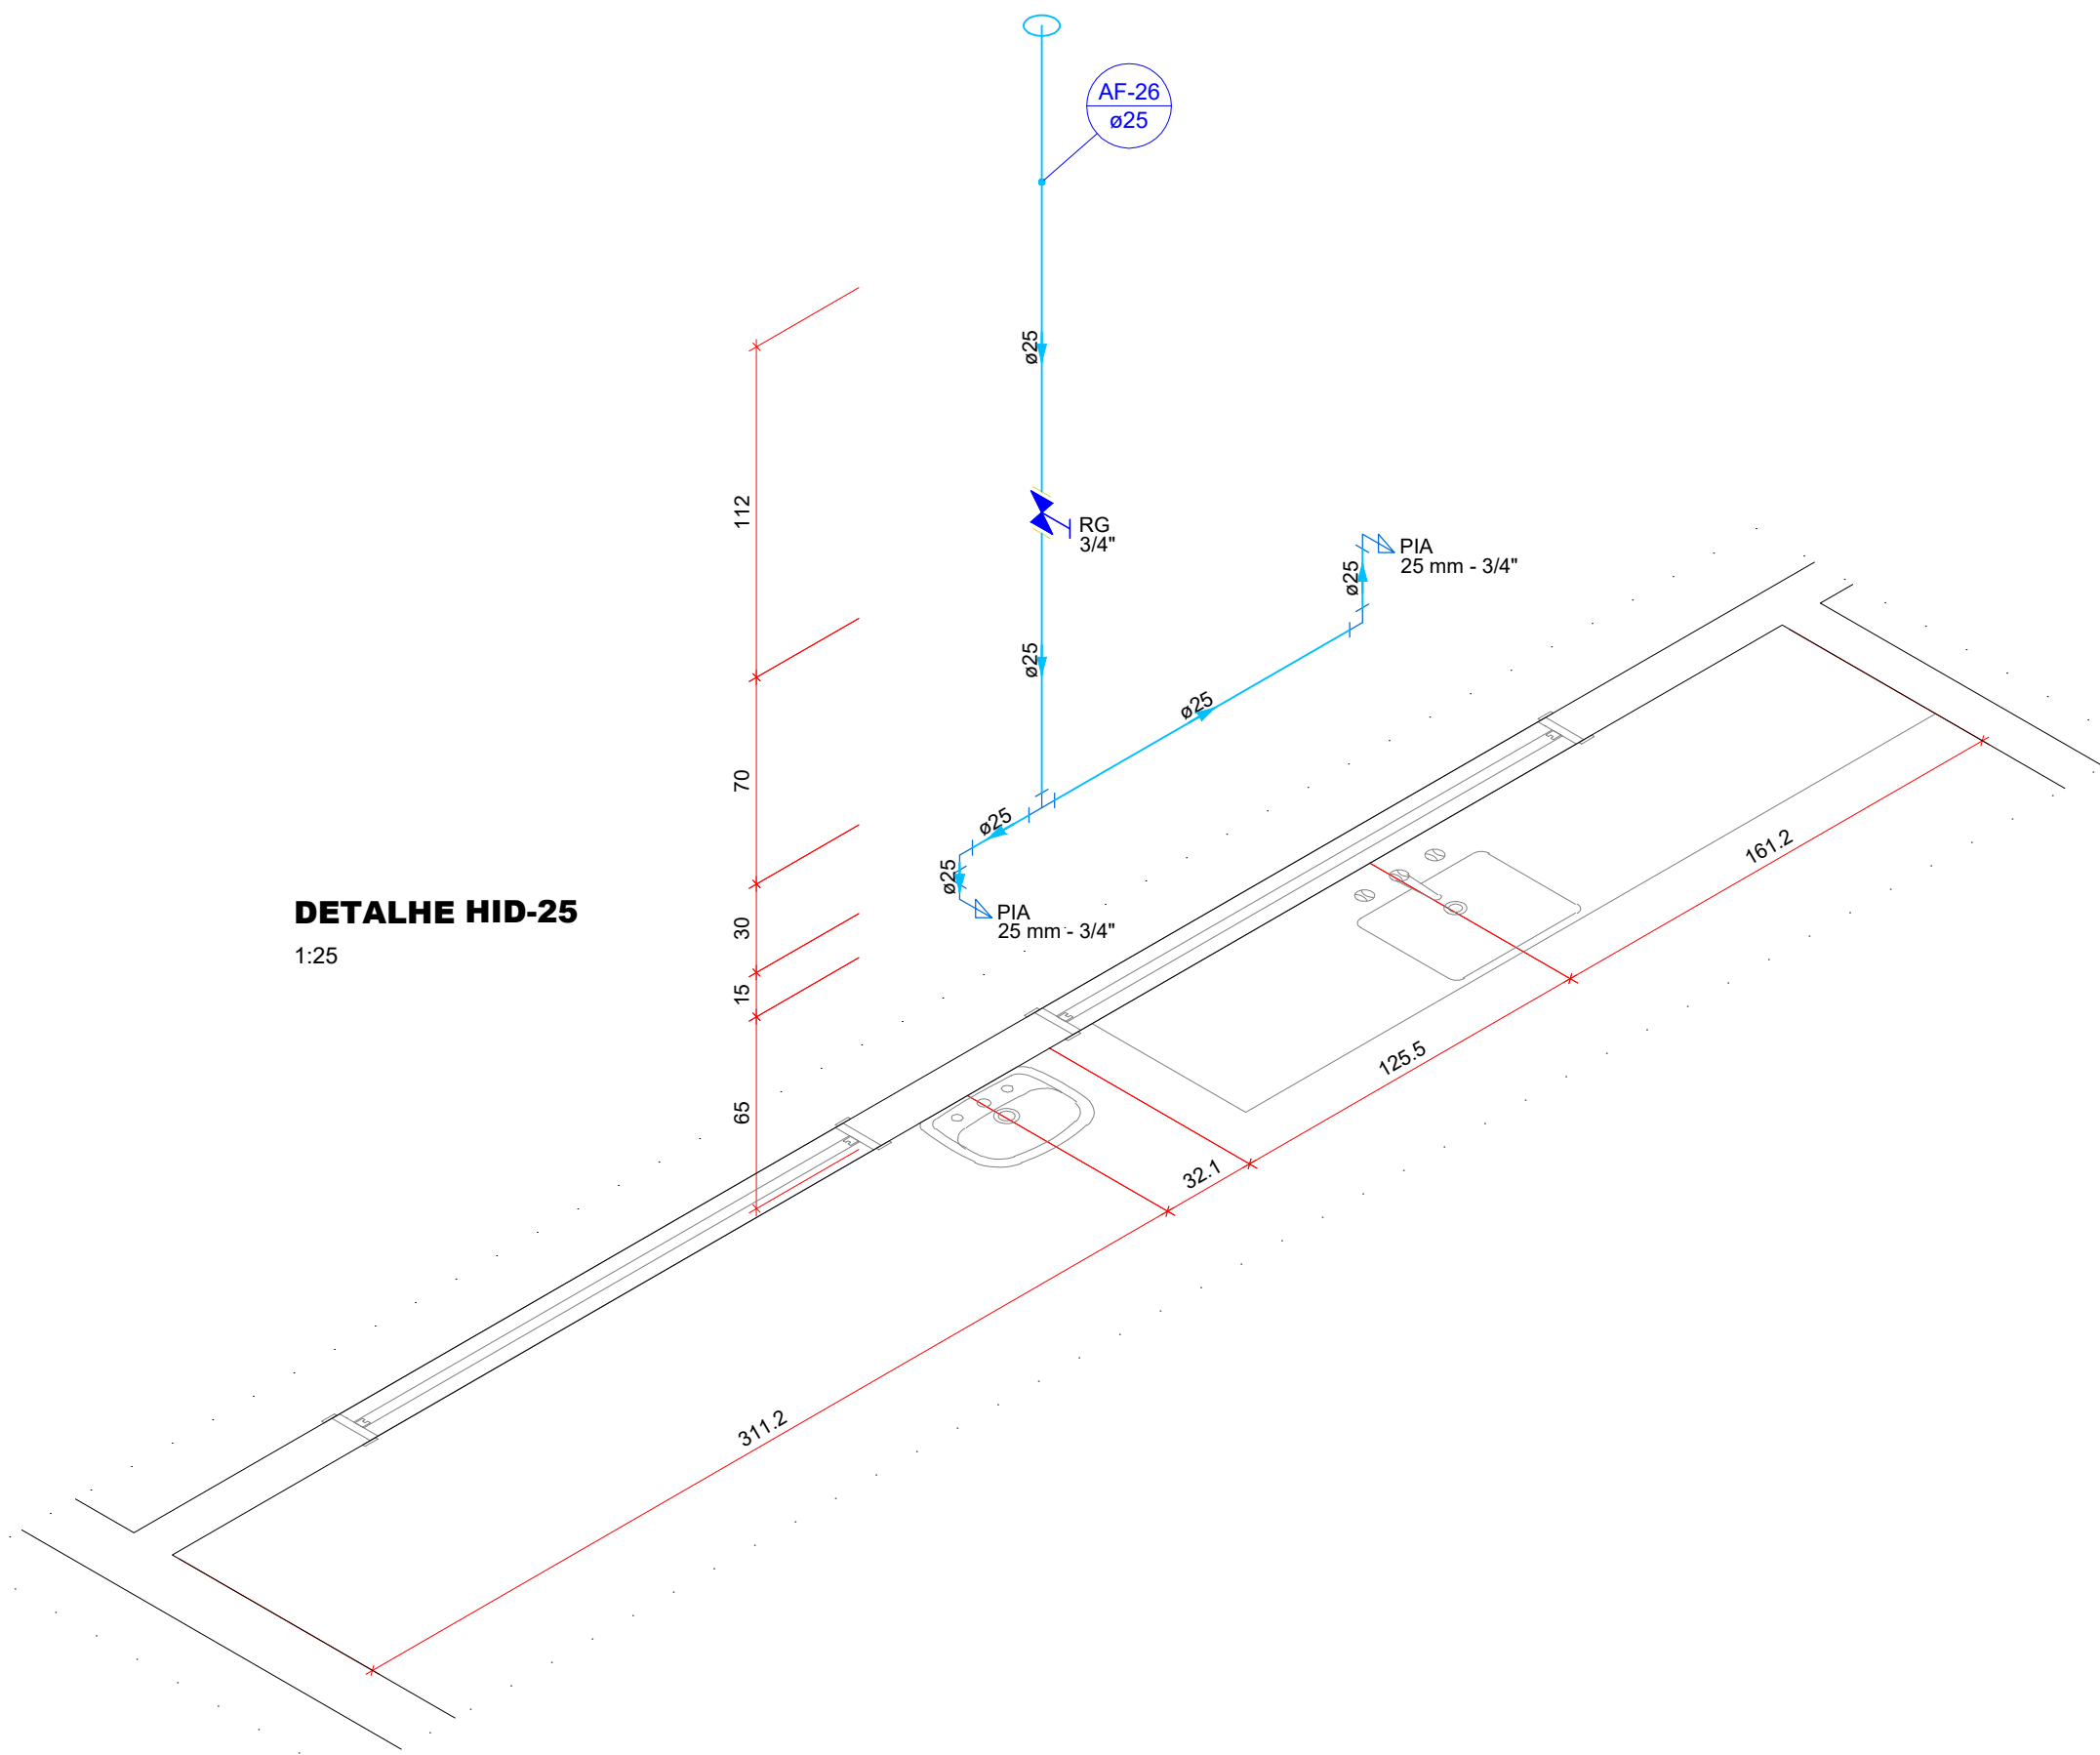

DETALHE HID-25
1:25

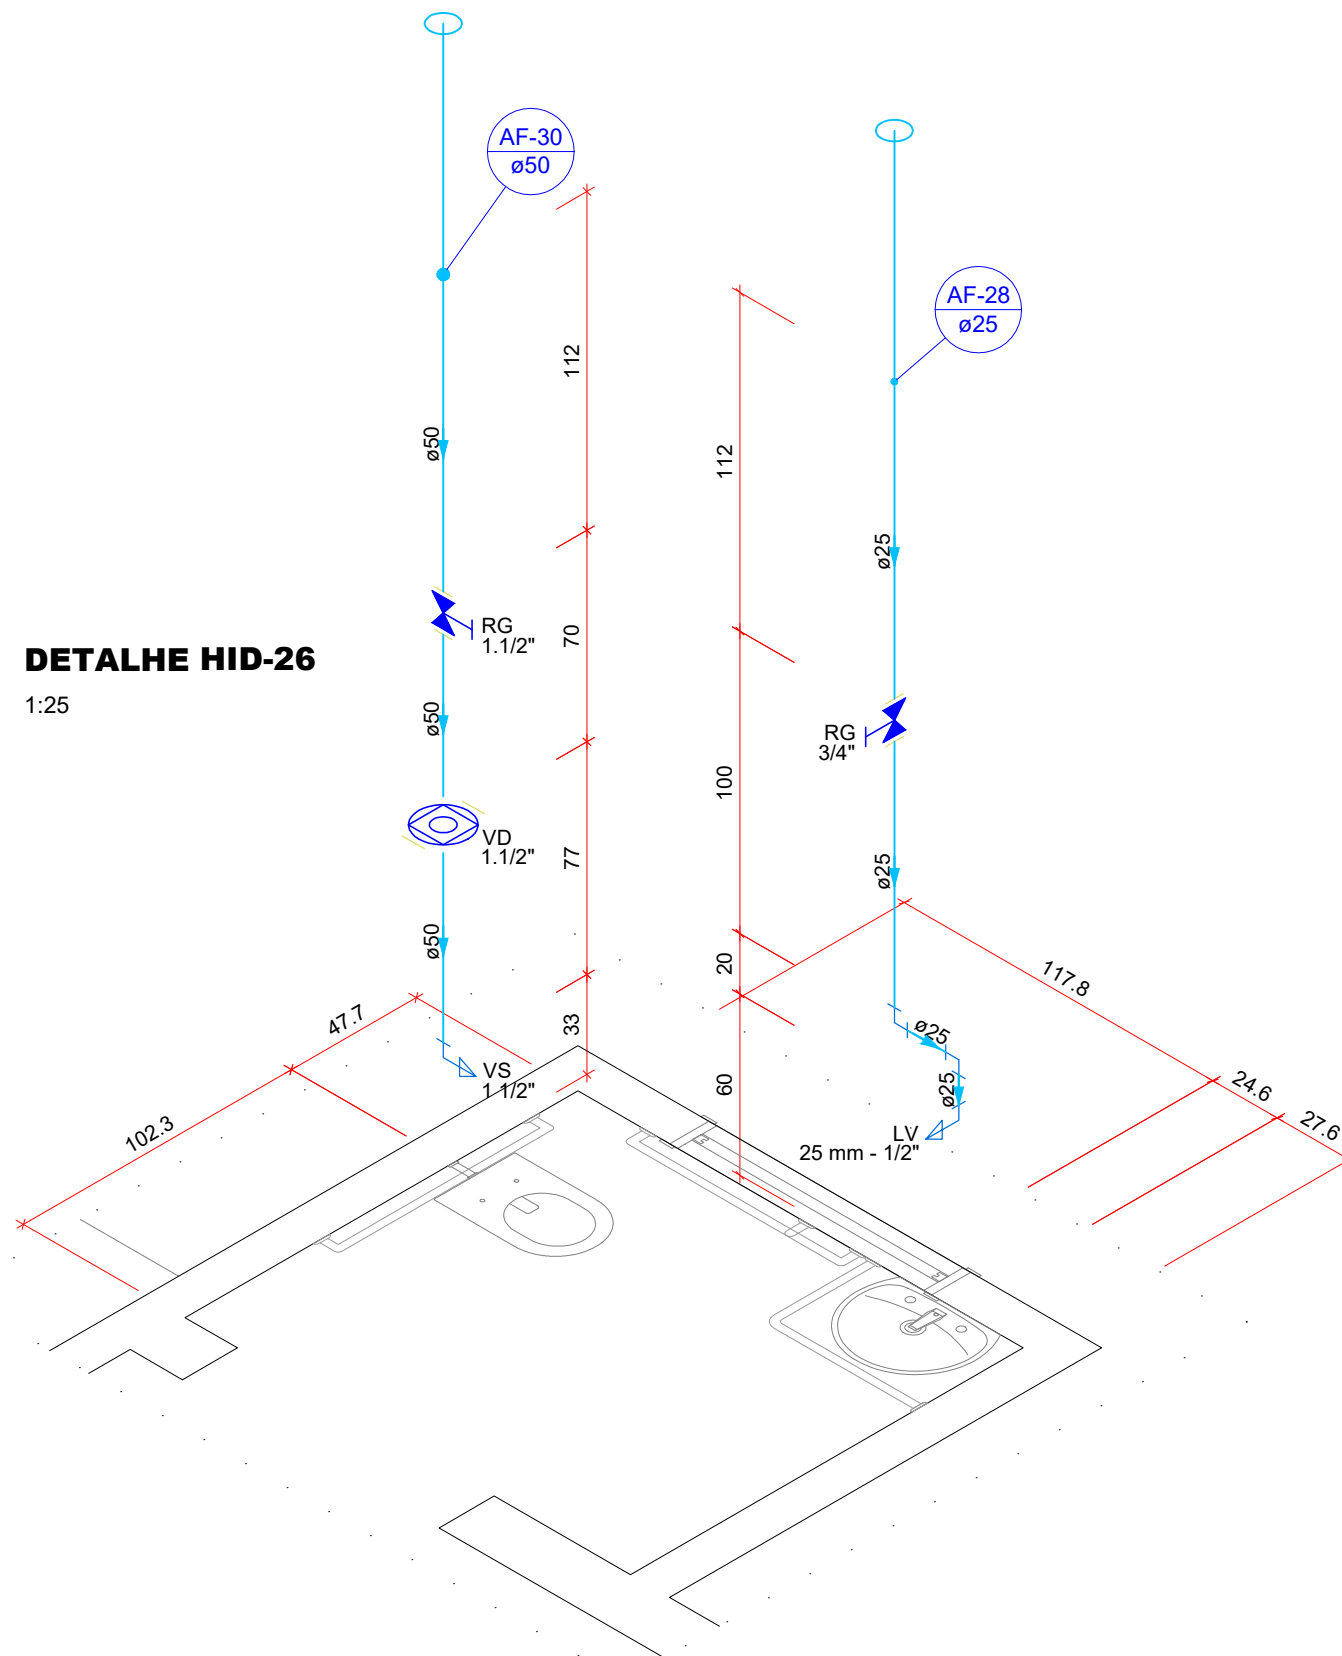

DETALHE HID-26
1:25

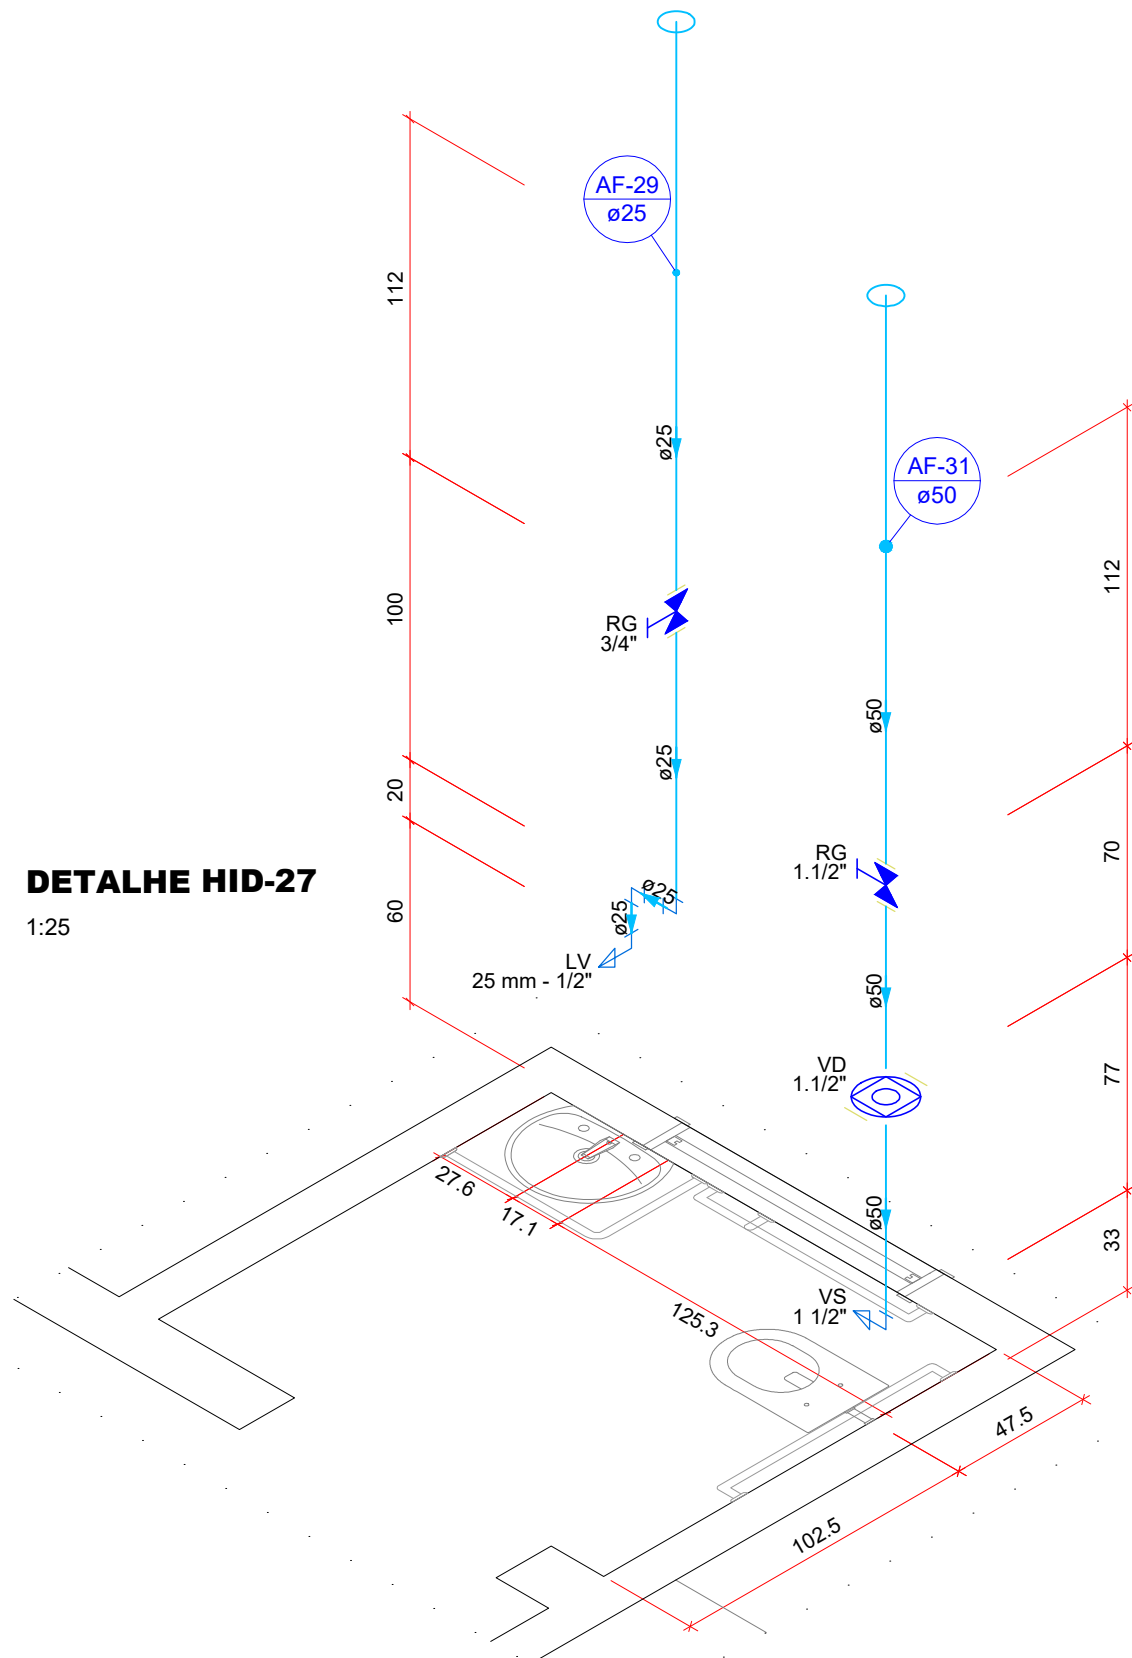

DETALHE HID-27
1:25

Lista de materiais - TERREO	
Alimentação	
Entrada	
Kit Cavalete 3/4"	1 pc
Metais	
Registro de Pressão DOCOL JET 30 3/4"	1 pc
Registro de esfera 3/4"	1 pc
PVC misto soldável	
Colar de tomada em PVC 3/4"	1 pc
Joelho 90 soldável c/ rosca 25 mm - 3/4"	1 pc
PVC rígido soldável	
Adapt sold.curto c/bolsa-rosca p registro 25 mm - 3/4"	1 pc
Joelho 90° soldável 20 mm	2 pc
Tubos 20 mm	24.22 m
União soldável 20 mm	1 pc
Água fria	
Aparelho	
Betedouro 25mmx 1/2"	1 pc
Chuveiro 25mm x 3/4"	4 pc
Ducha higiênica 25mm x 1/2"	2 pc
Máquina de Lavar Roupa 25mm x 3/4"	1 pc
Torneira de Pia de Cozinha 25mm - 3/4"	14 pc
Torneira de Tanque de Lavar 25mmx 3/4"	1 pc
Torneira de lavatório 25 mm - 1/2"	21 pc
Vaso Sanitário p/ Válvula de Descarga de 1 1/2" 40mm - 1 1/2"	8 pc
Metais	
Registro de gaveta c/ canopla cromada 1.1/2"	8 pc
3/4"	26 pc
Registro de pressão c/ canopla cromada 3/4"	4 pc
Válvula de descarga baixa pressão 1.1/2"	8 pc
PVC Acessórios	
Bolsa de ligação p/ vaso sanitário 1.1/2"	9 pc
Engate flexível plástico 1/2 - 30cm	10 pc
Tubo de descarga VDE. 38 mm	8 pc
Tubo de ligação latão cromado c/ canopla p/ vaso Sa. 38 mm	8 pc
PVC misto soldável	
Luva soldável c/ rosca 25 mm -3/4"	4 pc
PVC rígido soldável	
Adapt sold.curto c/bolsa-rosca p registro 25 mm - 3/4"	56 pc
50 mm - 1.1/2"	22 pc
Bucha de redução sold. longa 50 mm - 25 mm	1 pc
60 mm - 50 mm	1 pc
Curva 90 soldável 25 mm	19 pc
Joelho 90° soldável 25 mm	55 pc
Luva soldável 60 mm	1 pc
Tubos 25 mm	105.68 m
50 mm	13.93 m
Tê 90 soldável 25 mm	17 pc
50 mm	1 pc
Tê de redução 90 soldável 50 mm - 25 mm	2 pc
União soldável 25 mm	23 pc
50 mm	7 pc
PVC soldável azul c/ bucha latão	
Joelho 90° soldável com bucha de latão 25 mm - 3/4"	30pc
Joelho de redução 90° soldável com bucha de latão 25 mm- 1/2"	12 pc



MUNICÍPIO DE ORINDIÚVA
PRAÇA MARIA DIAS N.º 614 – CENTRO
CEP.: 15480-000 – FONE: (17) 3816-9600
e-mail: prefeitura@orindiuva.sp.gov.br
Orindiúva/SP



UBS TIPO II
PROJETO INSTALAÇÕES HIDROSSANITÁRIAS
ÁGUA FRIA: DETALHES ISOMÉTRICOS, LISTA DE MATERIAIS

HID
Folha: 05/06
Escala: 1:25
ART n.º: 2620251955858
Data e Observações: 30/10/2025: PROJETO INICIAL

Objeto: CONSTRUÇÃO DE UNIDADE BÁSICA DE SAÚDE (UBS) TIPO 02

Proprietário: MUNICÍPIO DE ORINDIÚVA - SP

Endereço: RUA ALCIDES ALVES FERREIRA, S/N

Município: ORINDIÚVA

Estado: SP

PROPRIETÁRIO
MIRELLI CRISTINA LETTE RUJVERI MARTINS
PREFEITA MUNICIPAL

RESP. TÉCNICO PELO PROJETO
JOSMAR NASCIMENTO RODRIGUES
ENGENHEIRO CIVIL
CREA: 070781/SP - SP