

PAISAGISMO - ARVORES

REF.	NOME POPULAR	NOME CIENTÍFICO	QUANT.	REF.	NOME POPULAR	NOME CIENTÍFICO	QUANT.
	PITANGUEIRA	(Eugenia uniflora)	9		LANTANA CAMBARÁ	(Lantana camara)	223
	JABUTICABEIRA	(Plinia cauliflora)	5		SALVIA	(Salvia vermelha)	142
	AMOREIRA	(Morus nigra)	9		MOREIA	(Diospyros)	30
	ARAÇA	(Passiflora caerulea)	4		CLUSIA	(Clusia fluminensis)	44
	ACEROLEIRA	(Malpighia emarginata)	6		LÍRIO AMARELO	(Hemerocallis sp.)	
	PAU-FERRO	(Lobelia ferrea)	2		TREPadeira BOUGAVILLE	(Bougavillea glabra)	16
	JACARANDÁ	(Jacaranda mimosaefolia)	2				
	ALAMANDA	(Alamanda cathartica)	36				

LEGENDA EQUIPAMENTOS PLAYGROUND


SIMB.	EQUIPAMENTO	UNIDADES
	BALANÇO	02
	GANGORRA	02
	GIRA-GIRA	01
	MULTIFUNCIONAL	01

LEGENDA DE PISOS

SIMB.	MATERIAL	QUANT.
	PISO EM CONCRETO DESEMPENADO A CONSTRUIR (calçada e entorno quadra)	106,12 M²
	PISO INTERTRAVADO TERRACOTA	453,67 M²
	PINTURA PARA QUADRAS E PISOS CIMENTADOS	3.601,59 M²

LEGENDA MOBILIÁRIO

SIMB.	EQUIPAMENTO	UNIDADES
	BANCO DE MADEIRA	8
	BANCO EM CONCRETO PRÉMOLADADO, COMPRIMENTO 150 CM	27
	BANCO EM CONCRETO 150 CM EXISTENTES	5
	LIXEIRAS	10

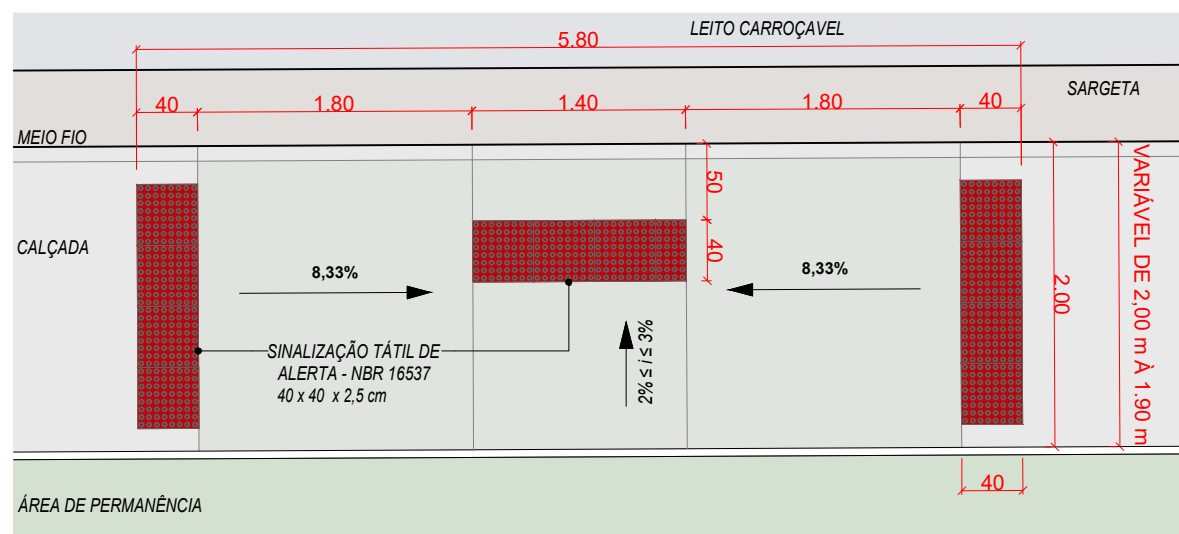

DETALHE 1 - RABAIXAMENTO DA CALÇADA

LARISSA MENDONÇA PEREIRA  
Eng.ª Civil / Resp. Técnico - CREA 5071112642

MIRELI CRISTINA LEITE RUVIERI  
MARTINS:14832114875  
Dados: 2025.12.13 13:33:42 - 03'00"

MIRELI CRISTINA LEITE RUVIERI MARTINS  
PREFEITA MUNICIPAL  
CNPJ: 45.146.970/0001-77

03	10/12/25	Emissão inicial
Revisão	Data	Modificação

ÁREA

FOLHA

02/04

TOTAL DA PRACA: 11.845,00M²

Cliente

PREFEITURA MUNICIPAL DE DRINÓIOVA

Título do Desenho

Infraestrutura - Reforma da Praça no Bairro com Habitação de Interesse Social - Conjunto Habitacional São Luiz II

Fase de Projeto

Endereço/Município

Escala

PRACA MARINA TAVARES DE ALMEIDA, SIN

INDICADA

Data de Emissão

Revisão

10/12/2025

03

SÃO PAULO




GOVERNO DO ESTADO

APOIO TÉCNICO

SECRETARIA DE DESENVOLVIMENTO URBANO E HABITAÇÃO

Rua Boa Vista, 170 - São Paulo



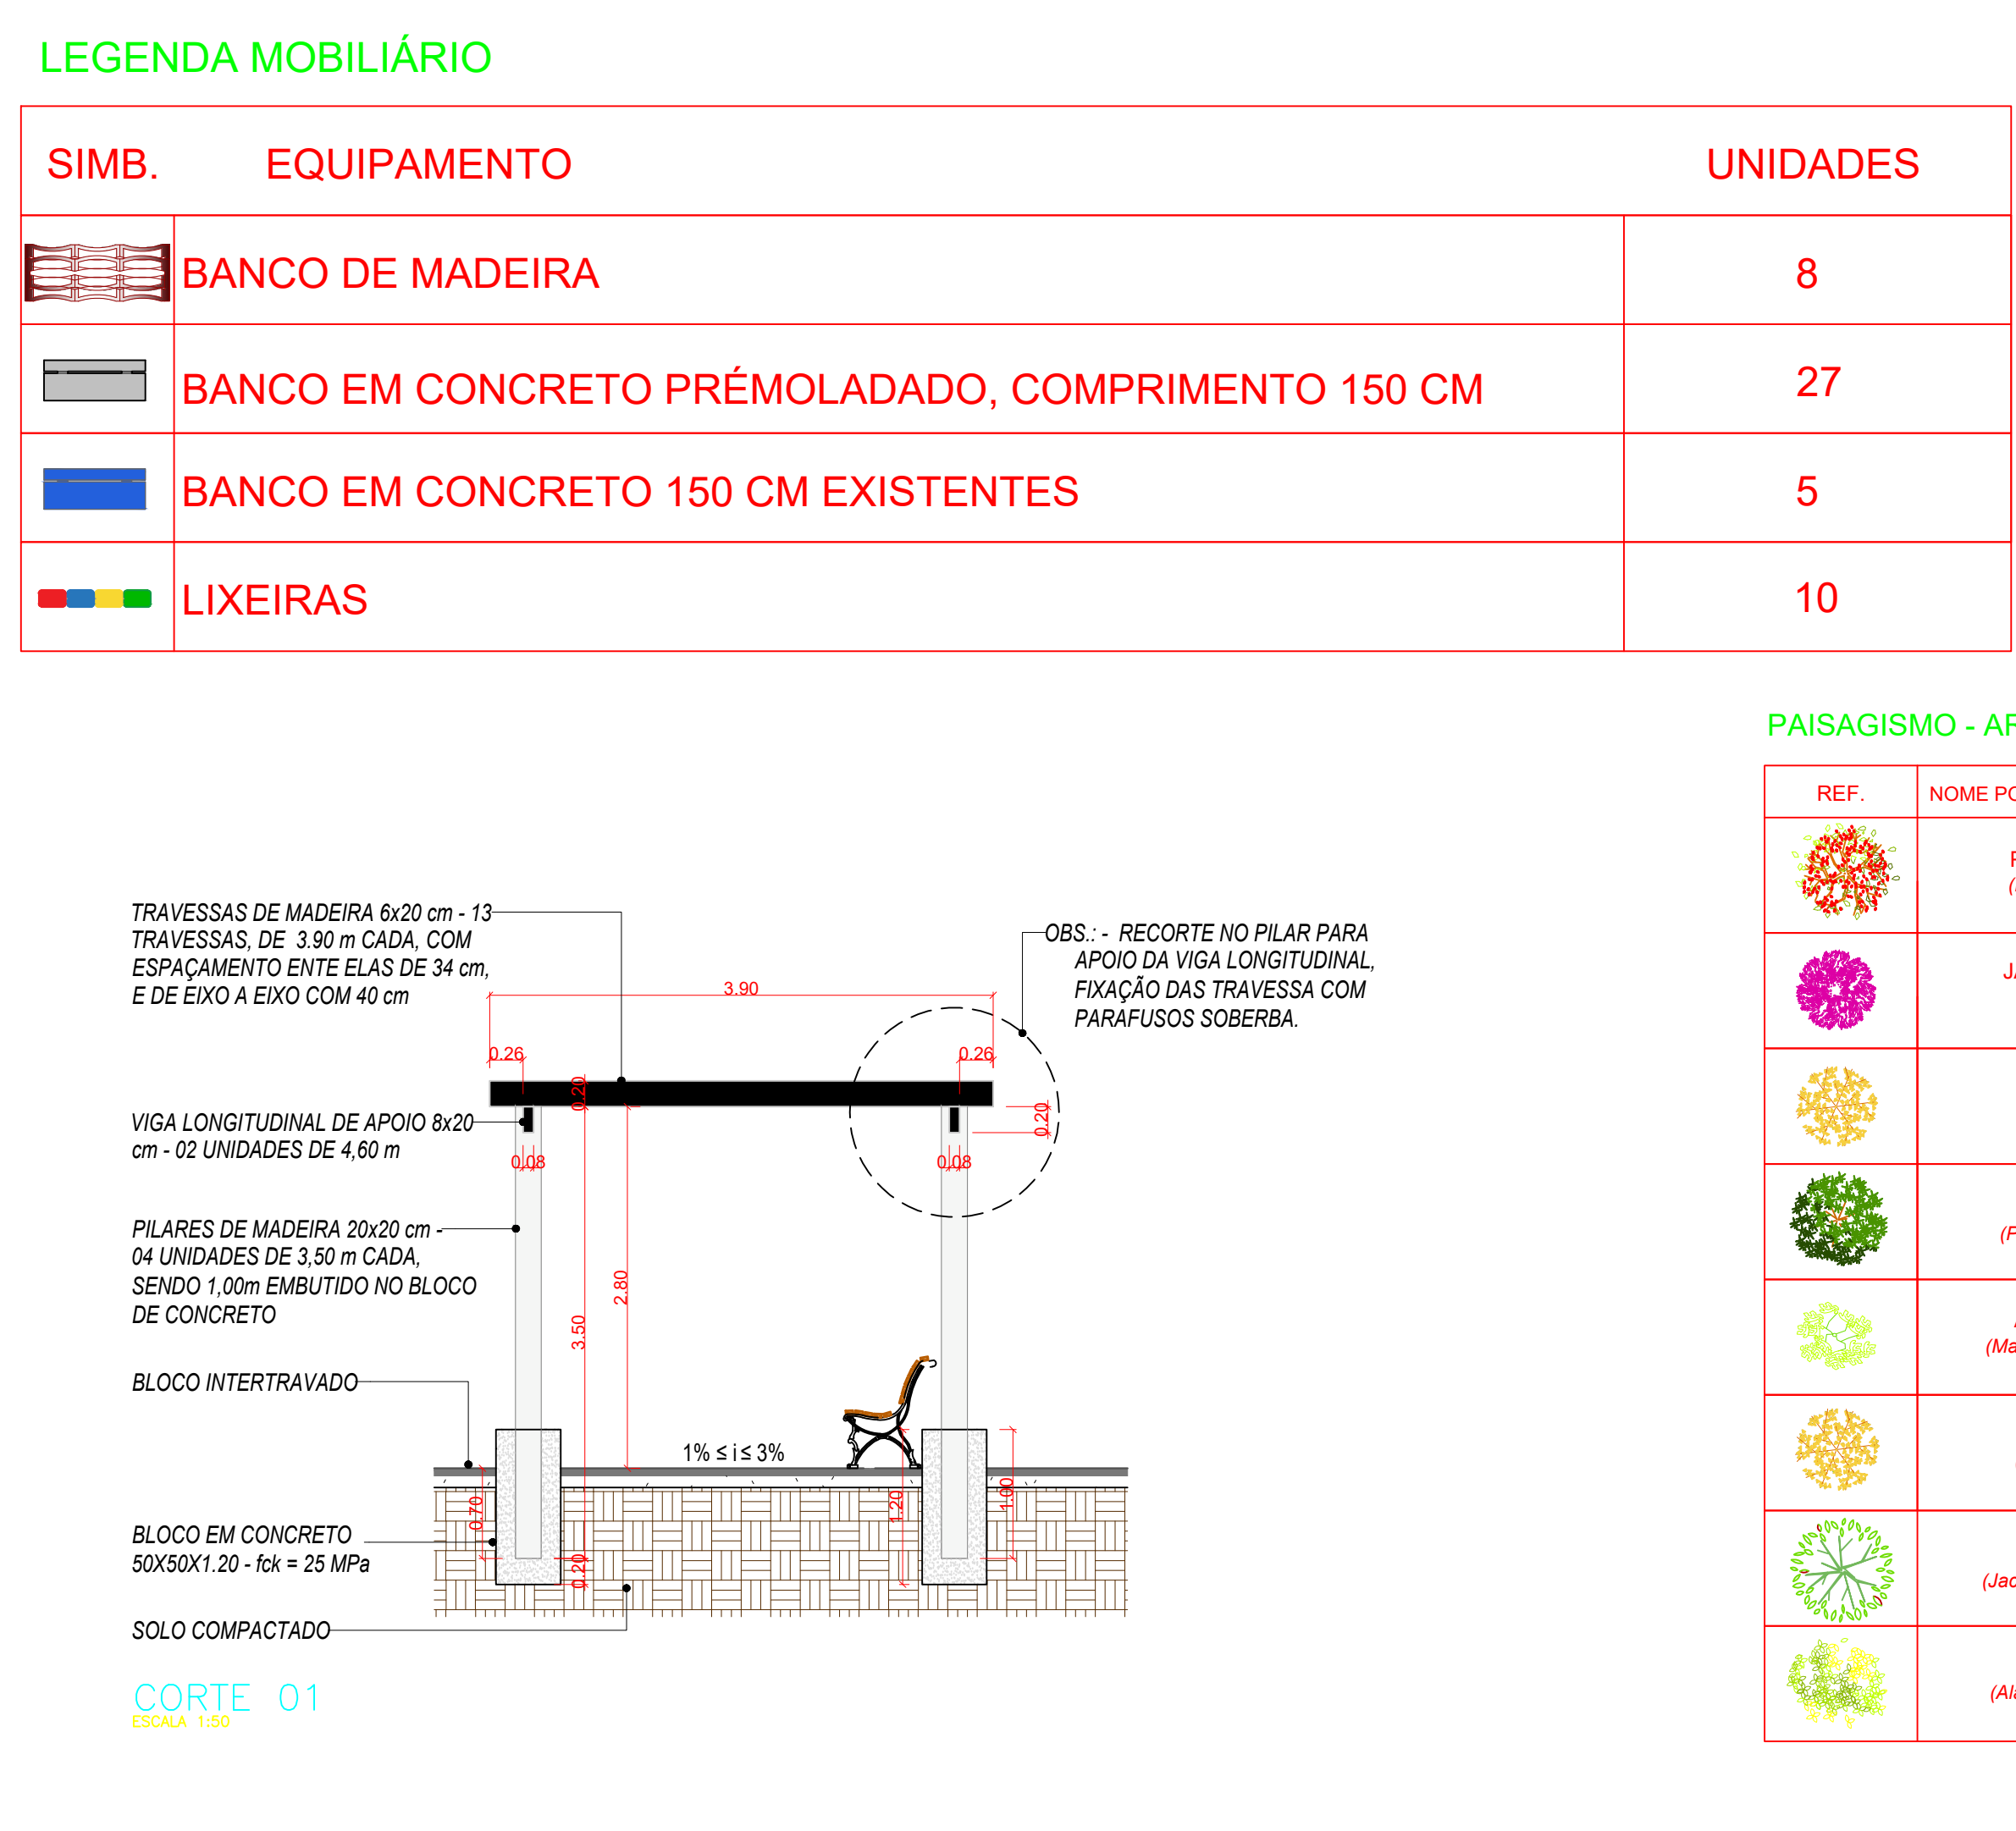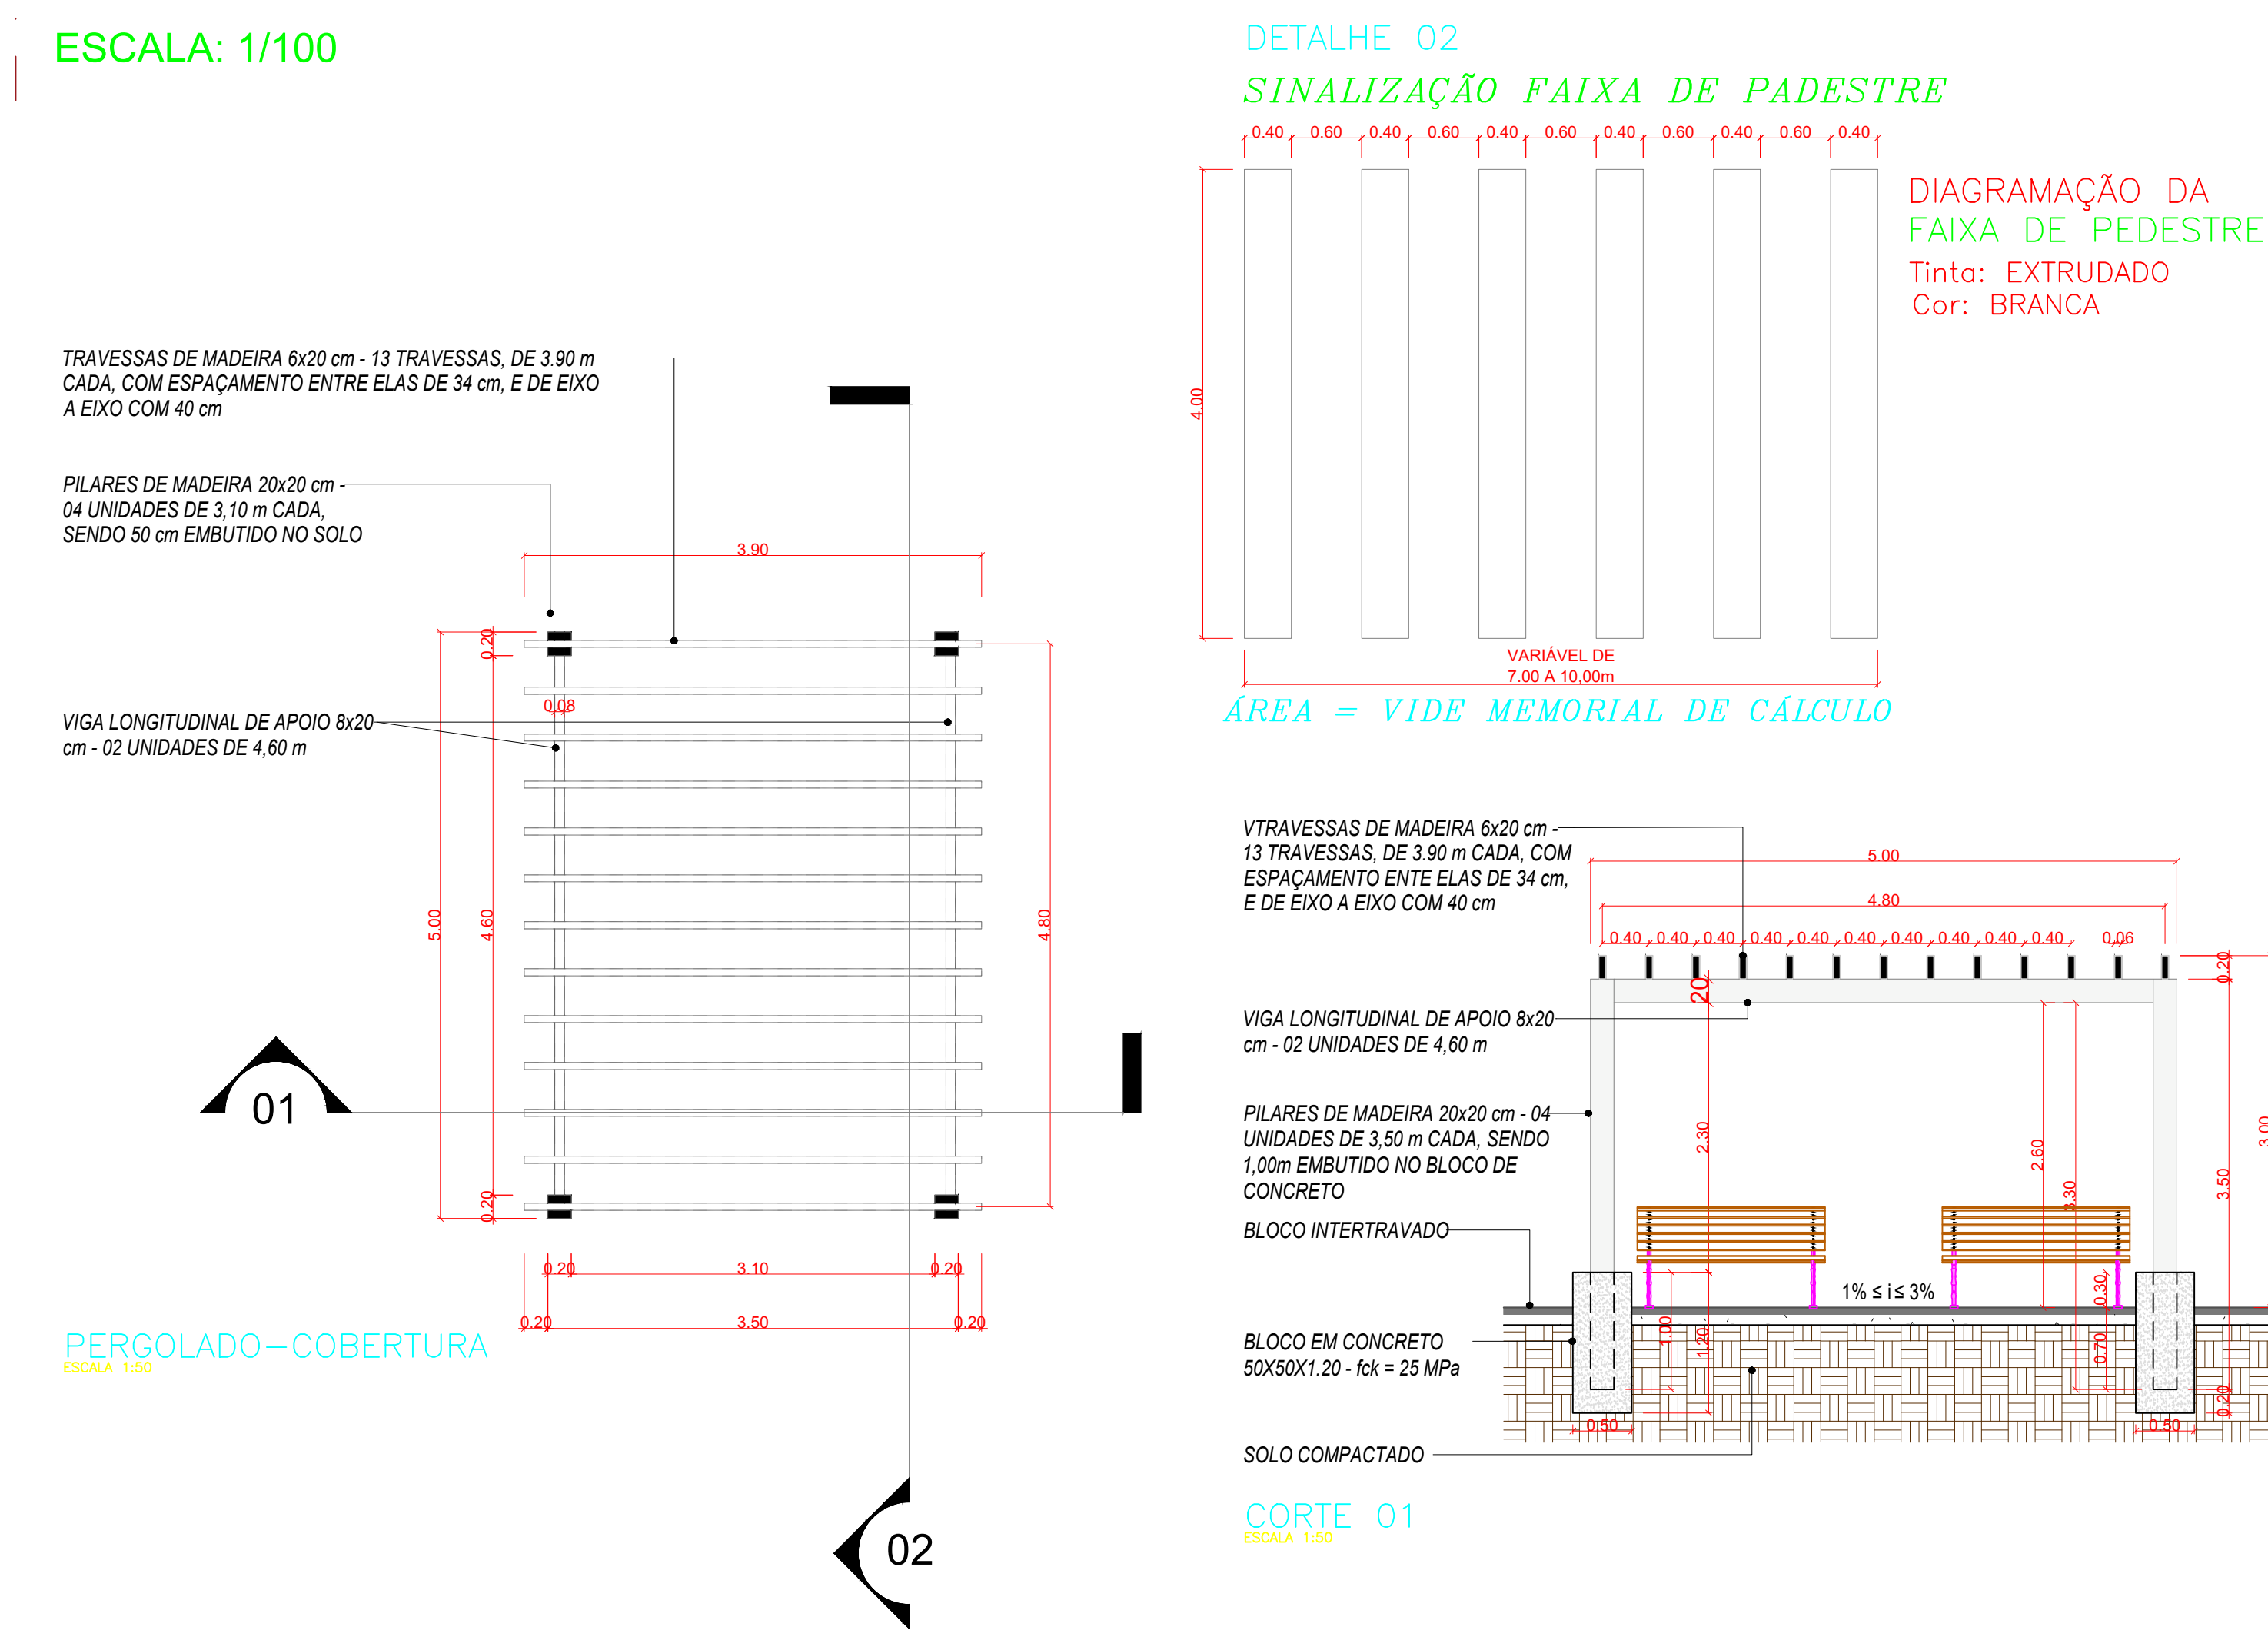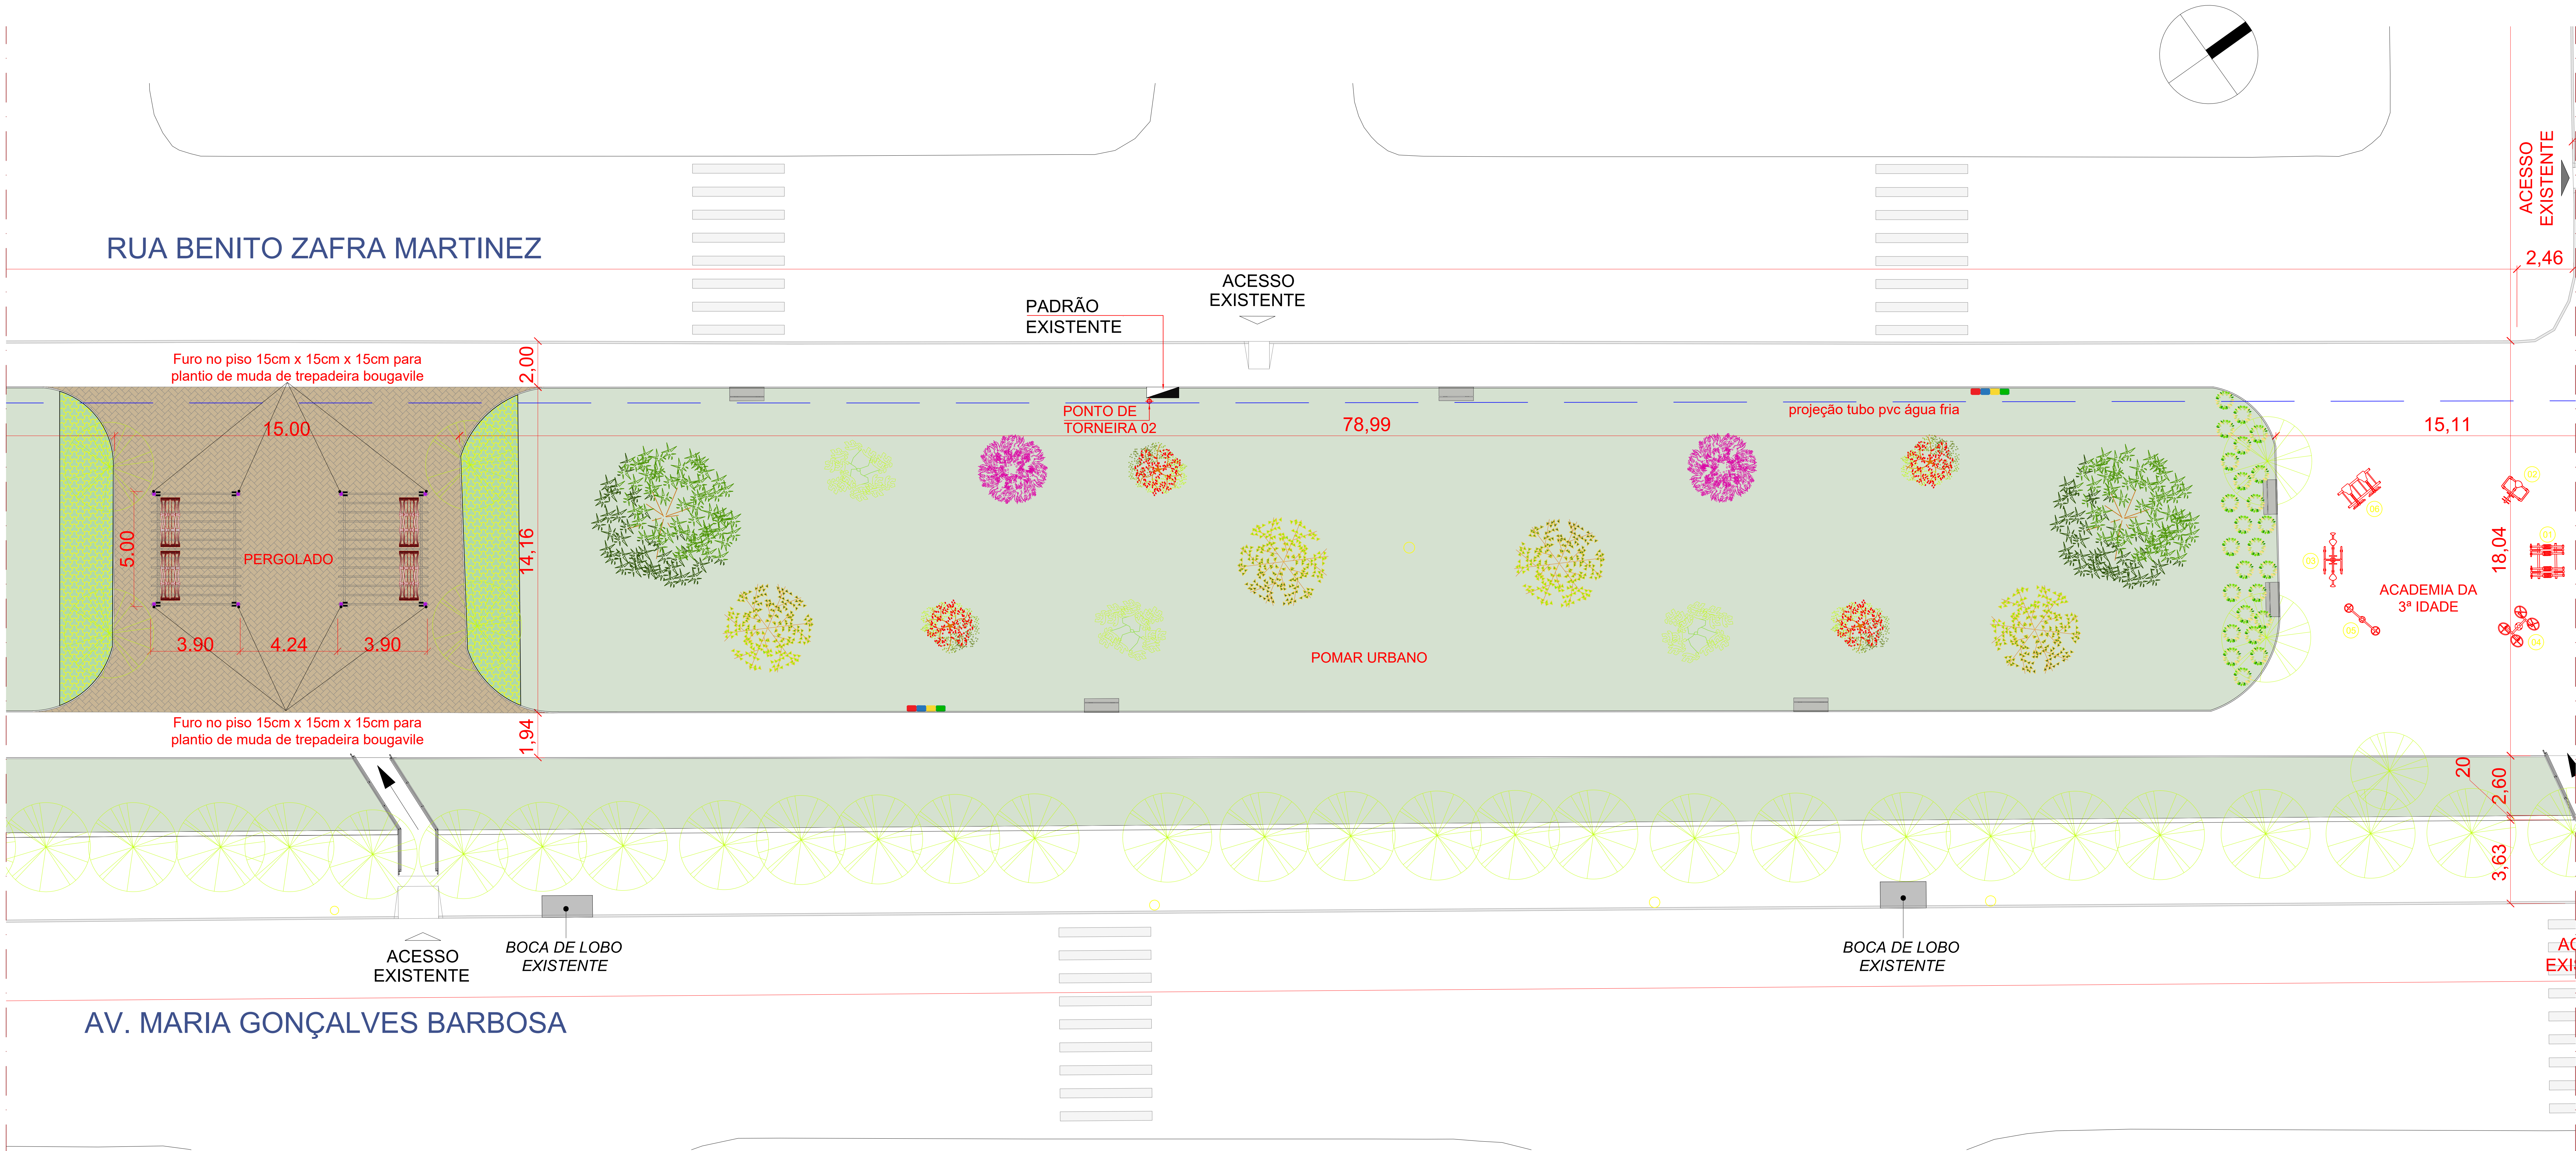

**LARISSA MENDONÇA PEREIRA:4619 8704807**

Assinado de forma digital por LARISSA MENDONÇA PEREIRA:46198704807  
Dados: 2025.12.13 13:34:24 -03'00'

LARISSA MENDONÇA PEREIRA  
Eng.º Civil / Resp. Técnico - CREA 5071112642

MIRELI CRISTINA LEITE RUVIERI  
MARTINS:14832114875

Assinado de forma digital por MIRELI CRISTINA LEITE RUVIERI MARTINS:14832114875  
Dados: 2025.12.15 10:35:56 -03'00'

MIRELI CRISTINA LEITE RUVIERI MARTINS  
PREFEITA MUNICIPAL  
CNPJ: 45.148.970/0001-77

03	10/12/25	Emissão inicial
Revisão	Data	Modificação
ÁREA		FOLHA
TOTAL DA PRACA: 11.845,00M²		03/04
Cliente		
PREFEITURA MUNICIPAL DE GRINDIOVA		
Título do Desenho		
Infraestrutura - Reforma da Praça no Bairro com Habitação de Interesse Social - Conjunto Habitacional São Luiz II		
Fase de Projeto		
Endereço/Município	Escala	
PRACA MARIA TAVARES DE ALMEIDA, SN	INDICADA	
Data de Emissão	Revisão	
10/12/2025	03	

**SÃO PAULO**  
GOVERNO DO ESTADO

APOIO TÉCNICO  
SECRETARIA DE DESENVOLVIMENTO URBANO E HABITAÇÃO  
Rua Boa Vista, 170 - São Paulo






PAISAGISMO - ARVORES				*CONFERIR QUANTITATIVO			
REF.	NOME POPULAR/NOME CIENTÍFICO	QUANT.	REF.	NOME POPULAR/NOME CIENTÍFICO	QUANT.		
01	PITANGUEIRA (Eugenia uniflora)	9	01	LANTANA CAMBARÁ (Lantana camara)	223		
02	JABUTICABEIRA (Pisona caules)	5	02	SALVIA (Salvia vermillion)	142		
03	AMOREIRA (Morus nigra)	9	03	MOREIA (Dietes bicolor)	30		
04	ARAÇA (Paspalum caelestium)	4	04	CLUSIA (Clusia luminaria)	44		
05	ACEROLEIRA (Majagua emarginata)	6	05	LÍRIO AMARELO (Hemerocallis sp.)			
06	PAU-FERRO (Lobelia ferrea)	2	06	TREPadeira BOUGAVILLE (Bougaville glabra)	16		
07	JACARANDÁ (Jacaranda mimosoides)	2					
08	ALAMANDA (Alamanda cathartica)	36					

LEGENDA MOBILIÁRIO

SIMB.	EQUIPAMENTO	UNIDADES
	BANCO DE MADEIRA	8
	BANCO EM CONCRETO PRÉ-MOLADADO, COMPRIMENTO 150 CM	27
	BANCO EM CONCRETO 150 CM EXISTENTES	5
	LIXEIRAS	10


LEGENDA DE PISOS

SIMB.	MATERIAL	QUANT.
	PISO EM CONCRETO DESEMPENHO A CONSTRUIR (calçada e ao entorno quadra)	106,12 M²
	PISO INTERTRAVADO TERRACOTA	453,67 M²
	PINTURA PARA QUADRAS E PISOS CIMENTADOS	3.601,59 M²

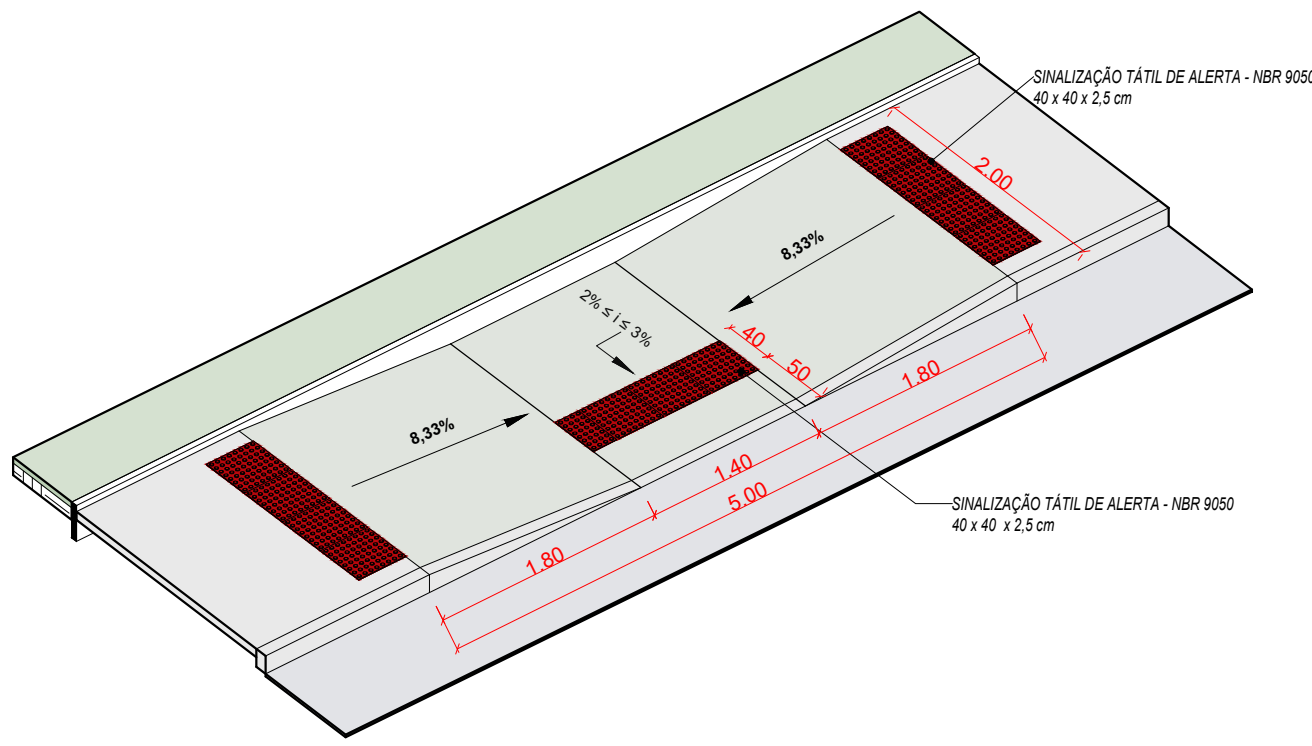

3D REBAIXAMENTO DA CALÇADA

DETALHE 02  
SINALIZAÇÃO FAIXA DE PEDESTRE

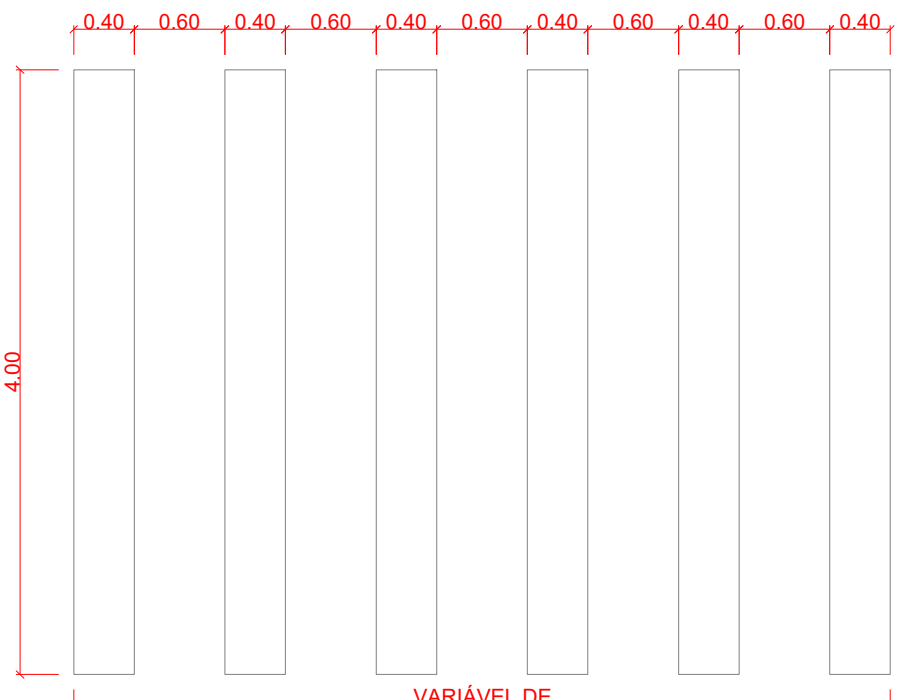

DIAGRAMAÇÃO DA FAIXA DE PEDESTRE  
Tinta: EXTRUDADO  
Cor: BRANCA

ÁREA = VIDE MEMORIAL DE CÁLCULO


LARISSA MENDONÇA PEREIRA  
PEREIRA:46198704807  
04807

Assinado de forma digital por LARISSA MENDONÇA PEREIRA:46198704807  
Dados: 2025.12.13 13:35:27 -03'00'

Eng.º Civil / Resp. Técnico - CREA 5071112642

MIRELI CRISTINA LEITE RUVIERI  
MARTINS:14832114875  
Dados: 2025.12.15 10:35:10 -03'00'

MIRELI CRISTINA LEITE RUVIERI MARTINS  
PREFEITA MUNICIPAL  
CNPJ: 45.148.970/0001-77

03	10/12/25	Emissão inicial
Revisão	Data	Modificação
ÁREA		FOLHA
TOTAL DA PRAÇA: 11.845,00M²		04/04
Cliente		
PREFEITURA MUNICIPALDE ORINDIOVA		
Título do Desenho		
Infraestrutura - Reforma da Praça no Bairro com Habitação de Interesse Social - Conjunto Habitacional São Luiz II		
Fase de Projeto		
Endereço/Município		Escala
PRAÇA MARINA TAVARES DE ALMEIDA, S/N		INDICADA
Data de Emissão		Revisão
10/12/2025		03
 <div>SÃO PAULO GOVERNO DO ESTADO</div>		
APOIO TÉCNICO SECRETARIA DE DESENVOLVIMENTO URBANO E HABITAÇÃO Rua Boa Vista, 170 - São Paulo		