

11:36

ZÊ HENRIQUE
& GABRIEL



🔊 **DÁ PLAY
NA PLAYLIST!**




TOUR 2025
DÁ PLAY NA PLAYLIST

Duettos

OK

BALADA
Music

ALL FRONT

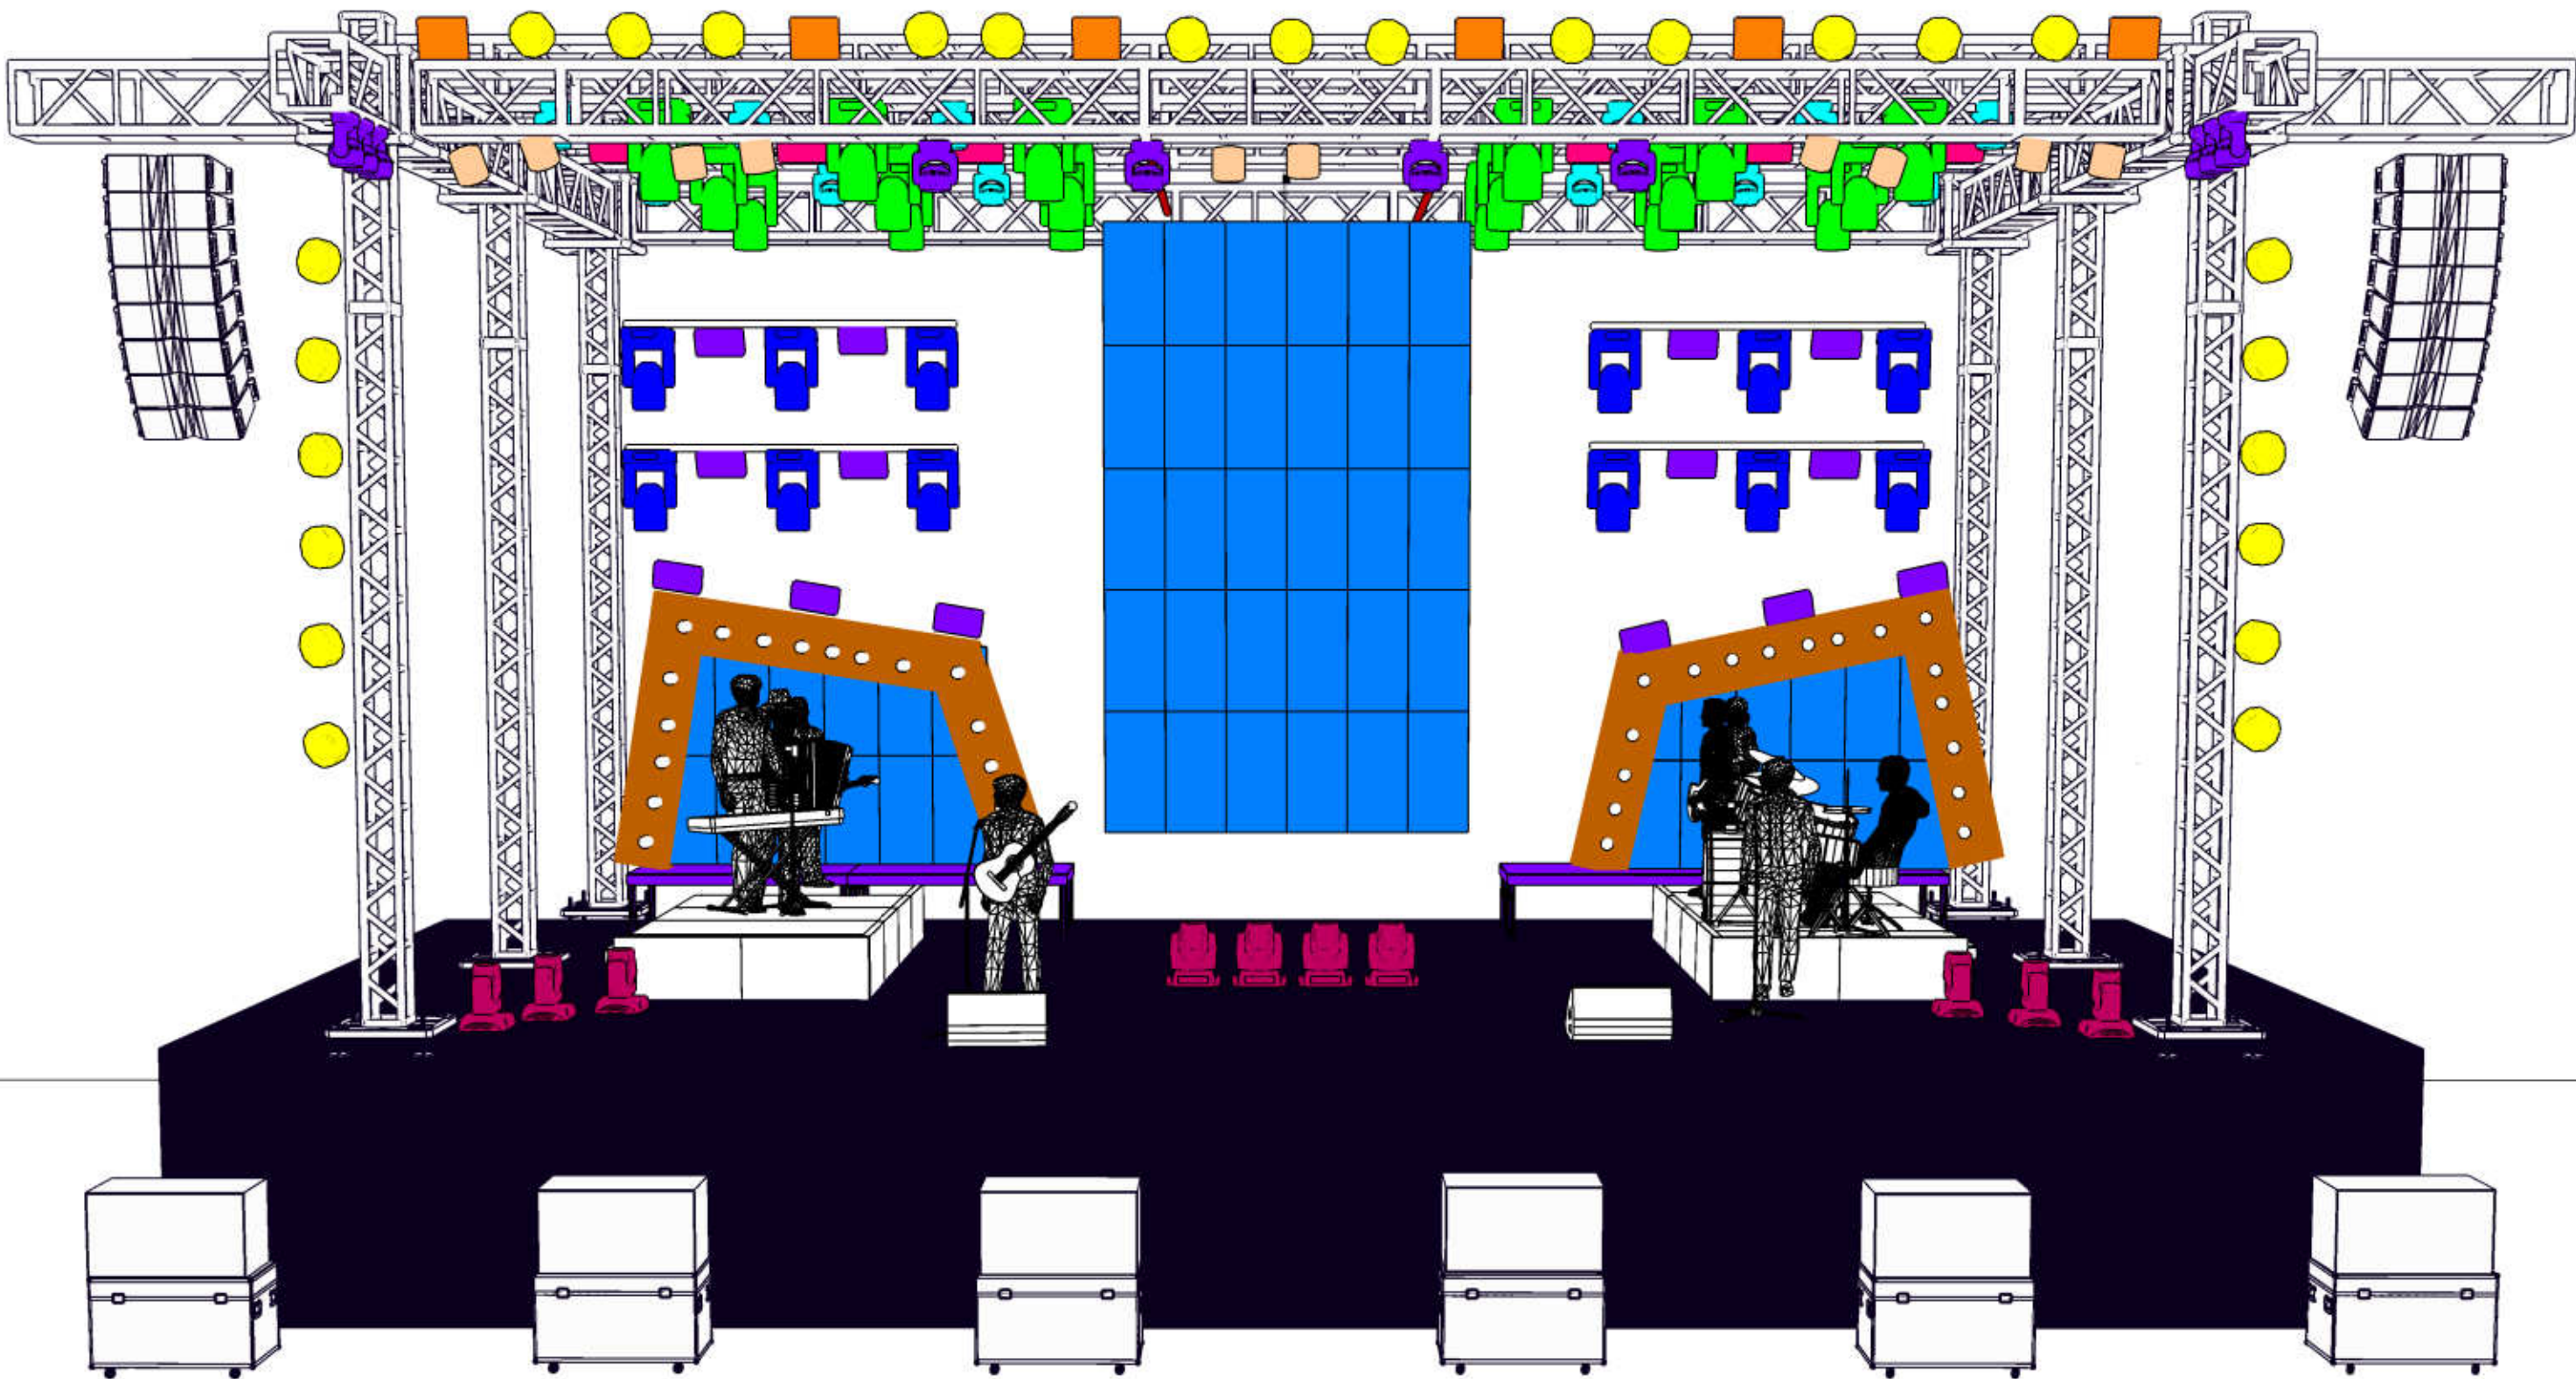

- LEGENDA
- CENARIO
 - STROBO ZHG (14)
 - PAR LED TESTEIRA LOCADORA (25)
 - BEAM ZHG (12)
 - WASH CONTRA LOCADORA (12)
 - BEAM TETO LOCADORA (18)
 - WASH FOTOGRAFIA LOCADORA (10)
 - BEAM PISO LOCADORA (10)
 - COBE LED LOCADORA(10)
 - STROBO LOCADORA TETO (06)
 - BRUTT LOCADORA (06)

PROJETO TOUR ZHeG DA PLAY NA PLAYLIST 2025

LIGHT VINICIUS MODENA (11) 97236-7117

PRODUTOR JULIO CESAR (11) 91827-1642

É DE EXTREMA IMPORTANCIA
QUE O GRID SUPERIOR SEJA
INTEIRO Q-50. Q-30 NAO SERÁ
ACEITO DE FORMA ALGUMA,
Q-30 SOMENTE NOS PÉS.



INFORMAÇÕES IMPORTANTES


É DE EXTREMA IMPORTANCIA QUE O GRID SUPERIOR SEJA INTEIRO Q-50. Q-30 NAO SERÁ ACEITO DE FORMA ALGUMA, Q-30 SOMENTE NOS PÉS.

- 1- OS EQUIPAMENTOS SÓ PODERÃO SER SUBSTITUIDOS POR SIMILARES , DESDE QUE COMUNICADO COM ANTECEDÊNCIA E AUTORIZADO PELA PRODUÇÃO
- 2-A LUZ DE SERVIÇO DO PALCO DEVERA ESTAR LIGADA INDEPENDENTE DO SISTEMA DE ILUMINAÇÃO DO SHOW
- 3-ATERRAMENTO SEMPRE QUE O PALCO FOR DE ESTRUTURA METALICA , O MESMO DEVERÁ SER ATERRADO ATRAVÉS DE 3 BARRAS DE COBRE (DELTA),COM NO MINIMO 3MTS DE PROFUNDIDADE NO SOLO PARA EVITAR DESCARGAS ELÉTRICAS.
- 4-SUSTENTAÇÃO: VERIFICAR O PESO DOS EQUIPAMENTOS LOCADOS DE SONORIZAÇÃO E ILUMINAÇÃO E ACRECENTAR 4000KG DE CENÁRIO
- 5-O GRIDE DEVERÁ TER AS MEDIDAS MÍNIMAS DE 12MTS DE BOCA DE CENA POR 7MTS DE FUNDO E O PÉ DIREITO DE 5 MTS, E CONTAR COM DUAS ÁREAS DE SERVIÇO DE NO MINIMO 4X3MTS PARA FACILITAR MONTAGEM DO CENÁRIO E ORGANIZAÇÃO DOS EQUIPAMENTOS
- 6- O SISTEMA DMX OU ART NET DEVERÁ CONTER AS VIAS NECESSÁRIAS PARA FUNCIONAMENTO DOS EQUIPAMENTOS DA LOCADORA E MAIS 4 VIAS PARA O CENÁRIO, E NA HOUSE MIX 2 VIAS DE ÁUDIO SENDO ELAS COMUNICAÇÃO E LTC
- 7-CONSOLE ILUMINAÇÃO DEVERÁ SER O SISTEMA GRANDMA2/3 COM TODOS APARELHOS DA EMPRESA SENDO ENTREGUE EM FUNCIONAMENTO , COM ENDEREÇAMENTOS INDIVIDUAIS
- 8- É DE EXTREMA IMPORTÂNCIA A LOCADORA SEGUIR A RISCA O RIDER CONFORME SOLICITADO.

LISTA EQUIPAMENTOS LOCADORA

VIMODENALIGHT 

18-BEAM 9R OU SUPERIOR (TETO CONTRA)
10-BEAM 9R OU SUPERIOR (PISO)
12-WASH LED TETO (CONTRA)
10-WASH LED (FOTOGRAFIA)
10-STROBO RGB+FITA
25-PAR LED RGBW
06-BRUTT
10-COB LED 200
02-MAQUINA DE FUMAÇA 3 MIL MAIS FAN
01-MA LIGHT 2 OU COMAND WING+FADER TELAS TOUCH
EM ÓTIMO FUNCIONAMENTO

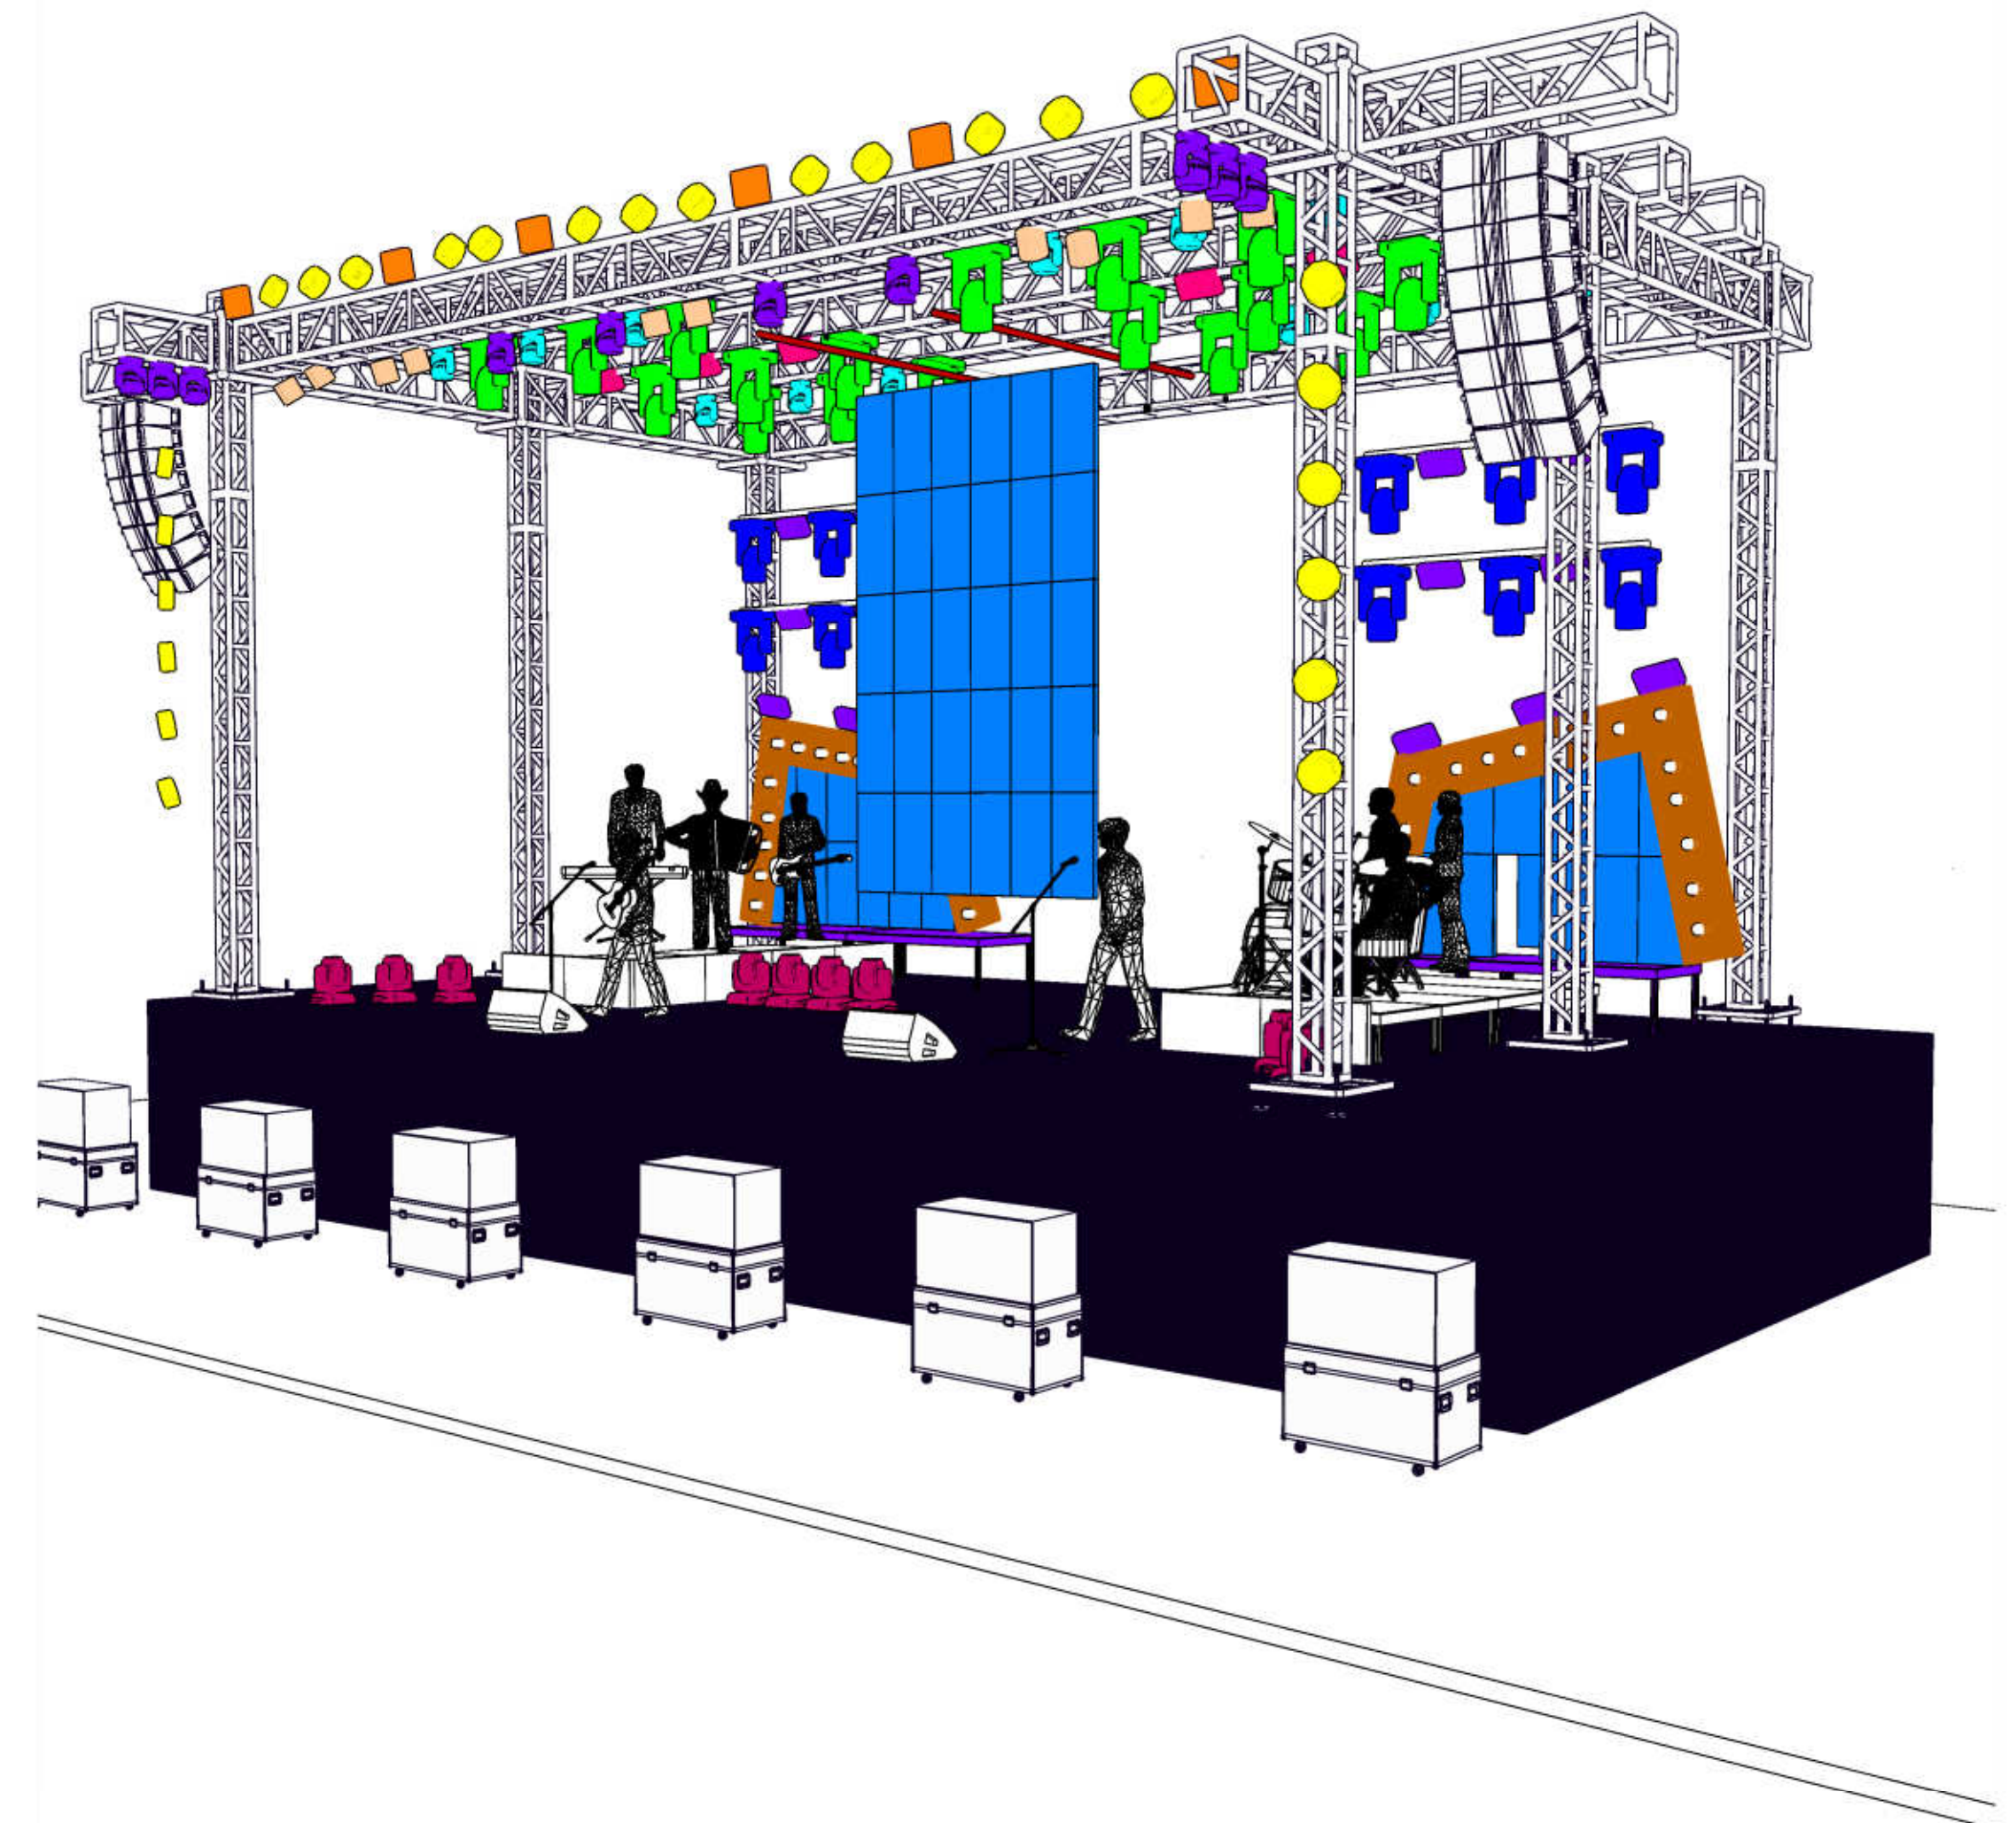


PROJETO TOUR ZHEG PLAY NA PLAYLIST 2025

LIGHT VINICIUS MODENA (11) 97236-7117

PRODUTOR JULIO CESAR (11) 91827-1642



Respeitar as medidas das passadas entre elas é de extrema importancia.

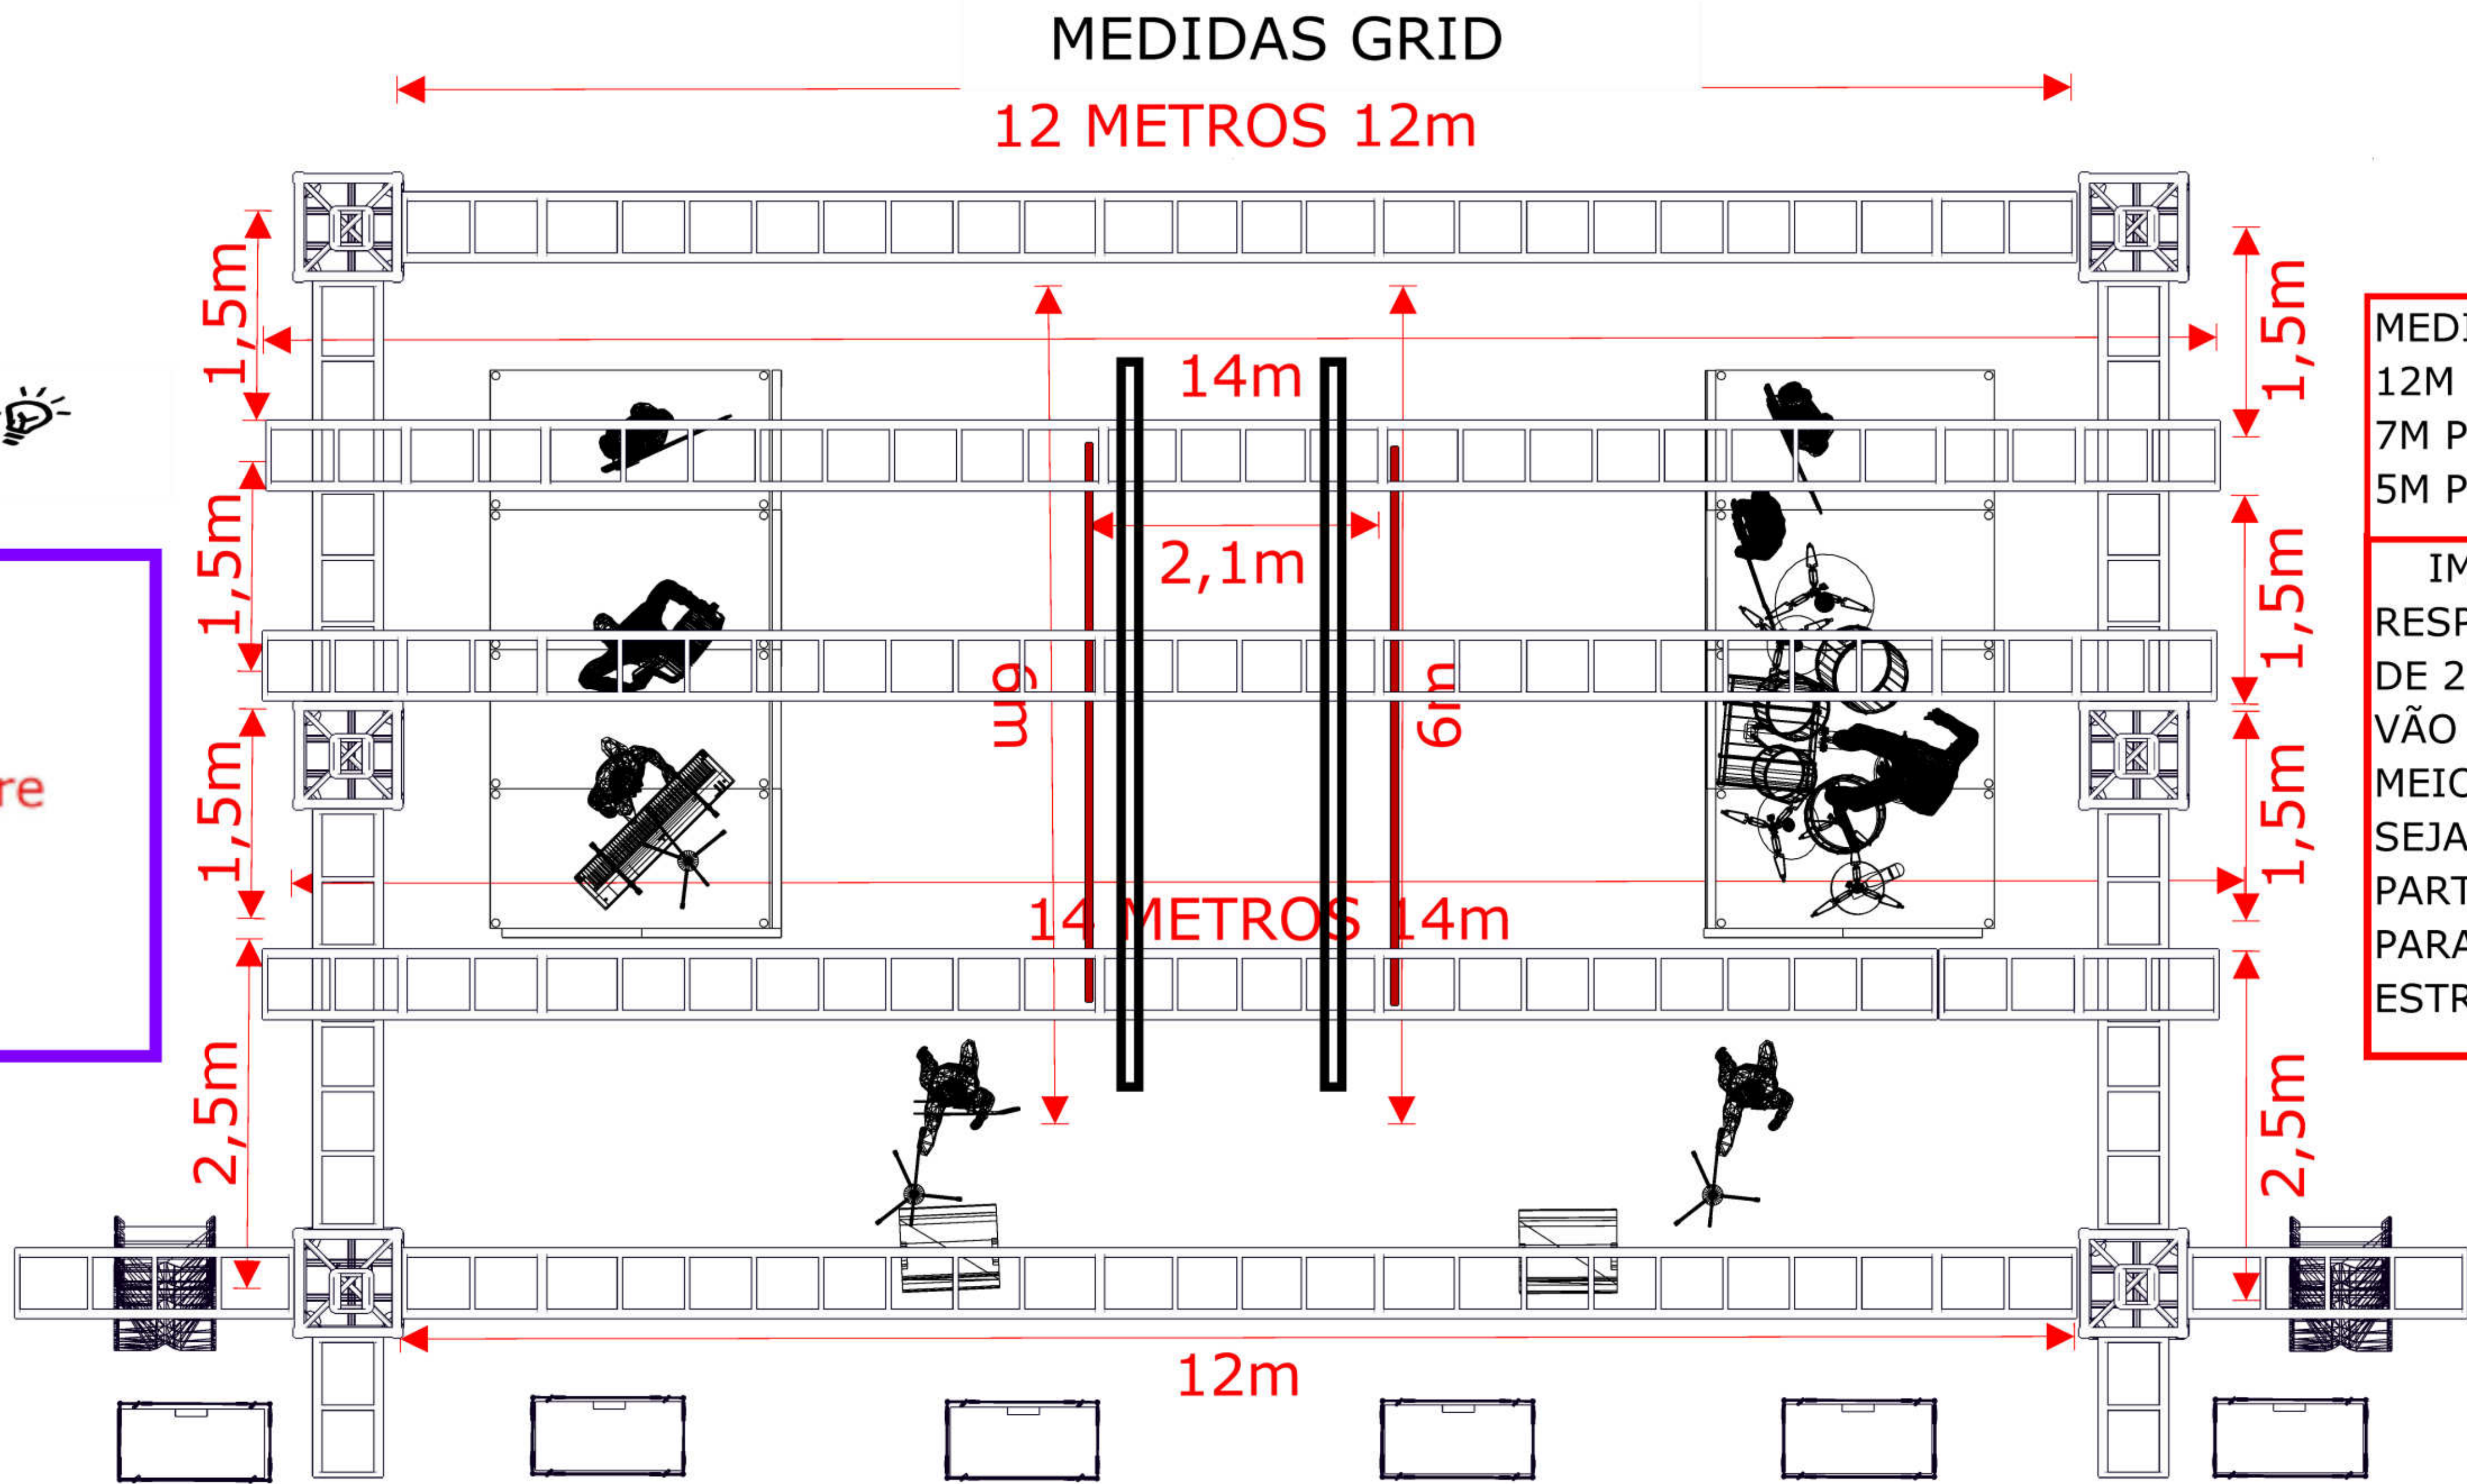

MEDIDAS GRIDE
12M METROS DE BOCA
7M PROFUNDIDADE
5M PÉ DIREITO

IMPORTANTE
RESPEITAR A MEDIDA
DE 2 M E 10 CM NO
VÃO PARTINDO DO
MEIO DO GRIDE OU
SEJA 1,05 M POR LADO
PARTINDO DO MEIO ,
PARA MONTAGEM DA
ESTRUTURA DO PAINEL

PROJETO TOUR ZHeG DA PLAY NA PLAYLIST

LIGHT VINICIUS MODENA (11) 97236-7117

PRODUTOR JULIO CESAR (11) 91827-1642

IMPORTANTE RESPEITAR A MEDIDA DE
2M E 10 CM NO VÃO PARTINDO DO MEIO
DO GRIDE OU SEJA 1,05 M POR LADO
PARTINDO DO MEIO , PARA MONTAGEM
DA ESTRUTURA DO PAINEL DE LED




BALADA
Music


Duetto




WASH FOTOGRAFIA E COBE LED

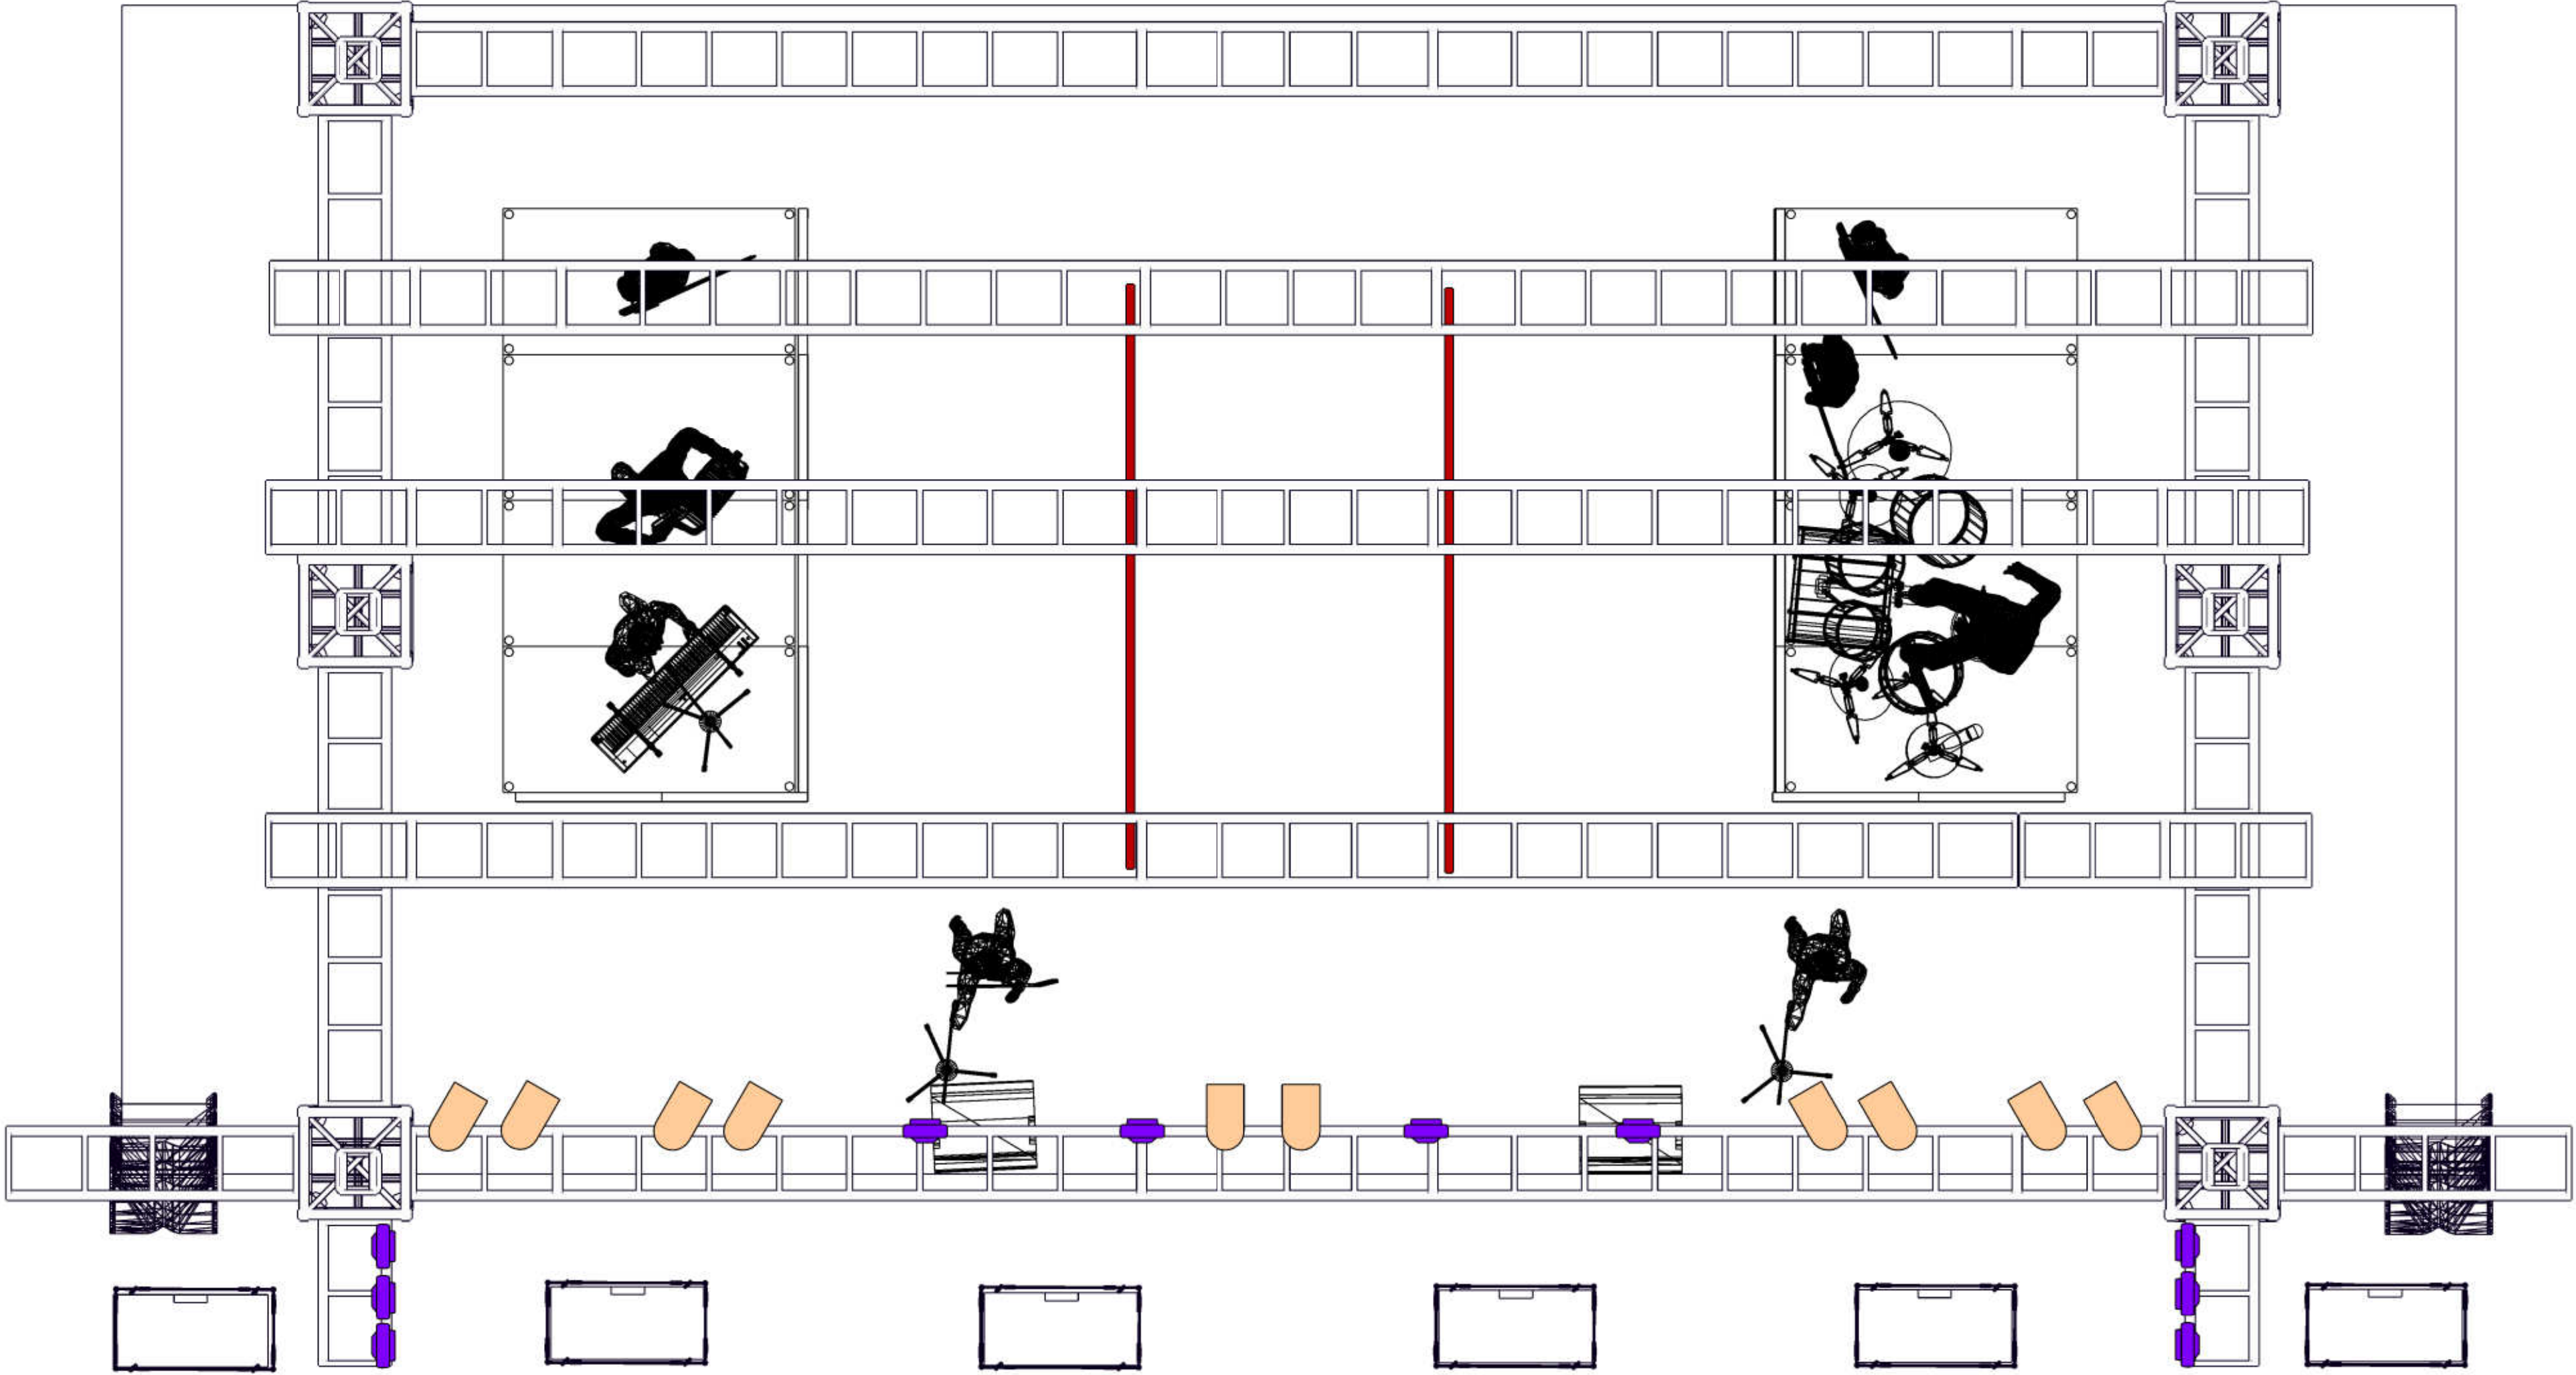

LEGENDA

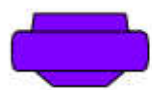

WASH FOTOGRAFIA (10)

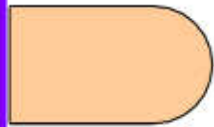

COBE LED 200(10)

VMODENALIGHT 

PROJETO TOUR ZHeG DA PLAY NA PLAYLIST 2025

LIGHT VINICIUS MODENA (11) 97236-7117

PRODUTOR JULIO CESAR (11) 91827-1642


É DE EXTREMA IMPORTANCIA
QUE O GRID SUPERIOR SEJA
INTEIRO Q-50. Q-30 NAO SERÁ
ACEITO DE FORMA ALGUMA,
Q-30 SOMENTE NOS PÉS.



Duetto



ALL VISTA SUPERIOR

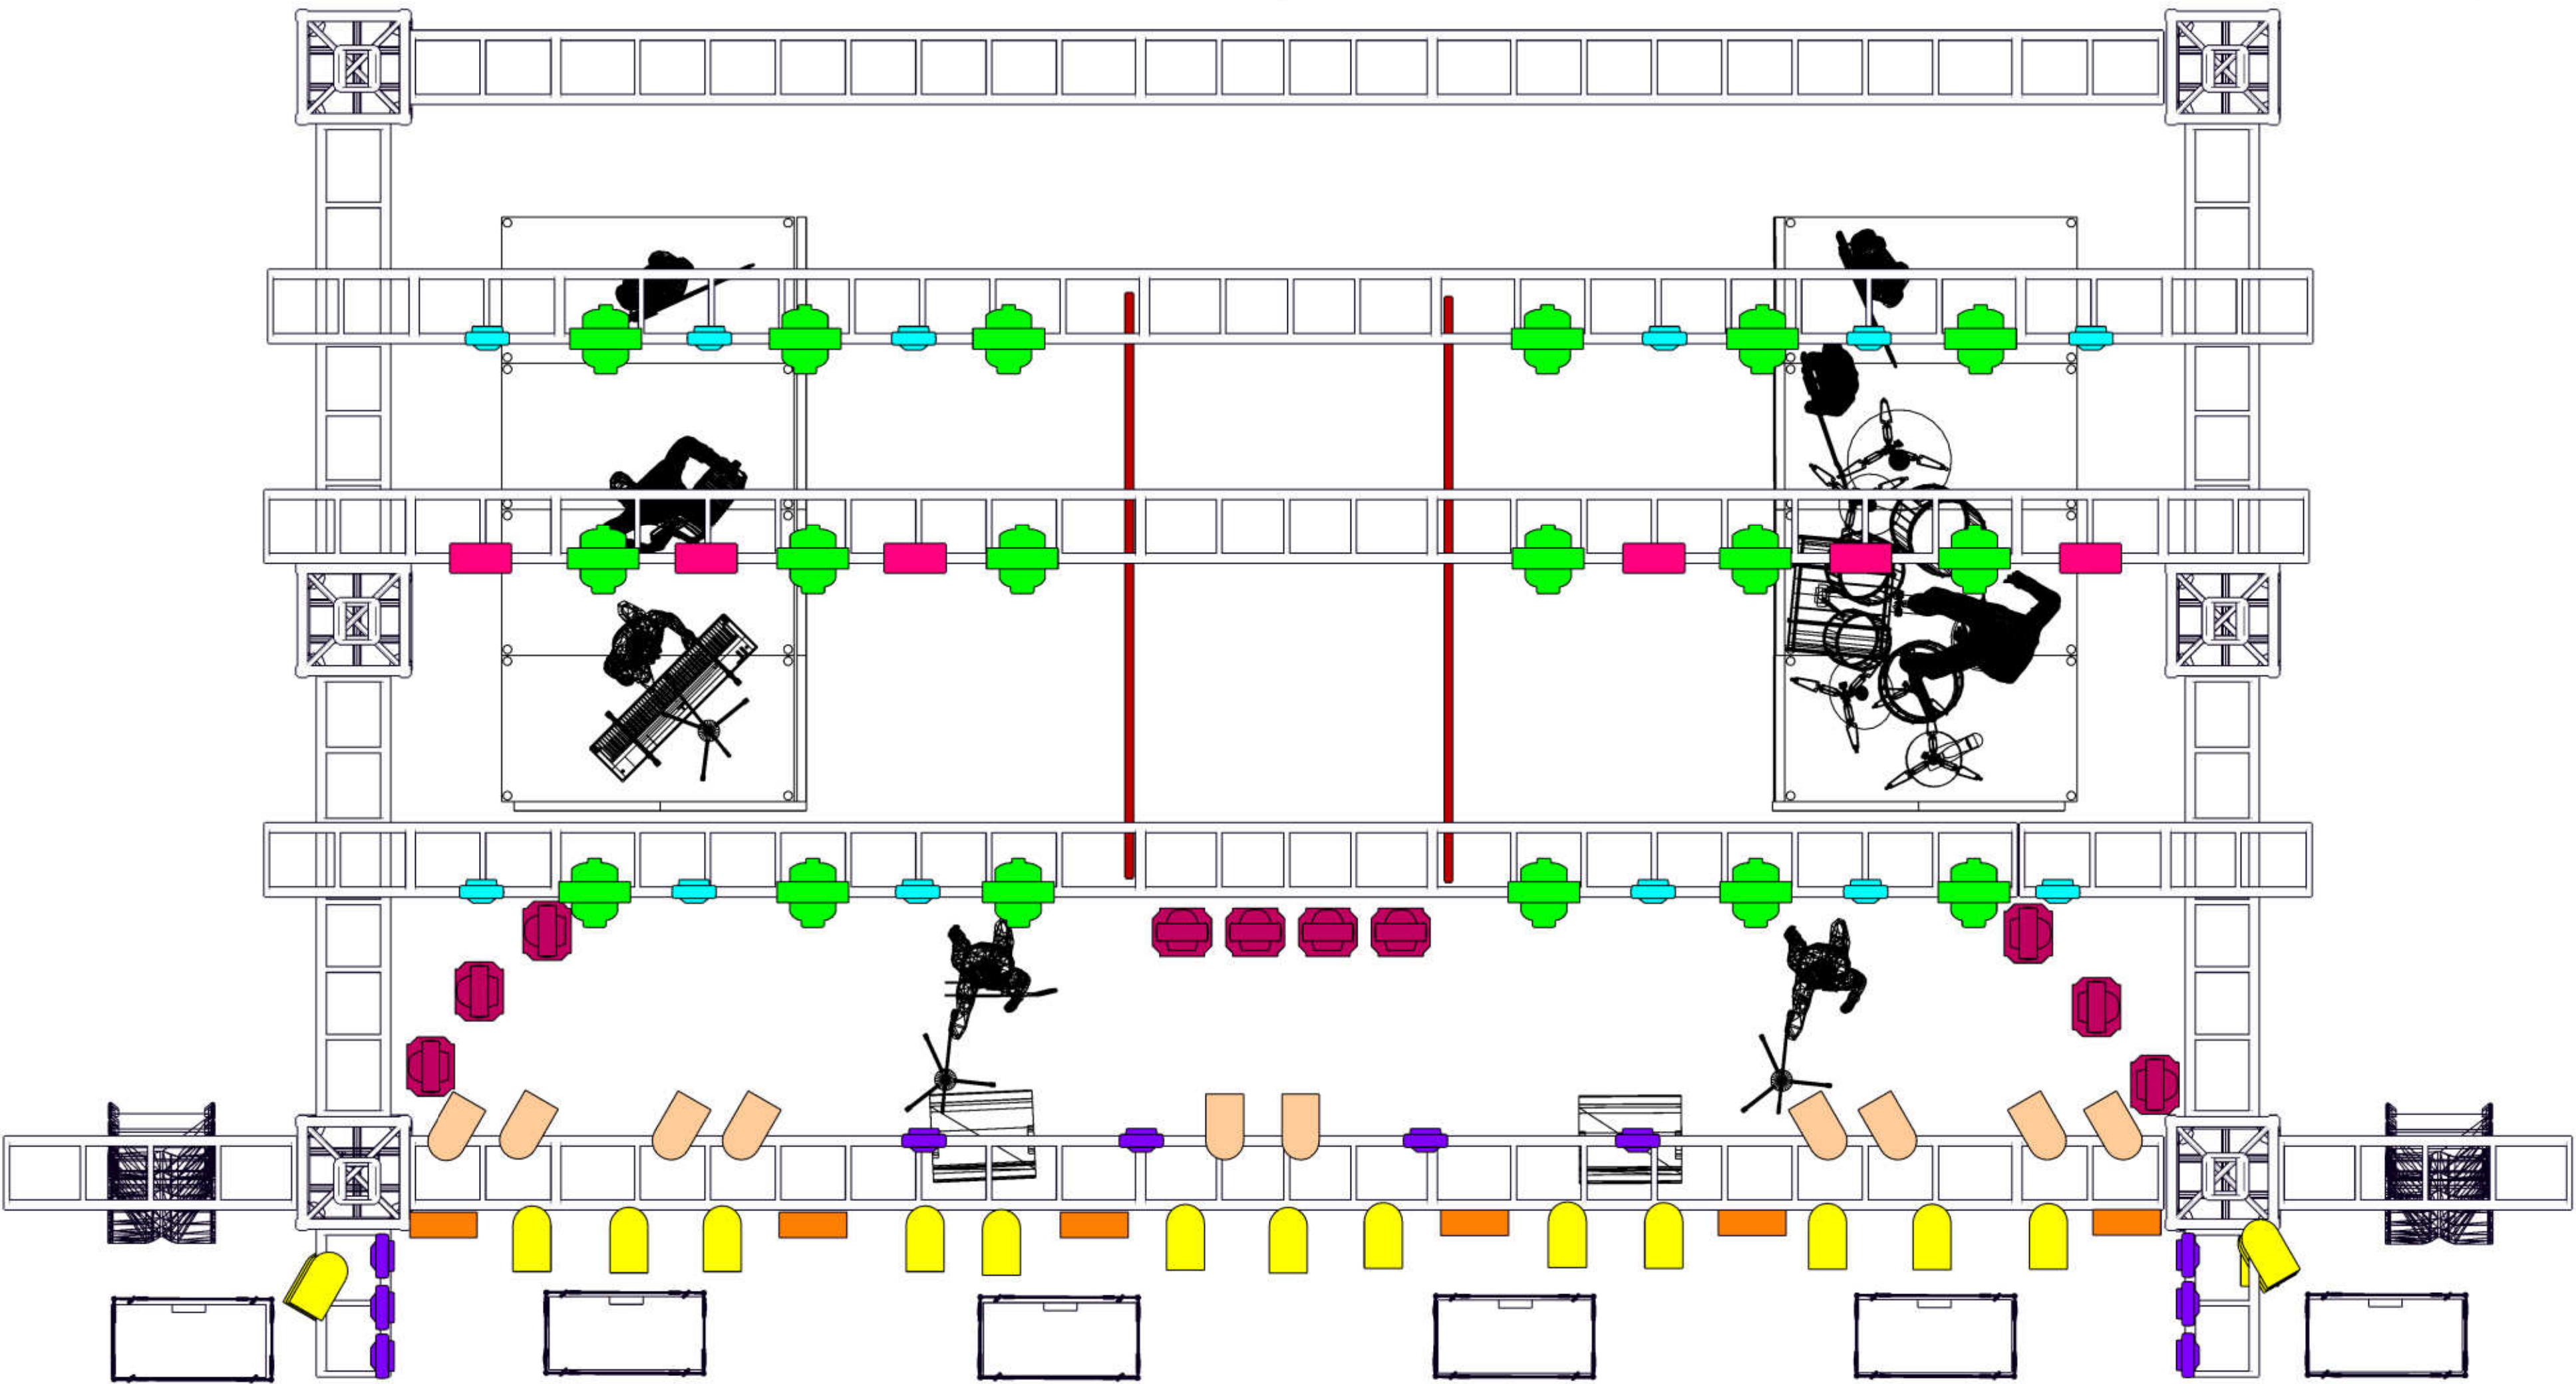

- APARELHOS LOCADORA
- BANDA
 - BEAM CONTRA LOCADORA
 - BEAM PISO LOCADORA
 - BRUTT
 - CENARIO
 - COBE
 - ESTRUTURA CENARIO
 - GRIDE+ PALCO
- LEGENDA
- PAR LED TESTEIRA LOCADORA (25)
 - WASH CONTRA LOCADORA(12)
 - BEAM TETO LOCADORA (18)
 - BEAM PISO LOCADORA (10)
 - WASH FOTOGRAFIA LOCADORA (10)
 - COBE LED LOCADORA(10)
 - STROBO LOCADORA TETO (06)
 - BRUTT LOCADORA (06)

PROJETO TOUR ZHeG DA PLAY NA PLAYLIST 2025

LIGHT VINICIUS MODENA (11) 97236-7117

PRODUTOR JULIO CESAR (11) 91827-1642


VMODENALIGHT

BALADA
Music

Duetto

OK
MUSIC

BEAM+WASH LOCADORA

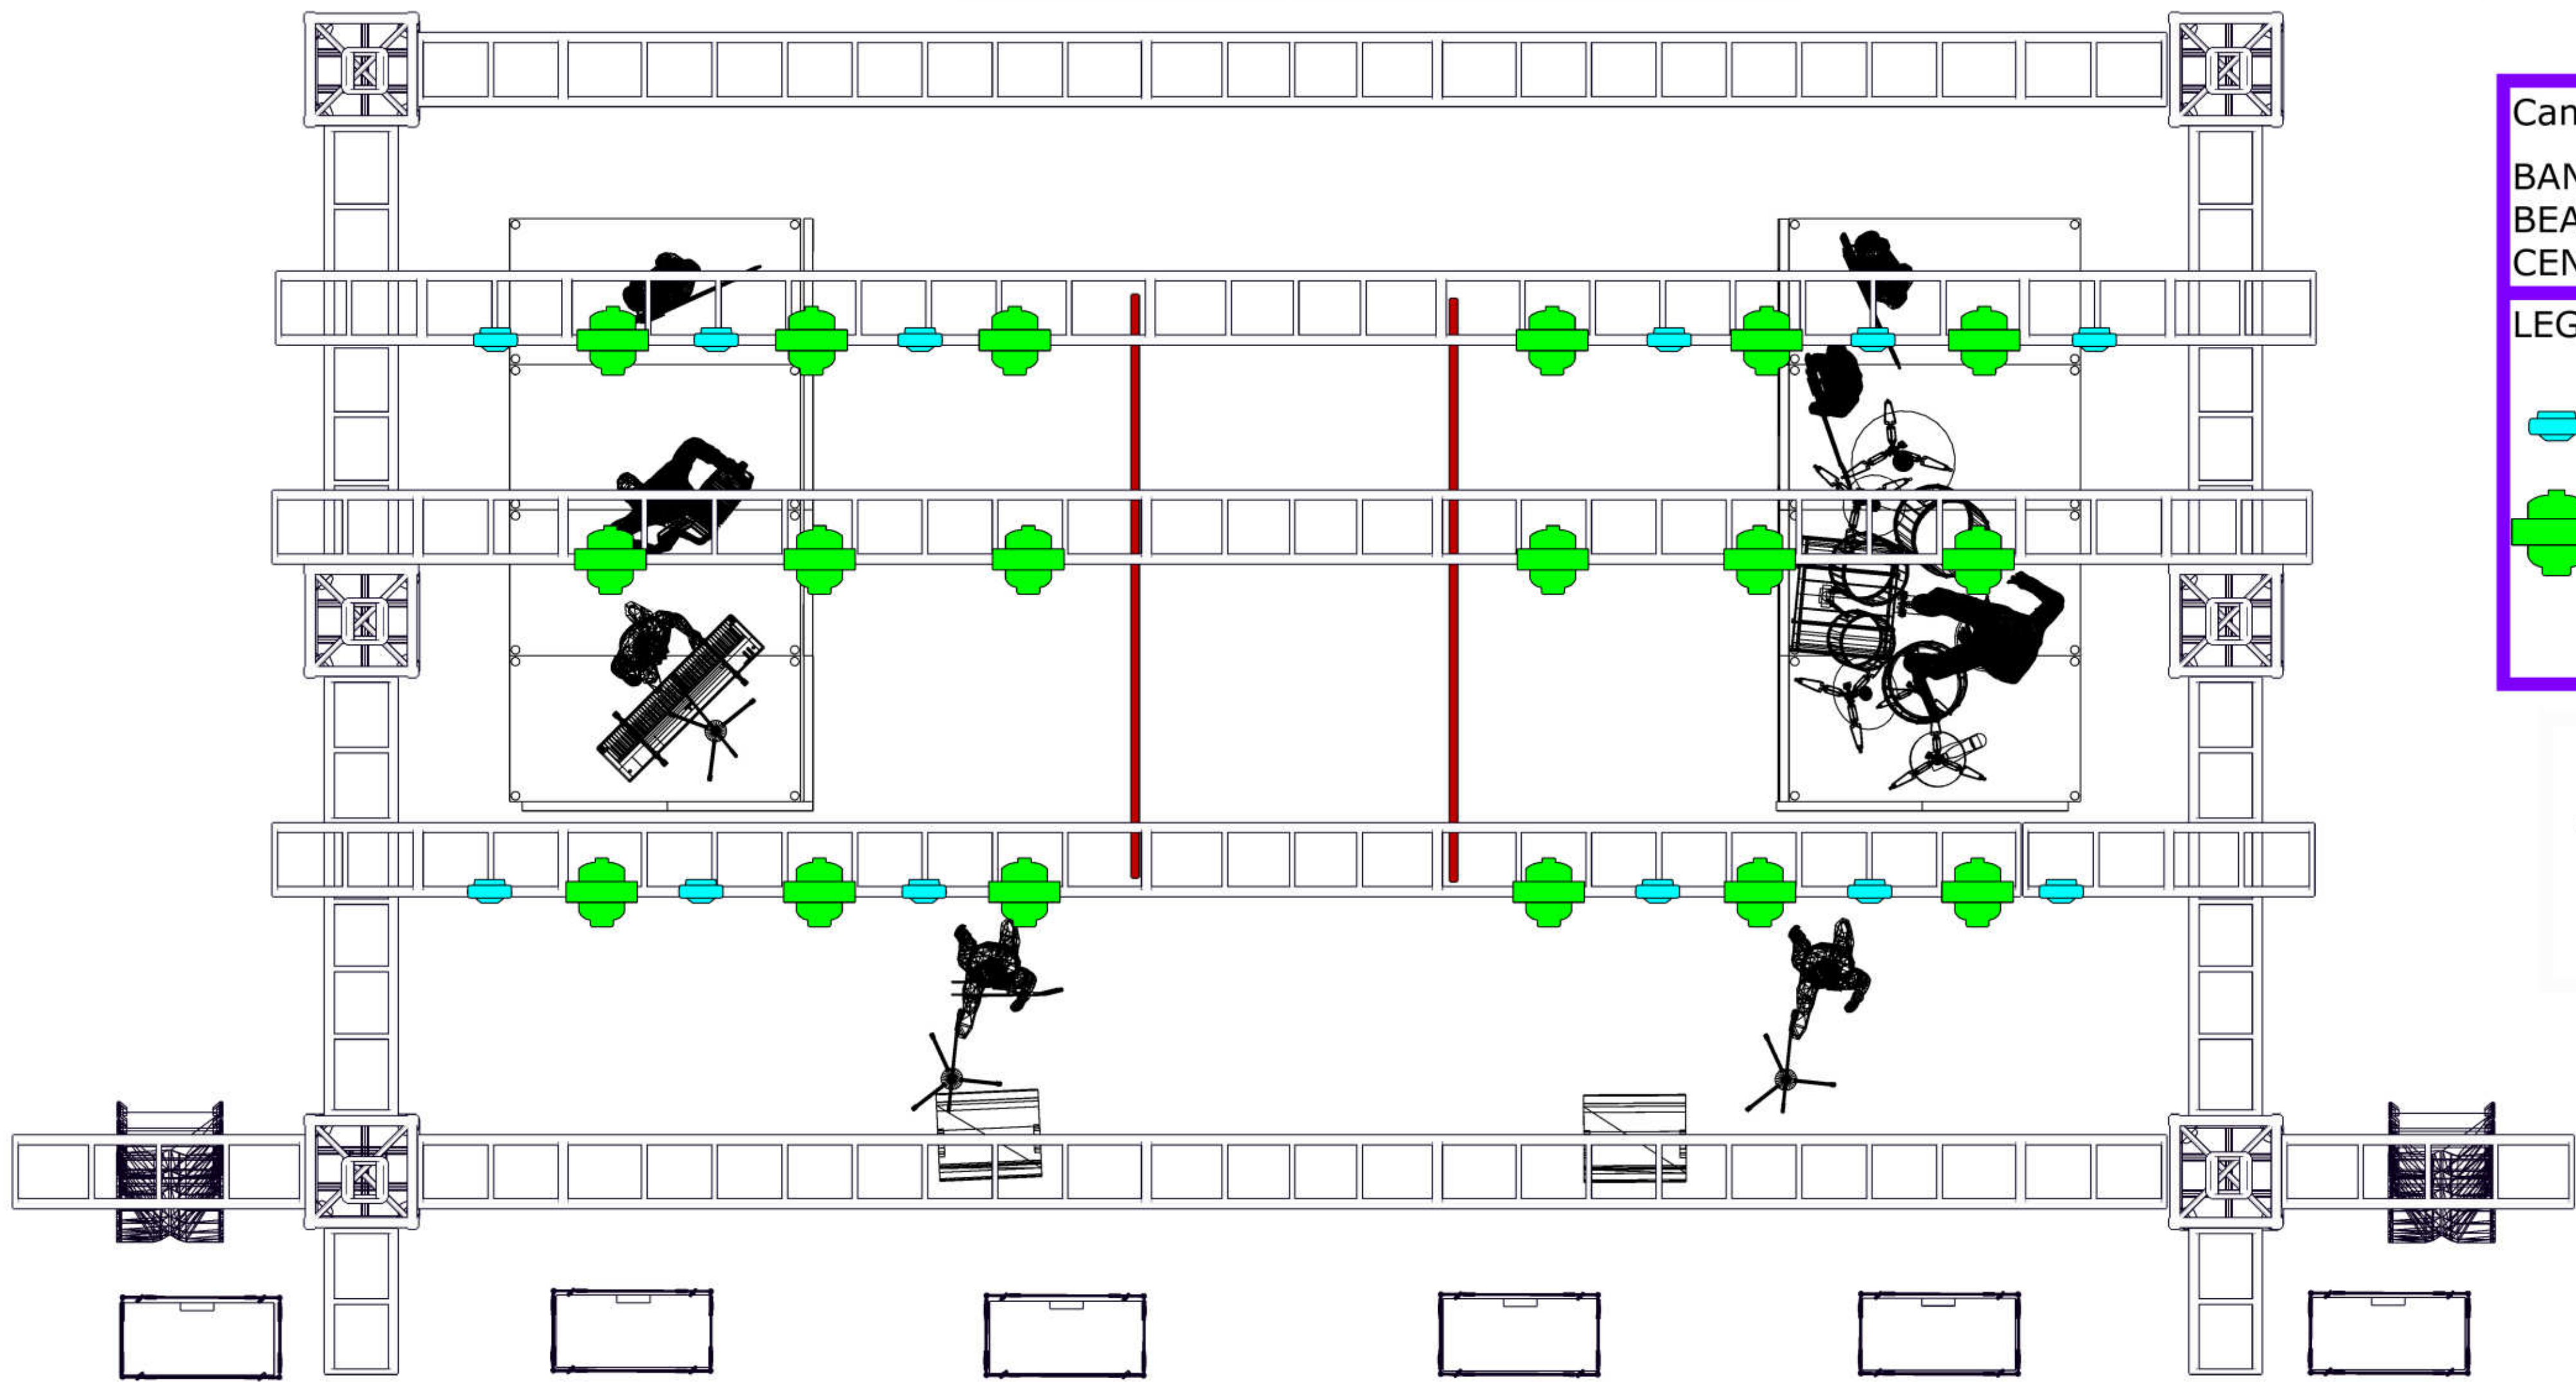

Camadas

BANDA
BEAM CONTRA LOCADORA
CENARIO



LEGENDA

WASH CONTRA
LOCADORA (12)

BEAM CONTRA LOCADORA
(18)

VMODENALIGHT

PROJETO TOUR ZHeG DA PLAY NA PLAYLIST 2025

LIGHT VINICIUS MODENA (11) 97236-7117

PRODUTOR JULIO CESAR (11) 91827-1642


É DE EXTREMA IMPORTANCIA
QUE O GRID SUPERIOR SEJA
INTEIRO Q-50. Q-30 NAO SERÁ
ACEITO DE FORMA ALGUMA,
Q-30 SOMENTE NOS PÉS.





Duetto

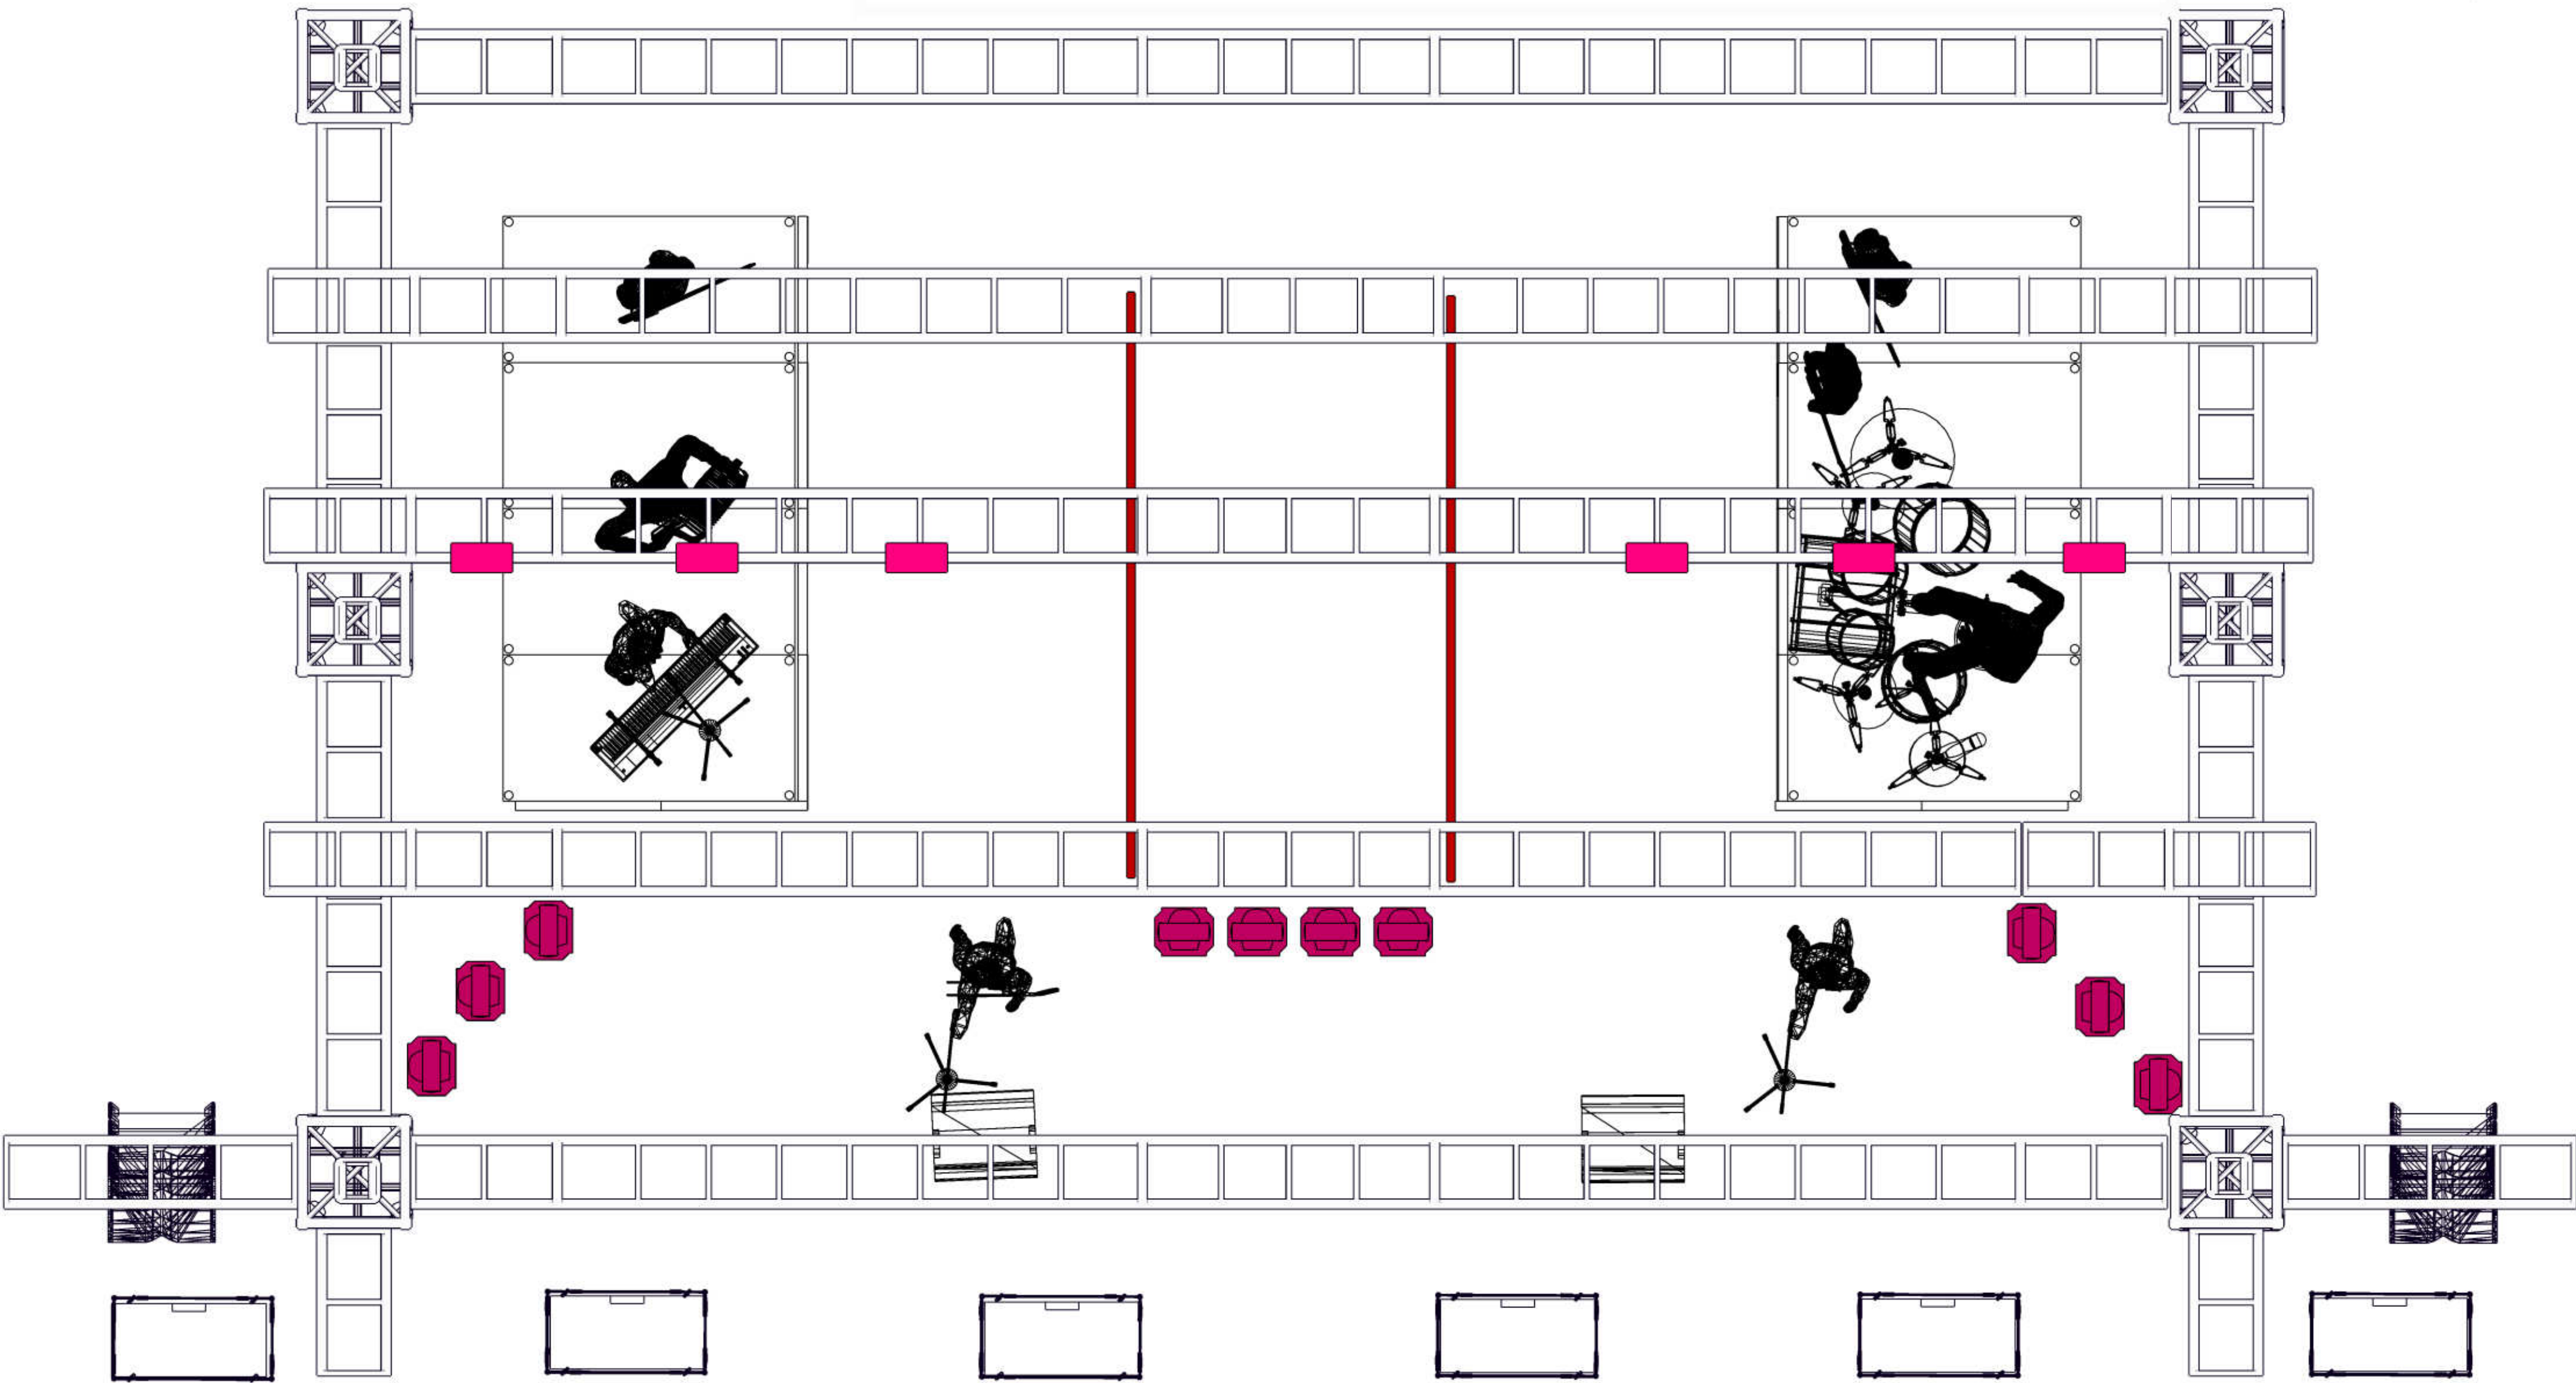

BEAM PISO + STROBO LOCADORA



LEGENDA

-  BEAM PISO LOCADORA(10)
-  STROBO RGB LOCADORA (06)

VMODENALIGHT 

PROJETO TOUR ZHeG DA PLAY NA PLAYLIST 2025


LIGHT VINICIUS MODENA (11) 97236-7117

PRODUTOR JULIO CESAR (11) 91827-1642

É DE EXTREMA IMPORTANCIA
QUE O GRID SUPERIOR SEJA
INTEIRO Q-50. Q-30 NAO SERÁ
ACEITO DE FORMA ALGUMA,
Q-30 SOMENTE NOS PÉS.



TESTEIRA LOCADORA

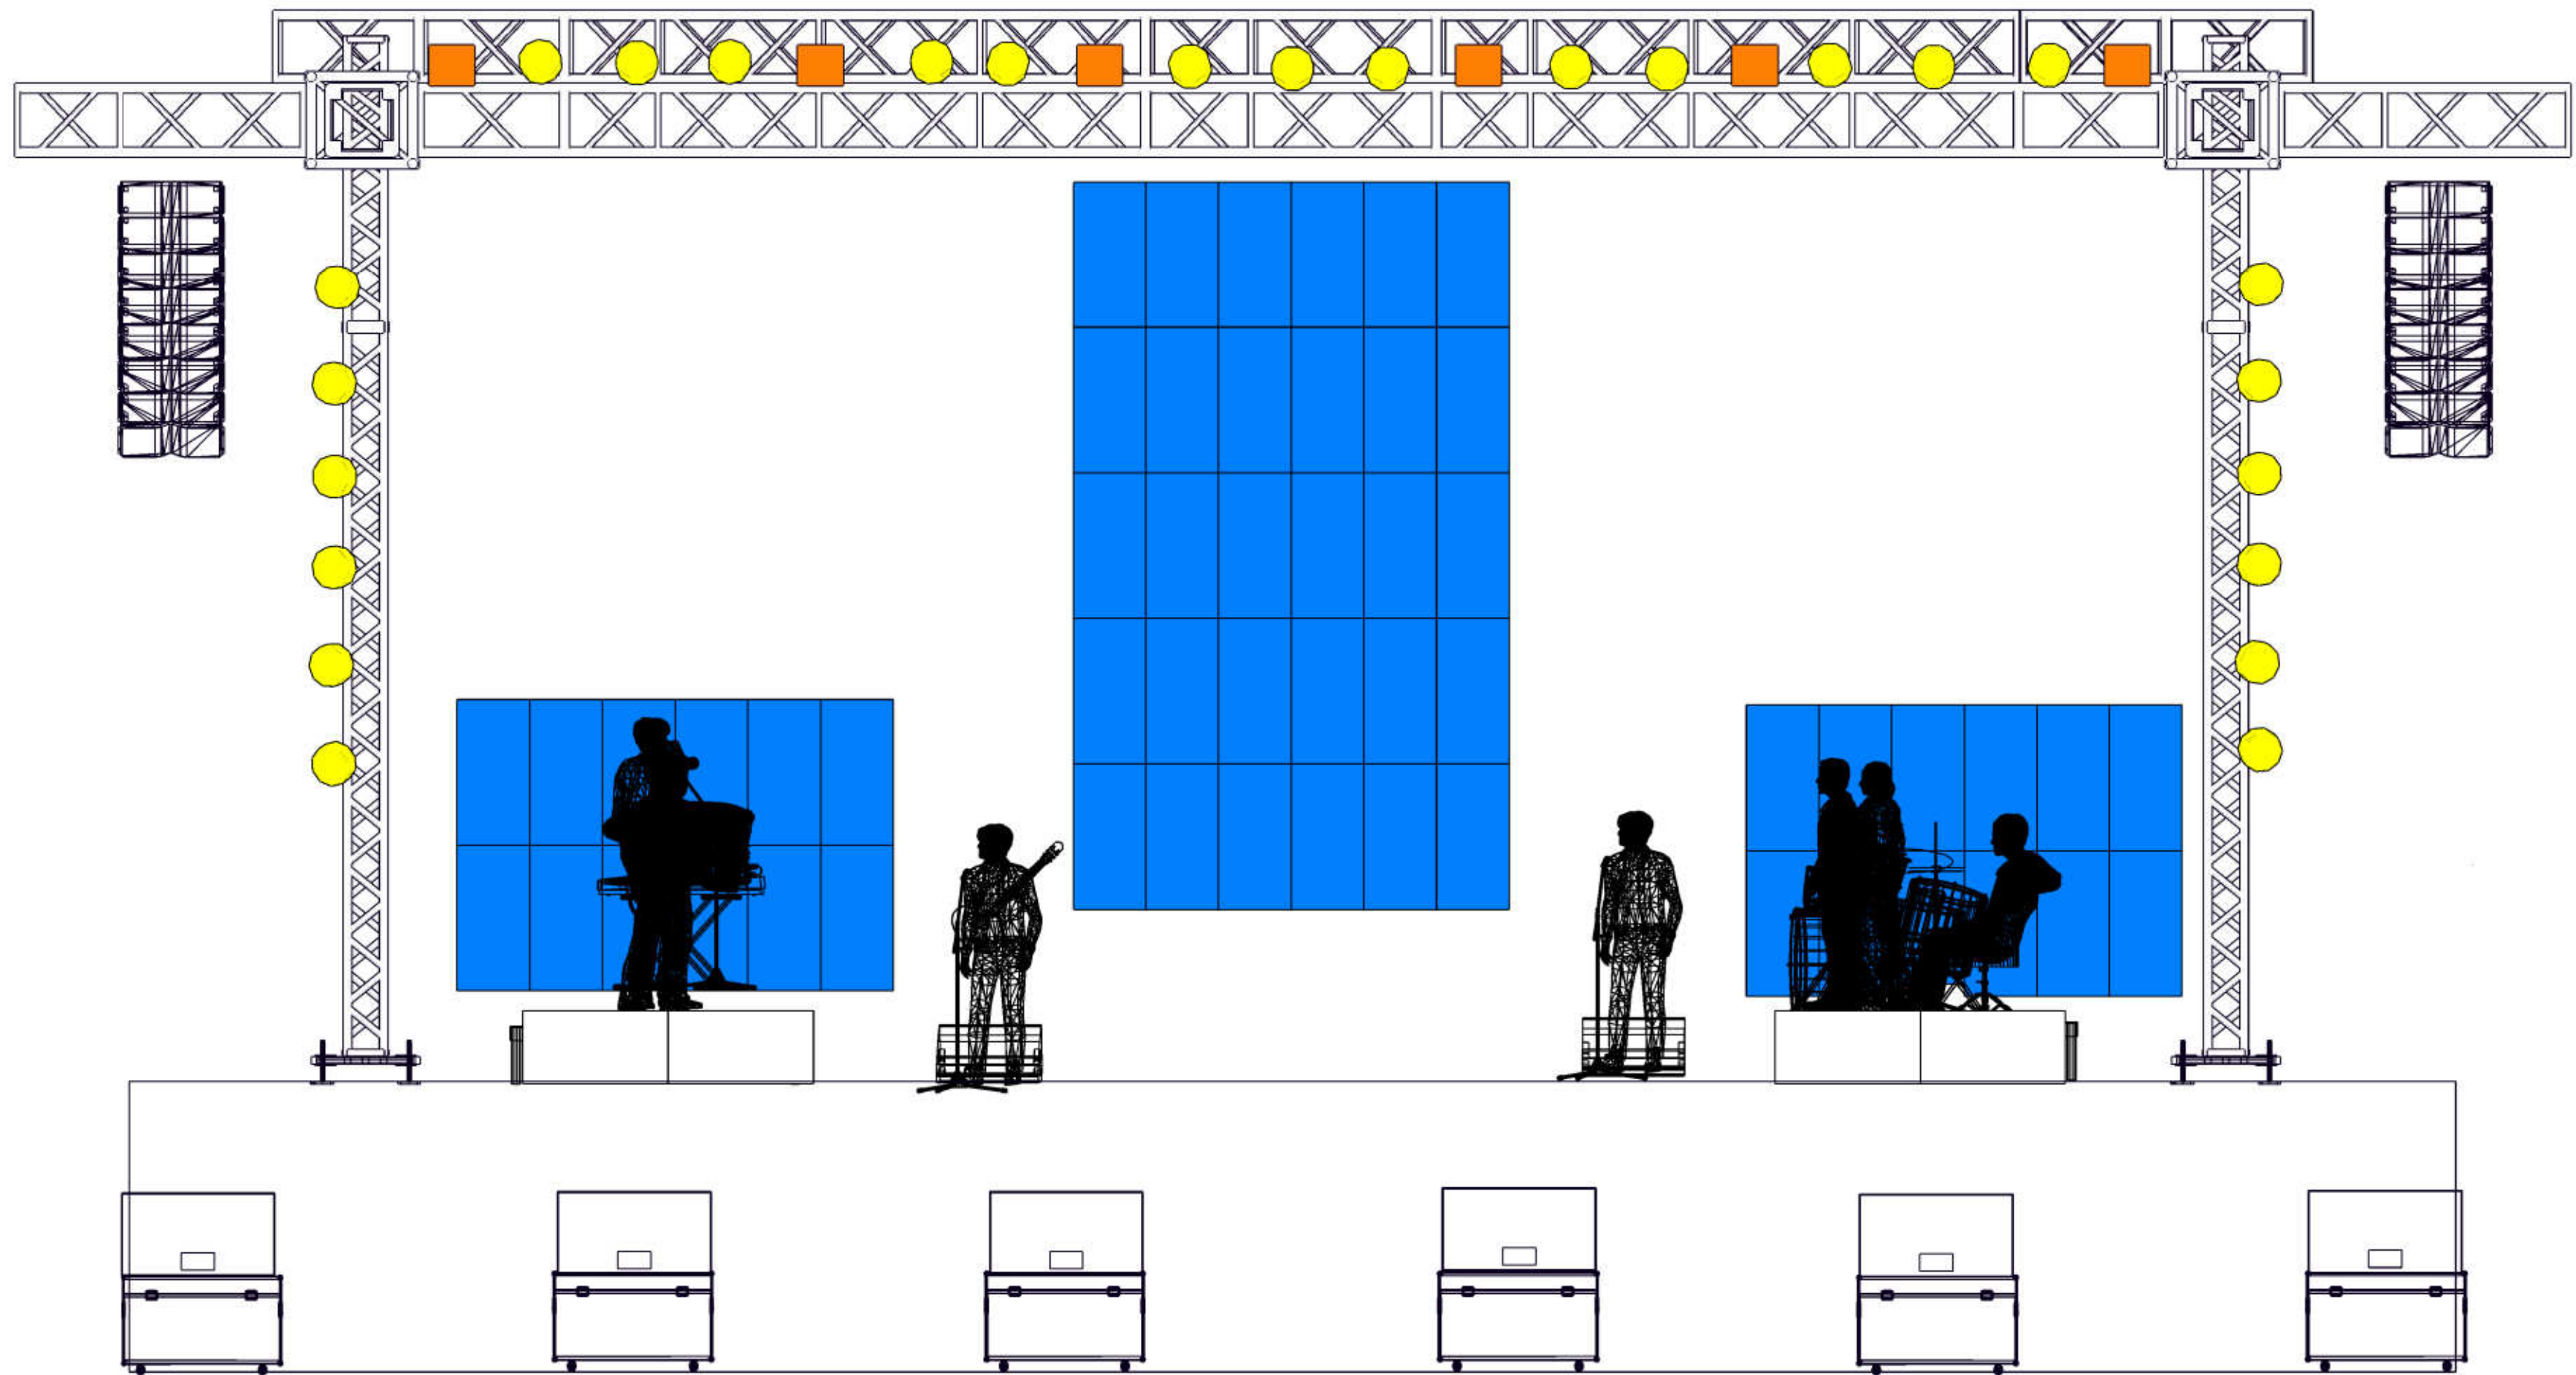

LEGENDA

- PAR LED TESTEIRA LOCADORA(13)
- BRUTT LOCADORA(06)

VMODENALIGHT

PROJETO TOUR ZHeG DA PLAY NA PLAYLIST 2025

LIGHT VINICIUS MODENA (11) 97236-7117

PRODUTOR JULIO CESAR (11) 91827-1642



É DE EXTREMA IMPORTANCIA
QUE O GRID SUPERIOR SEJA
INTEIRO Q-50. Q-30 NAO SERÁ
ACEITO DE FORMA ALGUMA,
Q-30 SOMENTE NOS PÉS.



Duetto



BEAM E STROBO ZHeG CENARIO

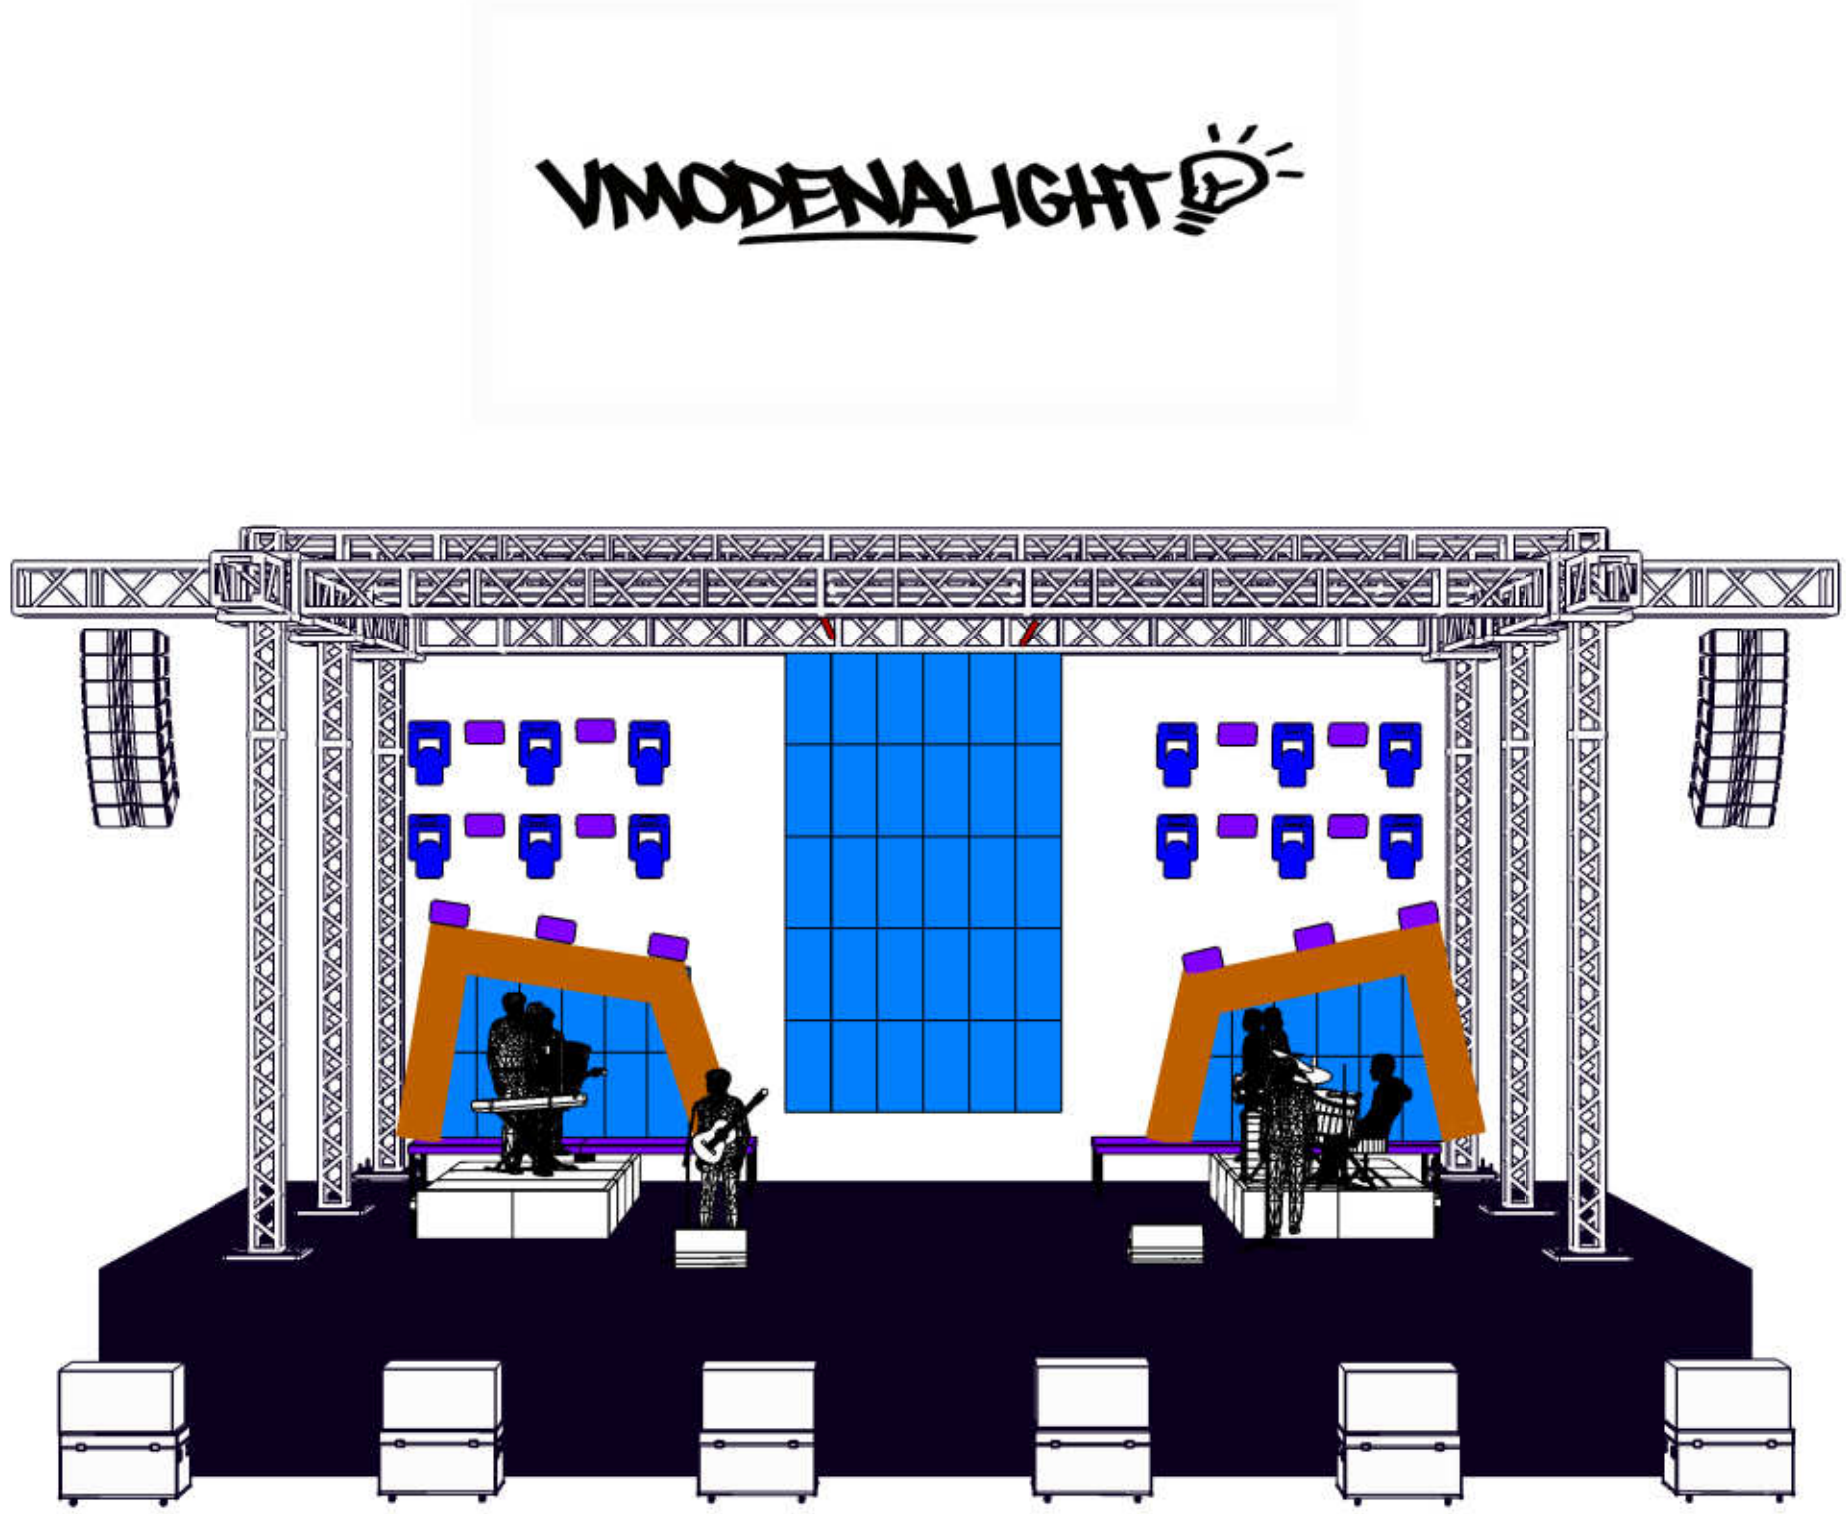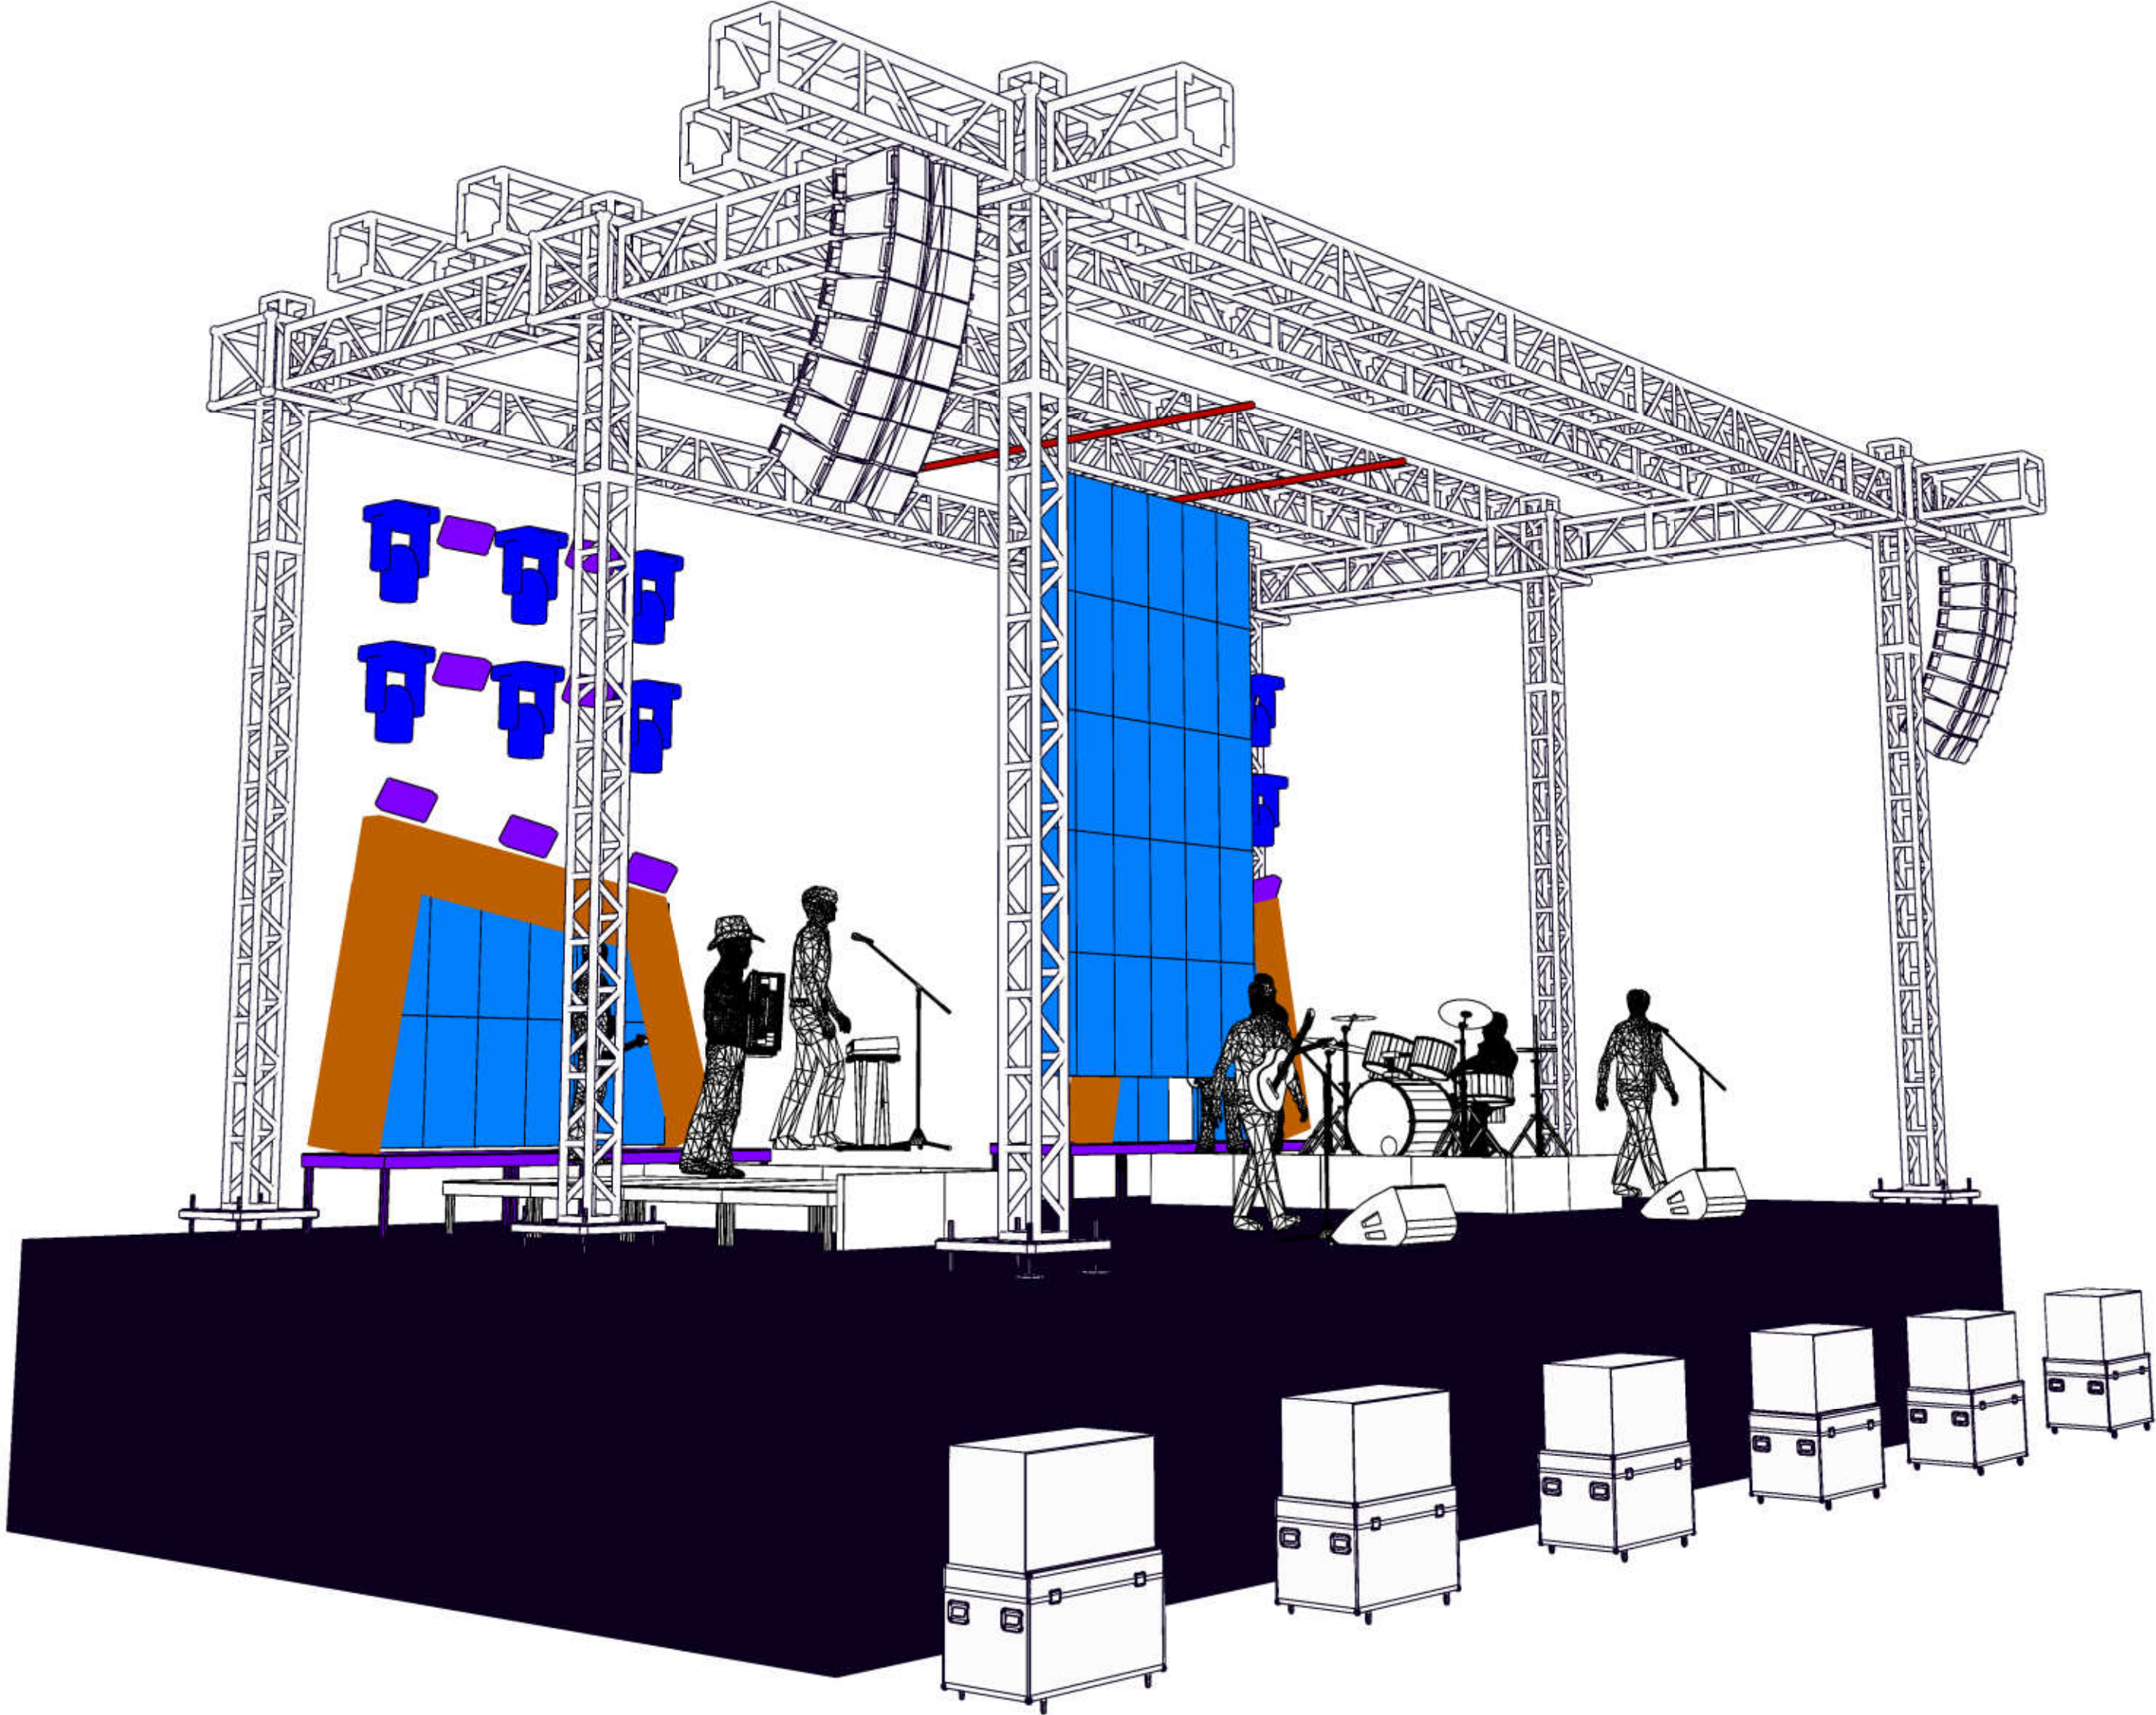

VMODENALIGHT💡

LEGENDA

CENOGRAFIA ZH

STROBO ZHG CENARIO (14)

BEAM ZHG (12)

PROJETO TOUR ZHeG DA PLAY NA PLAYLIST 2025

LIGHT VINICIUS MODENA (11) 97236-7117

PRODUTOR JULIO CESAR (11) 91827-1642

É DE EXTREMA IMPORTANCIA
QUE O GRID SUPERIOR SEJA
INTEIRO Q-50. Q-30 NAO SERÁ
ACEITO DE FORMA ALGUMA,
Q-30 SOMENTE NOS PÉS.



3D VIEW



PROJETO TOUR ZHeG DA PLAY NA PLAYLIST 2025

LIGHT VINICIUS MODENA (11) 97236-7117

PRODUTOR JULIO CESAR (11) 91827-1642

PROJETO PLAY NA PLAYLIST

VMODENALIGHT 

 **BALADA**
Music

 **Duetto**s

OK
MUSIC