

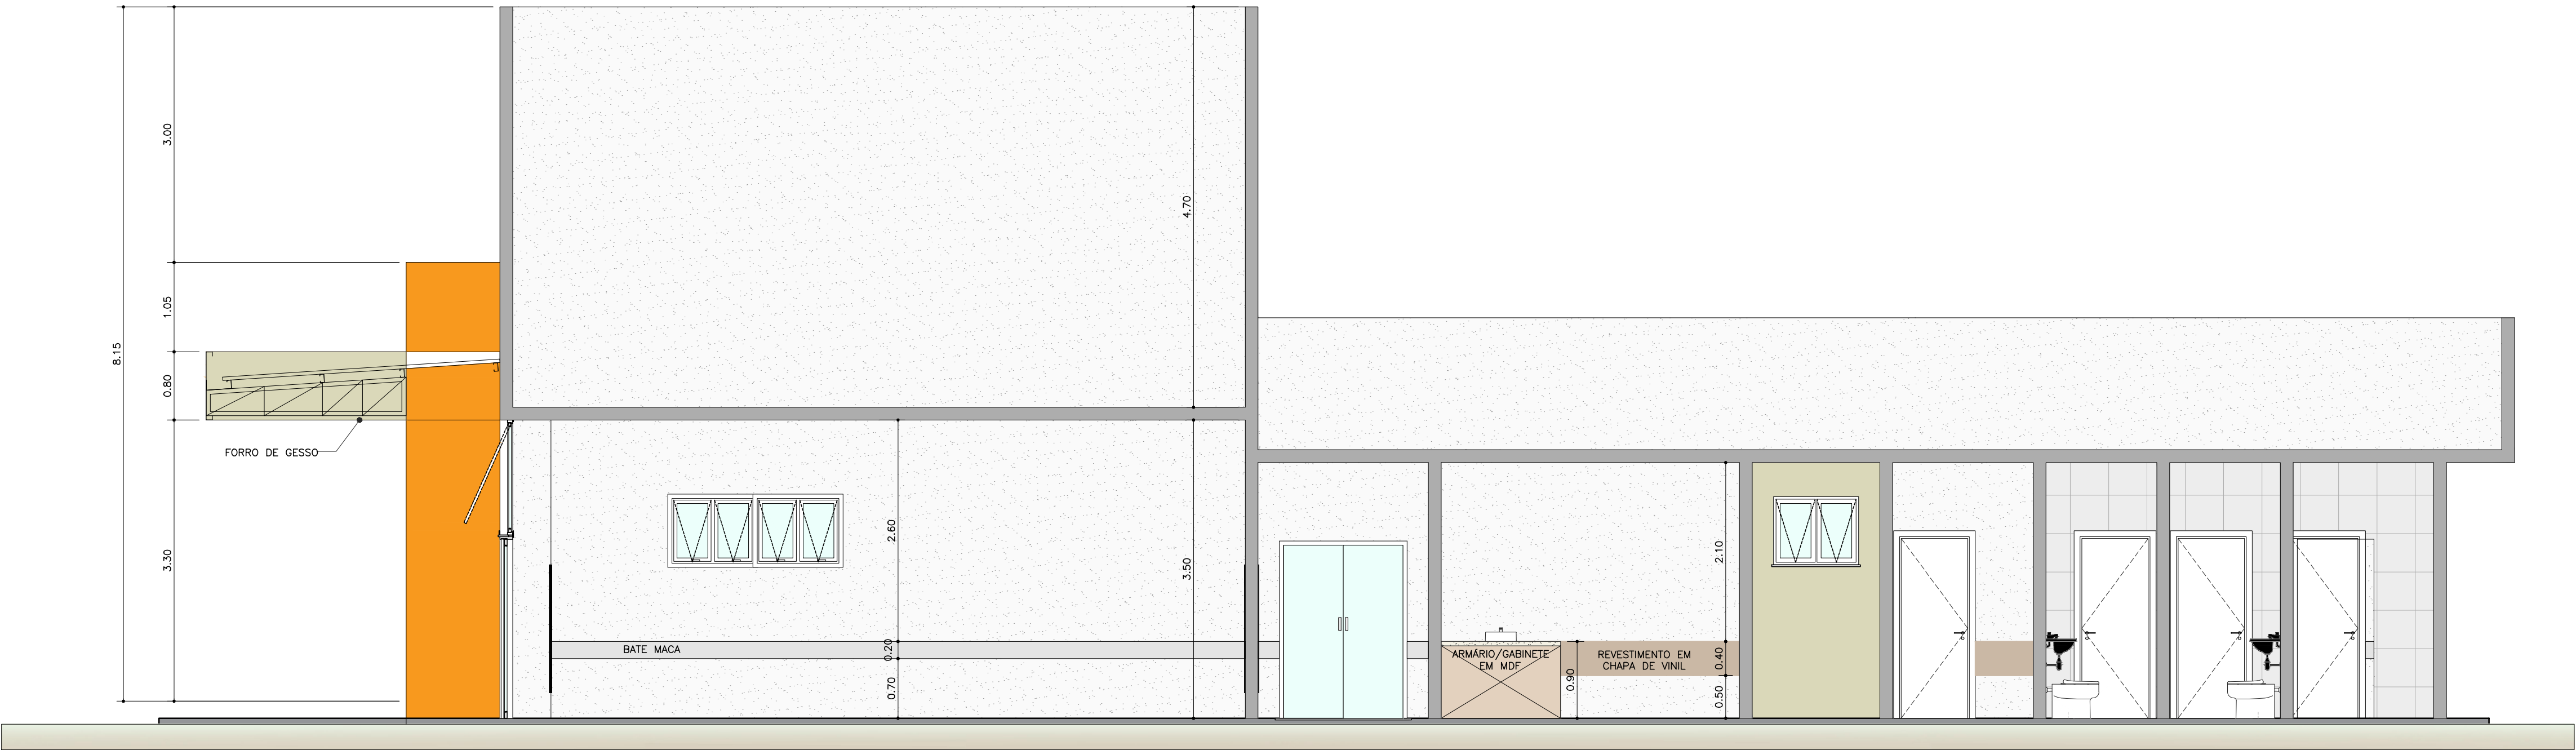


CORTE BB
ESC. 1:50

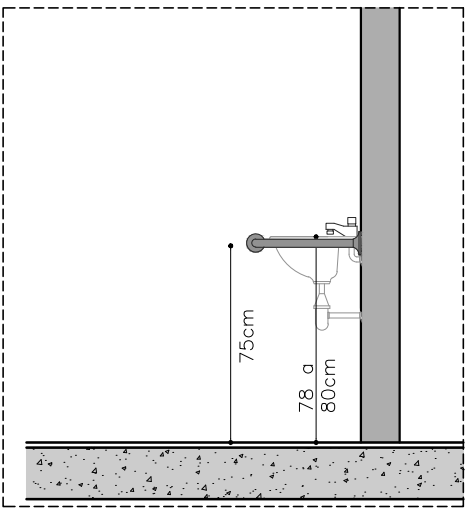


CORTE CC
ESC. 1:50


DETALHE IMPERMEABILIZAÇÃO
Escala 1:50

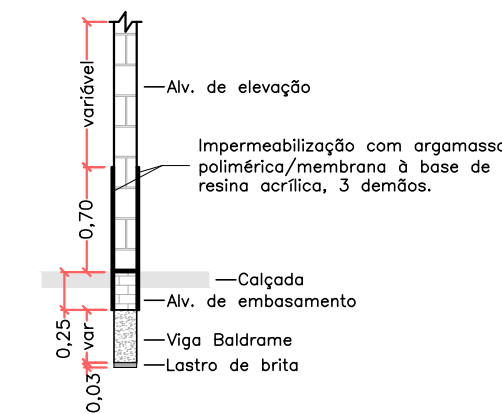


ALTURAS BARRAS DE APOIO LATERAIS
PARA LAVATÓRIO DE CANTO

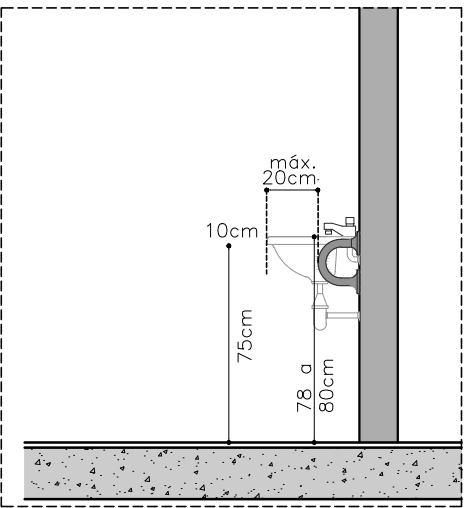

ALTURAS BARRAS DE APOIO LATERAIS
PARA LAVATÓRIO

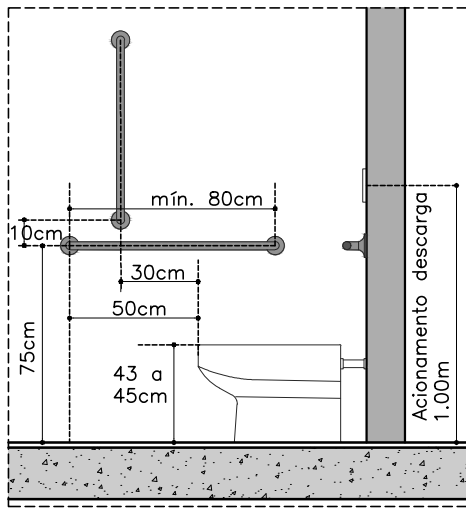

ALTURAS BARRAS DE APOIO PARA BACIAS
SANITÁRIAS CONVENCIONAL E SUSPENSAS

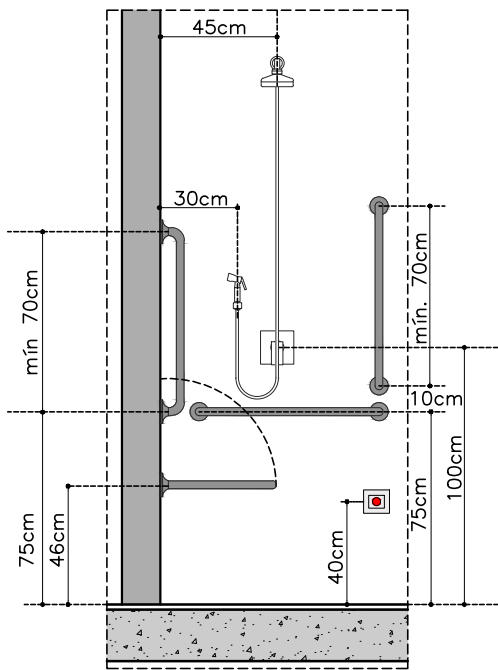

ALTURA BARRAS DE APOIO
LATERAIS PARA CHUVEIRO



MUNICÍPIO DE ORINDIÚVA
PRAÇA MARIA DIAS N.º 614 – CENTRO
CEP.: 15480-000 – FONE: (17) 3816-9600
e-mail: prefeitura@orindiuva.sp.gov.br
Orindiúva/SP



UBS TIPO II

PROJETO ARQUITETÔNICO

CORTES E DETALHAMENTOS

ARQ

INDICADA

ART n.º 2620251955858

Folha

04/10

Dados e Observações:

30/10/2025: PROJETO INICIAL

Objeto: CONSTRUÇÃO DE UNIDADE BÁSICA DE SAÚDE (UBS) TIPO 02

Proprietário: MUNICÍPIO DE ORINDIÚVA - SP

Endereço: RUA ALCIDES ALVES FERREIRA, S/N

Município: ORINDIÚVA

Estado: SP

PROPRIETÁRIO
MIRELLI CRISTINA LETTE RUIVERI MARTINS
PREFEITA MUNICIPAL

RESP. TÉCNICO PELO PROJETO
JOSEMAR NASCIMENTO RODRIGUES
ENGENHEIRO CIVIL
CREA: 107811/000 - SP