



DETALHAMENTOS PORTAS

ESC. 1:25

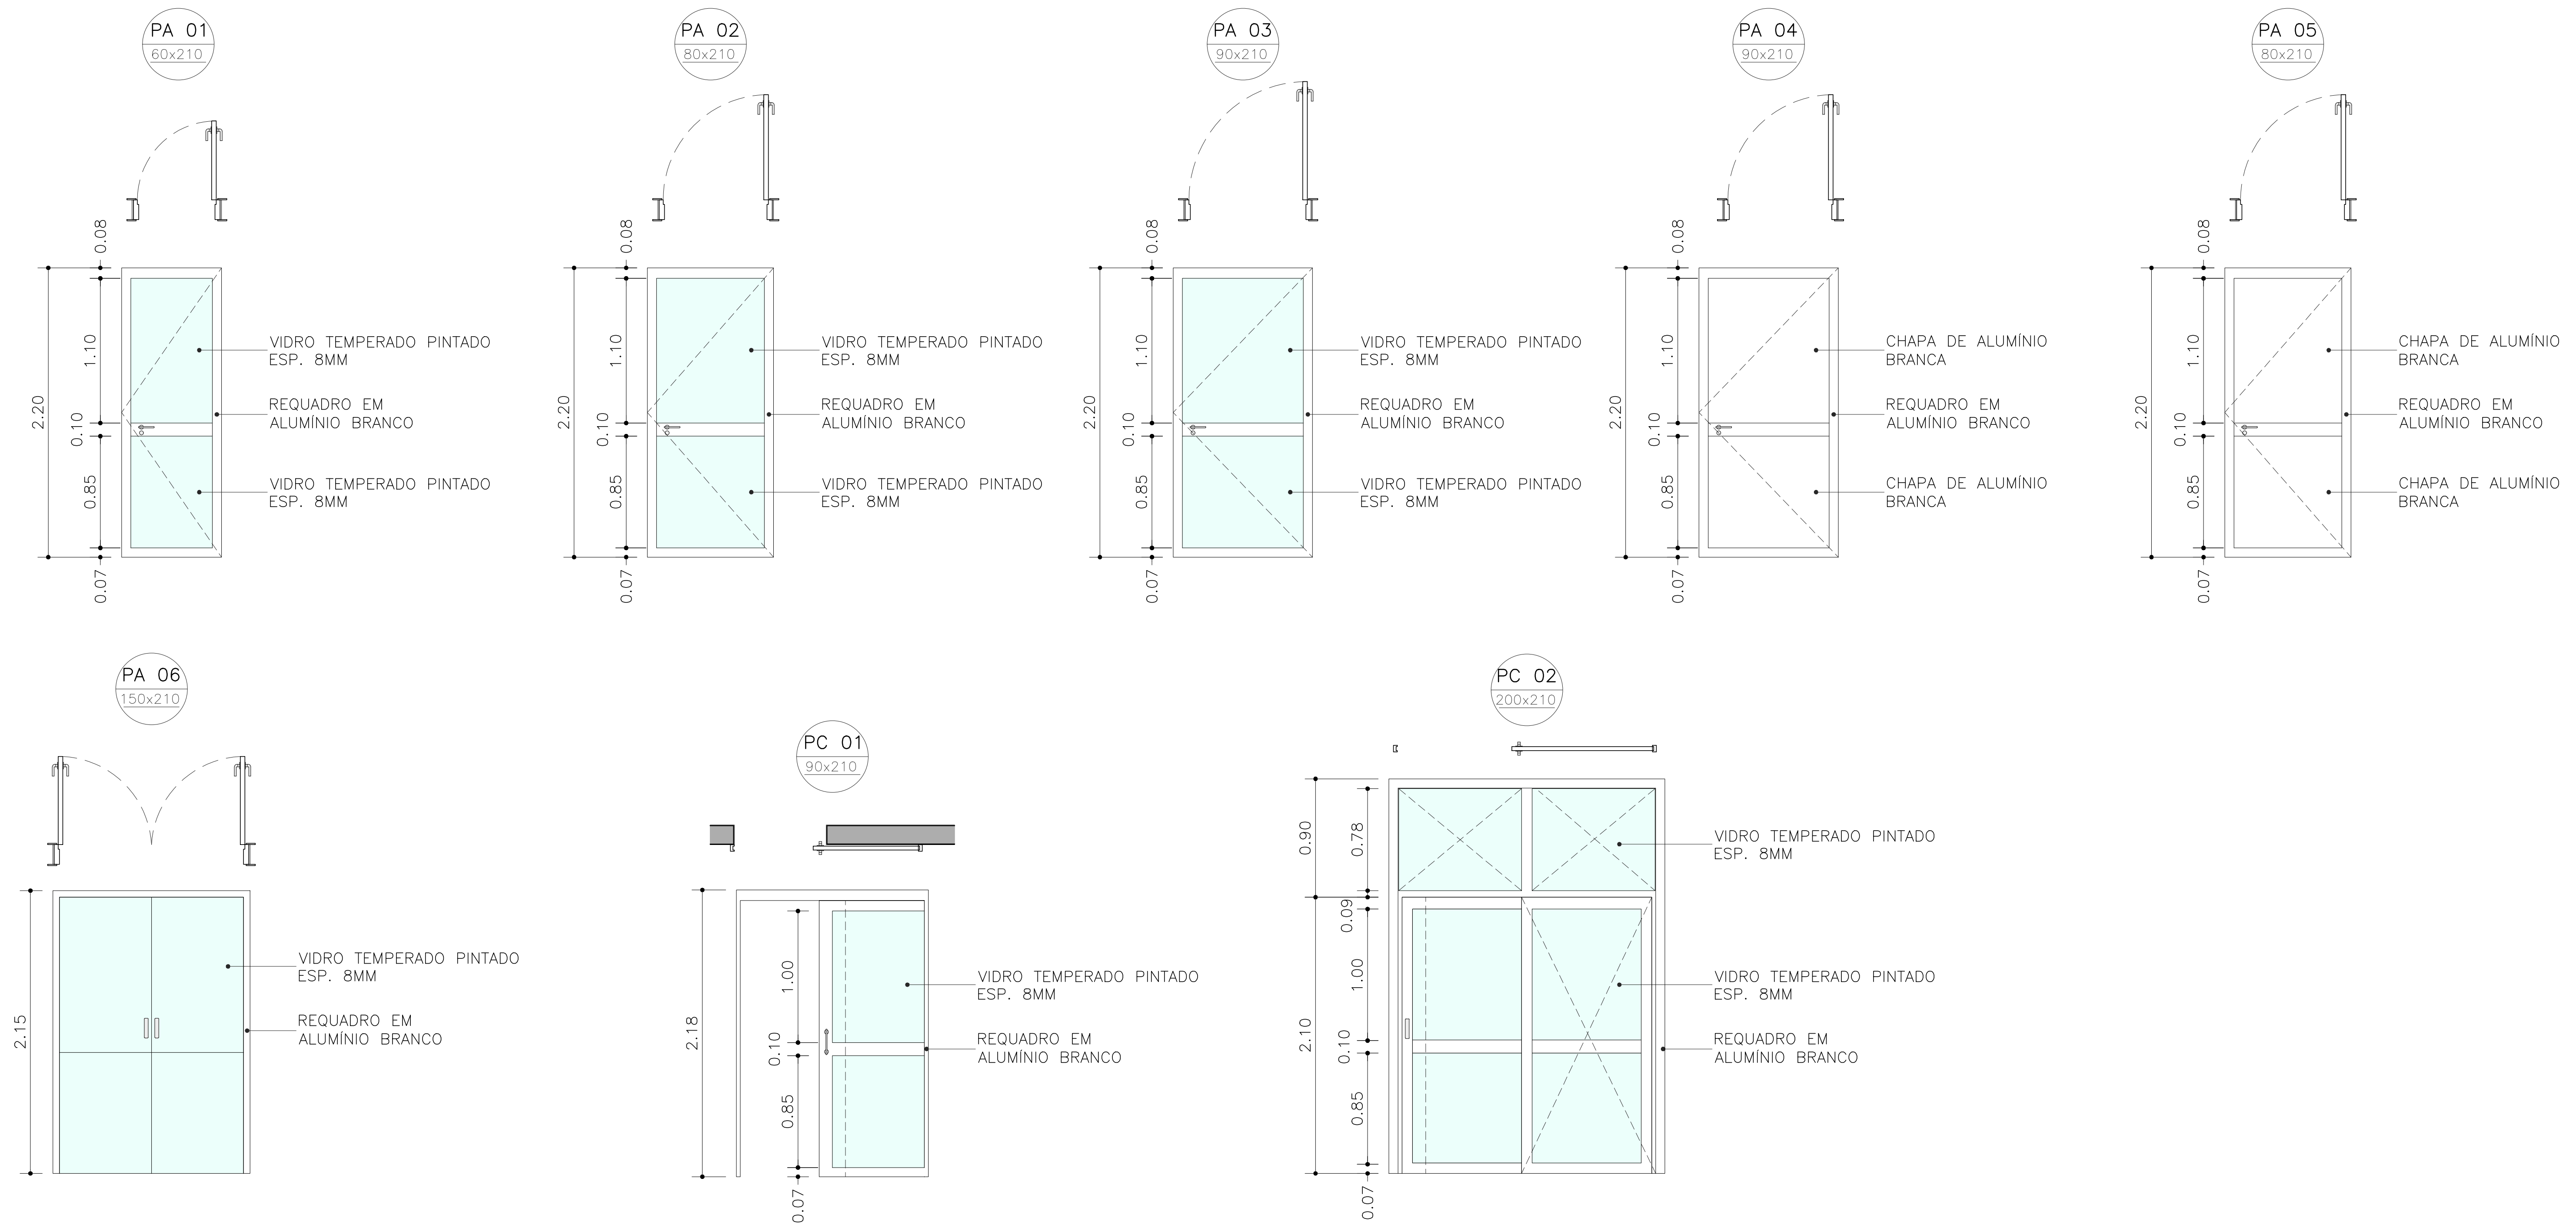


ABRIGO DE GÁS

ESC. 1:25

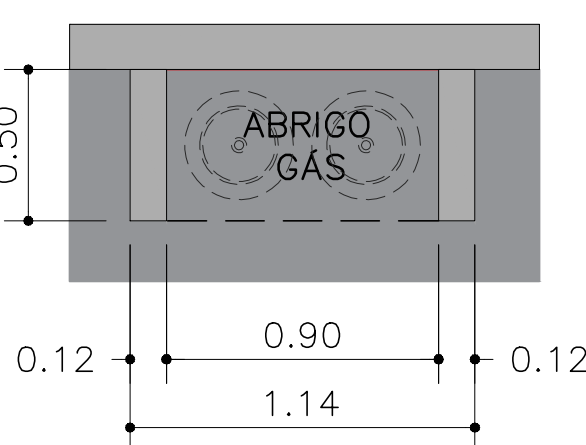


PLANTA BAIXA

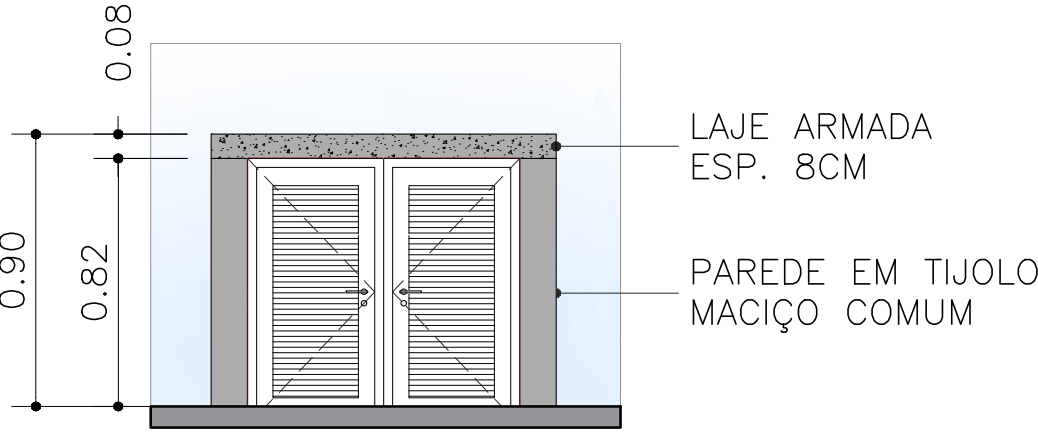


VISTA FRONTAL

ABRIGO COMPRESSOR

ESC. 1:25

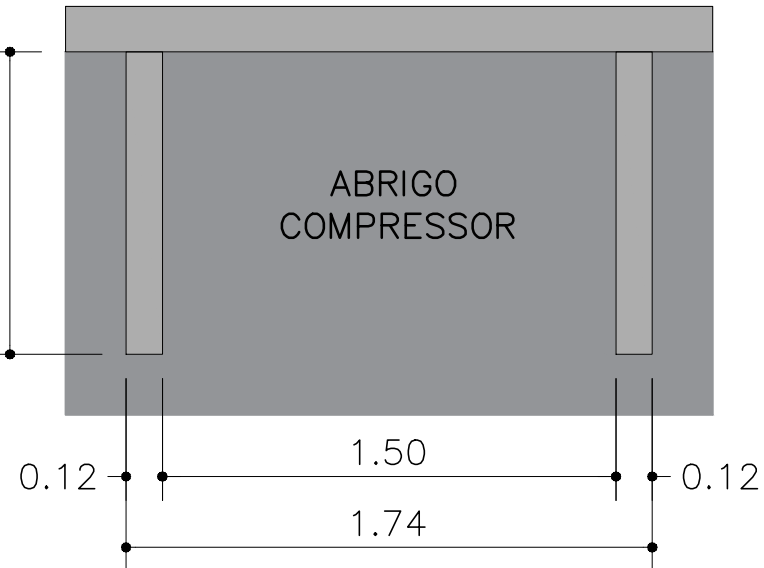

PLANTA BAIXA

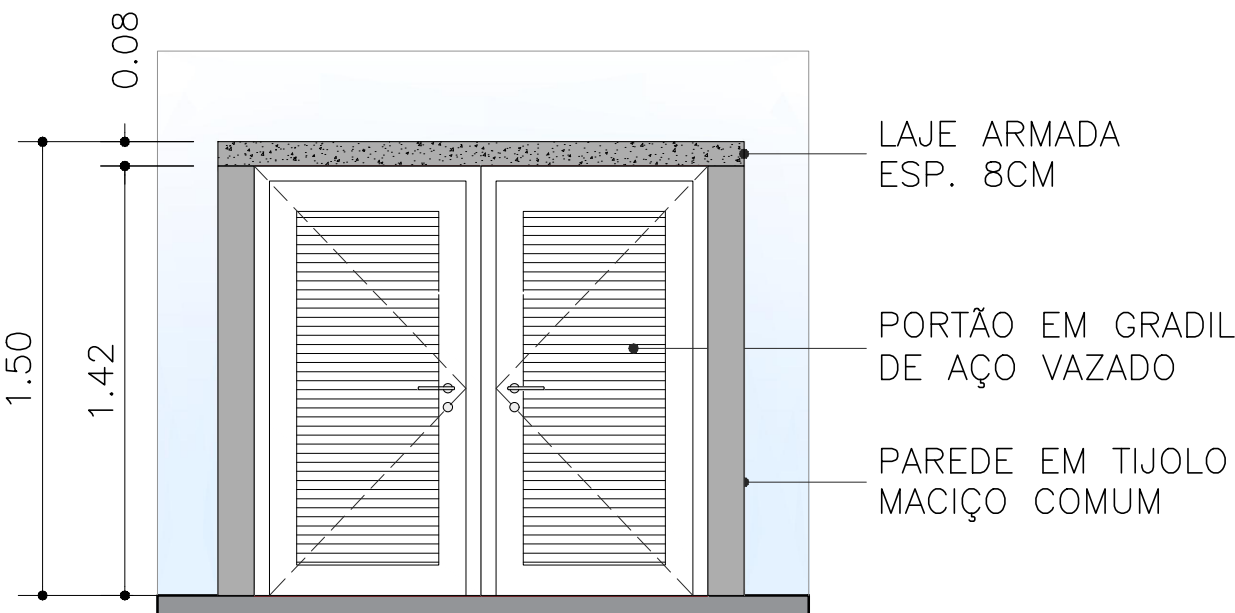

VISTA FRONTAL

MUNICÍPIO DE ORINDIÚVA
PRAÇA MARIA DIAS N.º 614 – CENTRO
CEP.: 15480-000 – FONE: (17) 3816-9600
e-mail: prefeitura@orindiuva.sp.gov.br
Orindiúva/SP

UBS TIPO II
PROJETO ARQUITETÔNICO
DETALHAMENTO ESQUADRIAS E ABRIGOS

ARQ

Escala: INDICADOS

ART n.º: 2620251955858

Folha: 08/10

Dados e Observações: 30/10/2025: PROJETO INICIAL

Objeto: CONSTRUÇÃO DE UNIDADE BÁSICA DE SAÚDE (UBS) TIPO 02

Proprietário: MUNICÍPIO DE ORINDIÚVA - SP

Endereço: RUA ALCIDES ALVES FERREIRA, S/N

Município: ORINDIÚVA

Estado: SP

PROPRIETÁRIO
MIRELLI CRISTINA LETTE RUIVERI MARTINS
PREFEITA MUNICIPAL

RESP. TÉCNICO PELO PROJETO
JOHANN NACCHETTO RODRIGUES
ENGENHEIRO CIVIL
CREA: 107811/SP - SP