


PLANTA BAIXA – MARCENARIA  
ESC. 1:50

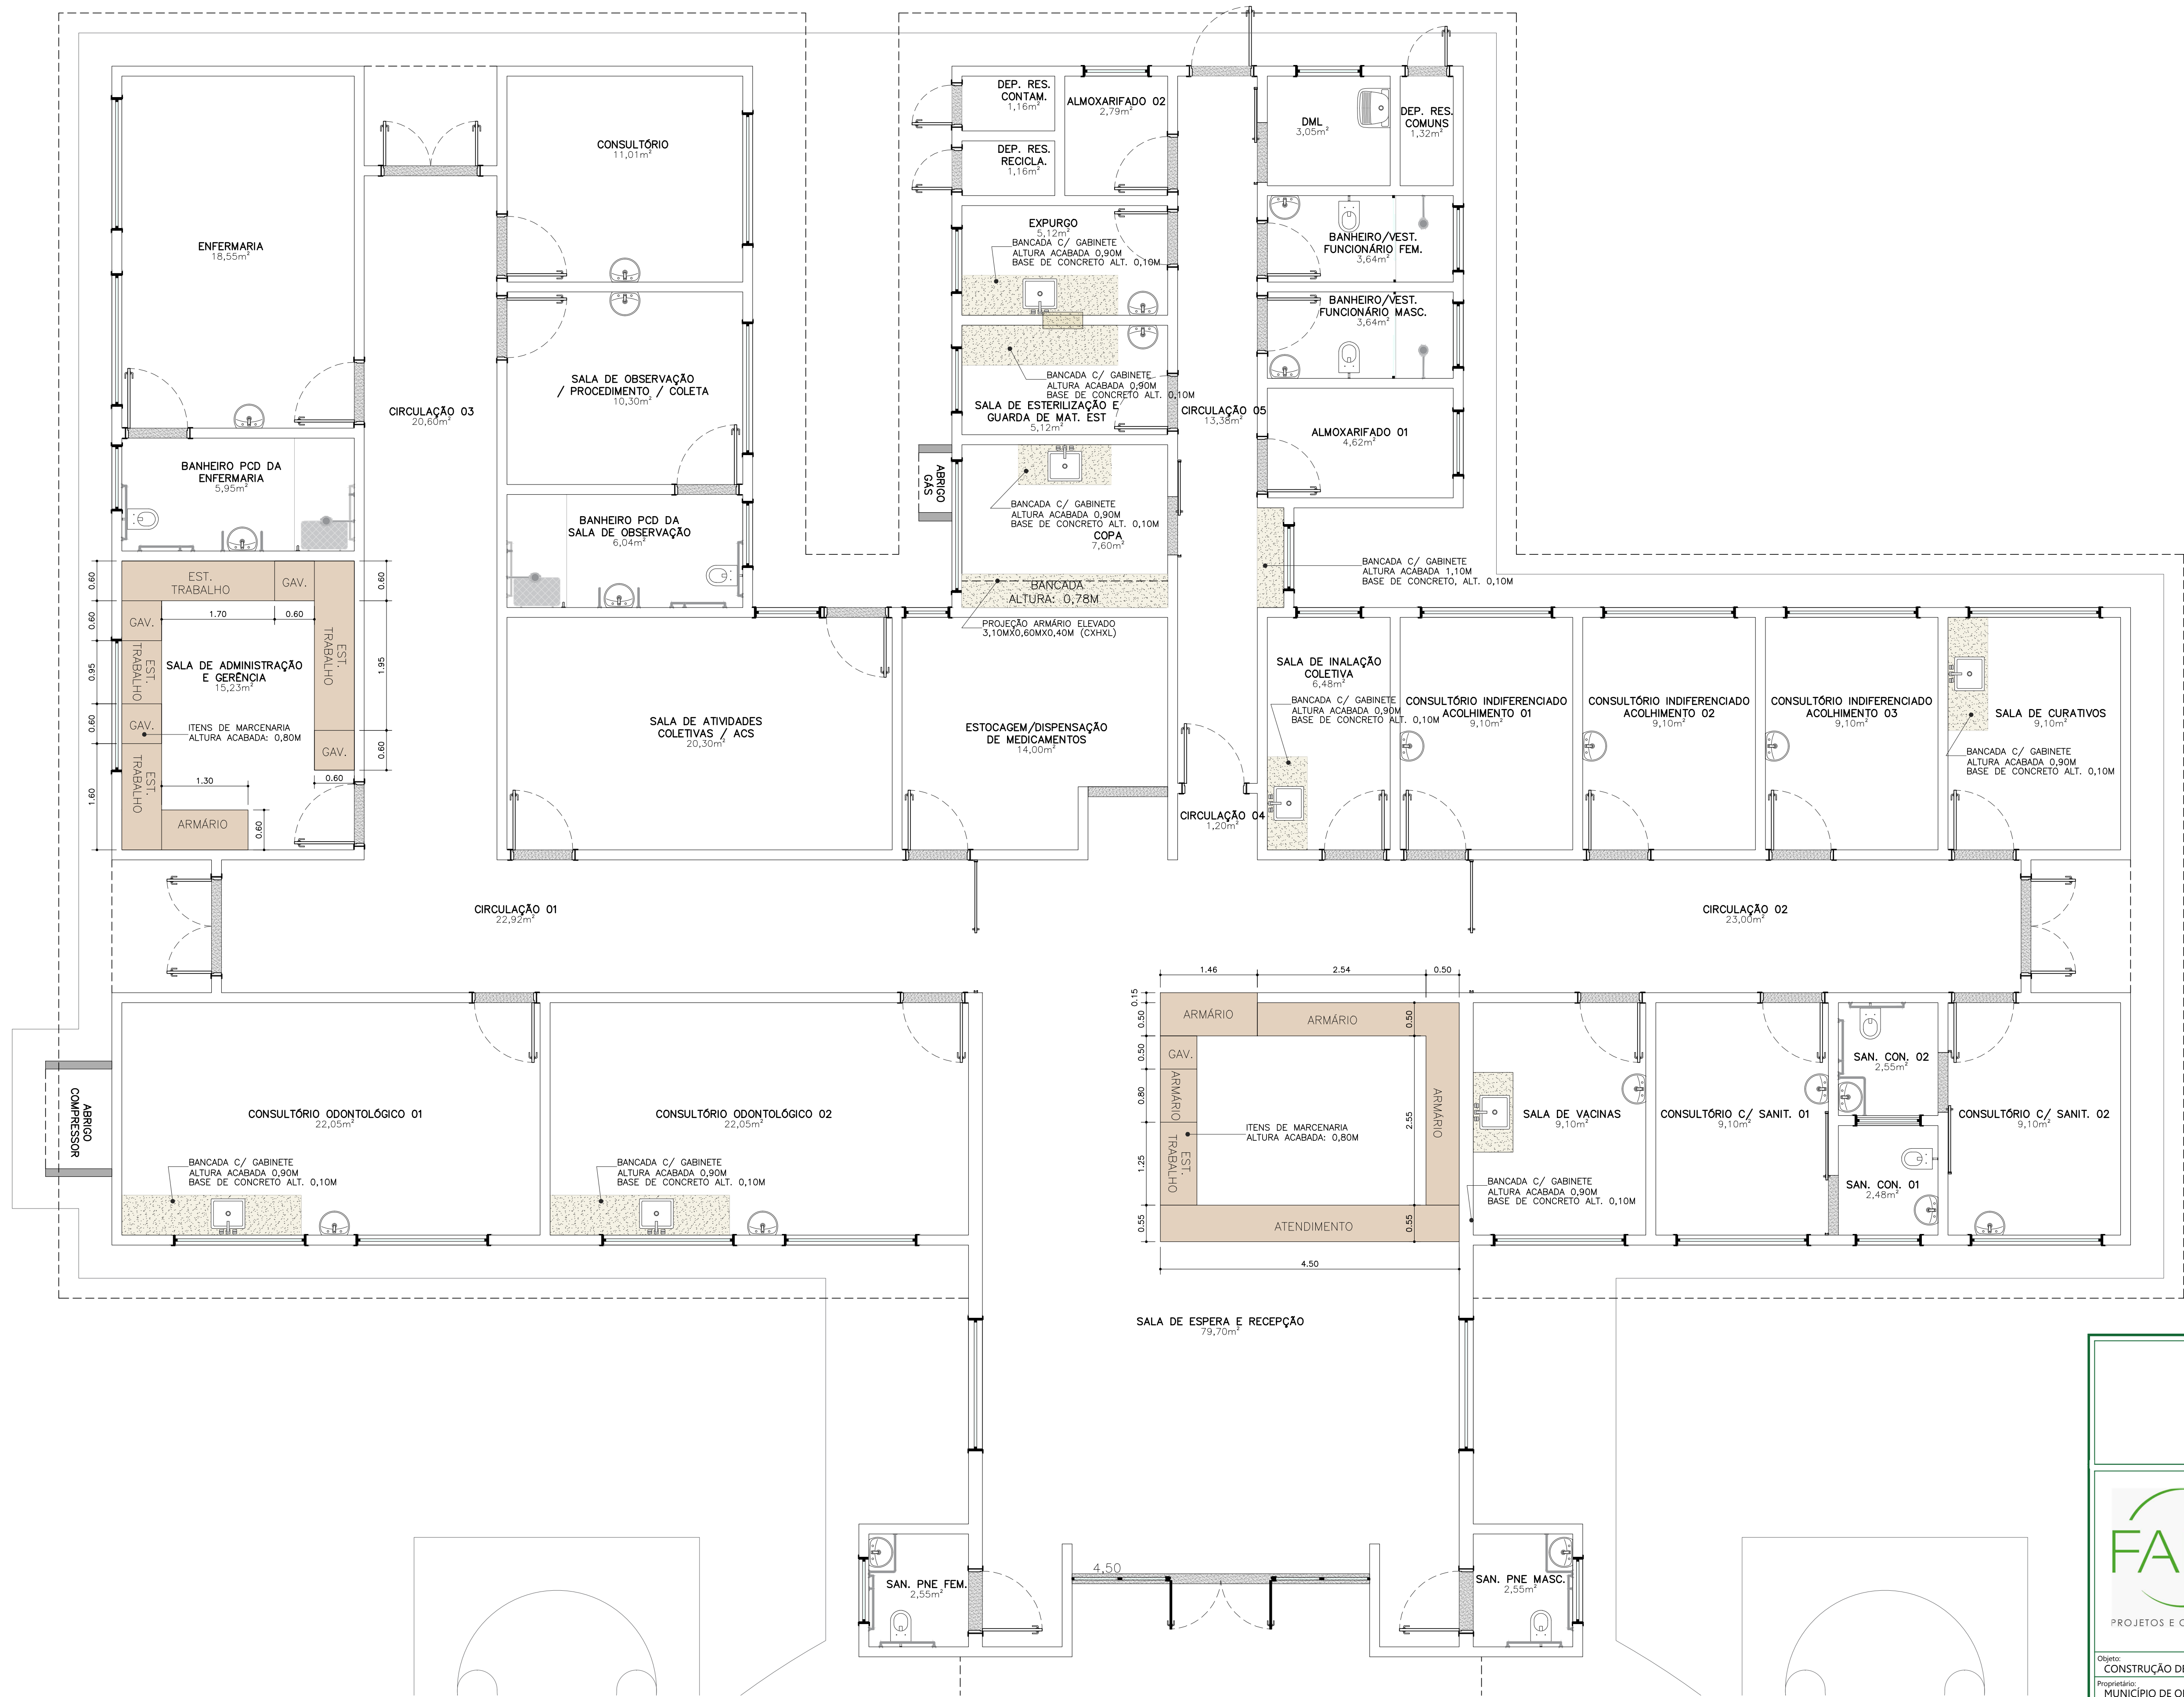

MUNICÍPIO DE ORINDIÚVA  
PRAÇA MARIA DIAS N.º 614 – CENTRO  
CEP.: 15480-000 – FONE: (17) 3816-9600  
e-mail: prefeitura@orindiuva.sp.gov.br  
Orindiúva/SP



UBS TIPO II  
PROJETO ARQUITETÔNICO  
DETALHES DIVERSOS

ARQ  
Folha 10/10  
Escala: INDICADA  
ART n.º: 2620251955858  
Data e Observações:  
30/10/2025: PROJETO INICIAL

Objeto: CONSTRUÇÃO DE UNIDADE BÁSICA DE SAÚDE (UBS) TIPO 02  
Proprietário: MUNICÍPIO DE ORINDIÚVA - SP  
Endereço: RUA ALCIDES ALVES FERREIRA, S/N  
Município: ORINDIÚVA  
Estado: SP

PROPRIETÁRIO  
MIRELLI CRISTINA LETTE RUIVERI MARTINS  
PREFEITA MUNICIPAL

RESP. TÉCNICO PELO PROJETO  
JOSEMAR NASCIMENTO RODRIGUES  
ENGENHEIRO CIVIL  
CREA: 107810/SP - SP