


QD2

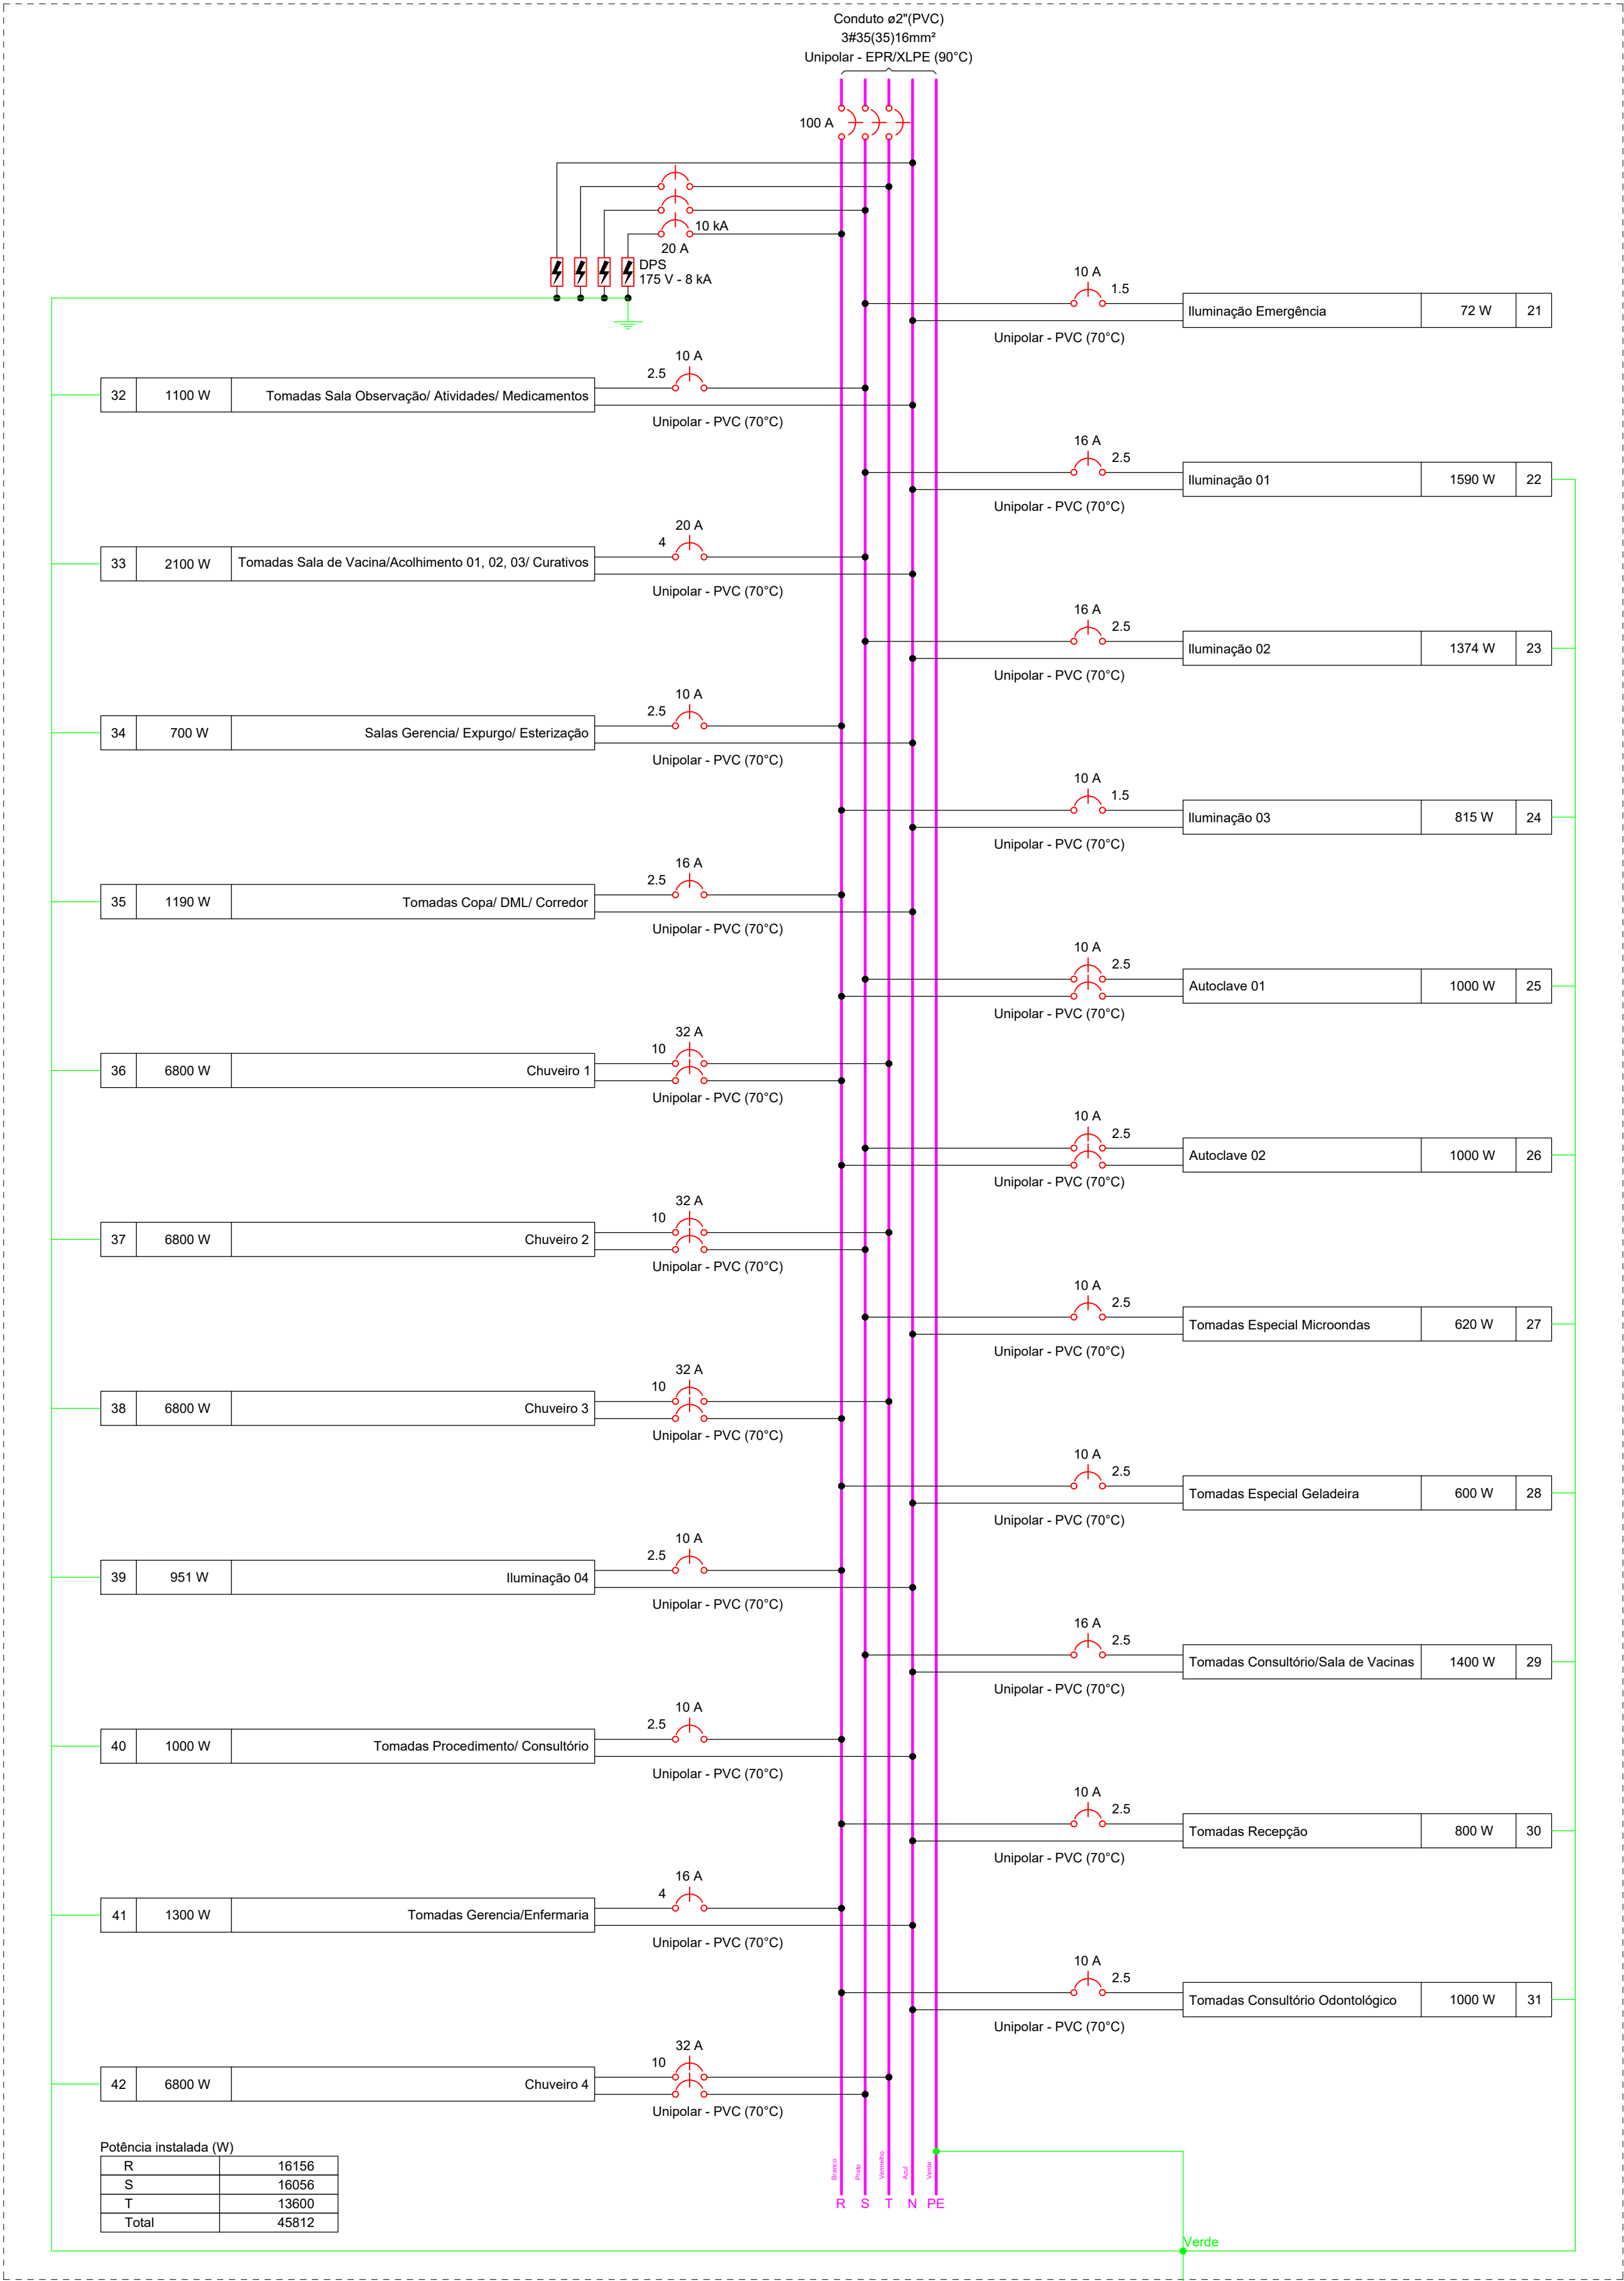

Quadro de Demanda (QD2) - TERREO			
Tipo de carga	Potência instalada (kVA)	Fator de demanda (%)	Demanda (kVA)
Chuveiros, ferros elétricos, aquecedores de água (Não residencial)	27.20	76.00	20.67
Iluminação e TUG's (Clínicas e hospitais)	17.13	40.00	6.85
Uso Específico	3.58	100.00	3.58
		TOTAL	31.10

Circuito	Descrição	Esquema	Método de inst.	Tensão (V)	Quadro de Cargas (QD2) - TERREO																												FCT	FCA	In' (A)	Ip (A)	Seção (mm²)	Ic (kA)	Disj (A)	dV parc (%)	dV total (%)	Status	
					Iluminação (W)								Tomadas (W)								Pot. total. (VA)	Pot. total. (W)	Fases	Pot. - R (W)	Pot. - S (W)	Pot. - T (W)	
					12	15	18	35	45	57	100	100	200	600	620	690	1000	6800	
21	Iluminação Emergência	F+N	B1	127 V	6	</



MUNICÍPIO DE ORINDIÚVA
PRAÇA MARIA DIAS N.º 614 – CENTRO
CEP.: 15480-000 – FONE: (17) 3816-9600
e-mail: prefeitura@orindiuva.sp.gov.br
Orindiúva/SP



UBS TIPO II

PROJETO INSTALAÇÕES ELÉTRICAS

QUADRO DE CARGAS E DIAGRAMAS

ELT

Escala: INDICADA

ART n.º:

2620251955858

Folha:

04/06

Datas e Observações:

30/10/2025: PROJETO INICIAL

Objeto: CONSTRUÇÃO DE UNIDADE BÁSICA DE SAÚDE (UBS) TIPO 02

Proprietário: MUNICÍPIO DE ORINDIÚVA - SP

Endereço: RUA ALCIDES ALVES FERREIRA, S/N

Município: ORINDIÚVA

Estado: SP

PROPRIETÁRIO
MIRELLI CRISTINA LETTE RUIVERI MARTINS
PREFEITA MUNICIPAL

RESP. TÉCNICO PELO PROJETO
JOSMAR NASCIMENTO RODRIGUES
ENGENHEIRO CIVIL
CREA 137851/SP - SP