


LEGENDA – VOZ e DADOS

- RACK PRINCIPAL – h = 2,20m
- CENTRAL DE TELEFONE (PABX)
- PONTO PARA TELEFONE RJ-11, EM CAIXA DE PASSAGEM 4"x4" – h=0,30m
- PONTO DE LÓGICA, EM CAIXA DE PASSAGEM 4"x4" – h=0,30m
- PONTO DE LÓGICA, EM CAIXA DE PASSAGEM 4"x4" – h=2,20m
- PONTO DE TV, EM CAIXA DE PASSAGEM 4"x4" – h=2,20m
- TUBULAÇÃO DE TELEFONE PELA PAREDE OU PISO – ø1"
- TUBULAÇÃO DA LÓGICA PELA PAREDE/ PISO – ø1"
- TUBULAÇÃO DA LÓGICA E TELEFONE PELA PAREDE/ PISO – ø1"

Lista de materiais		
LÓGICA E TELEFONE		
CAIXA DE EMBUTIR 4x4"		61 pç
TOMADA FEMEA RJ-45 (KEYSTONE) 4x4"		34 pç
TOMADA FEMEA RJ-11 (TELEFONE) 4x4"		27 pç
ELETRODUTO CORRUGADO D=1"		318,78 m
CABO DE UTP CAT 6		238,49 m
CABO TELEFÔNICO 2 PARES		153,36 m
PATCH CORD 1,5m, CAT6, AZUL		27 pç
PATCH PANEL 24 PORTAS		3 pç
SWITCH CISCO SG250 48 PORTAS GIGABIT GERENCIÁVEL		1 pç
RACK PARA AMBIENTES INTERNOS INTERNOS, 12UX450mm,		1 pç
QUADRO DE DISTRIBUICAO TELEFONE N.4, 60X60X12cm		1 pç

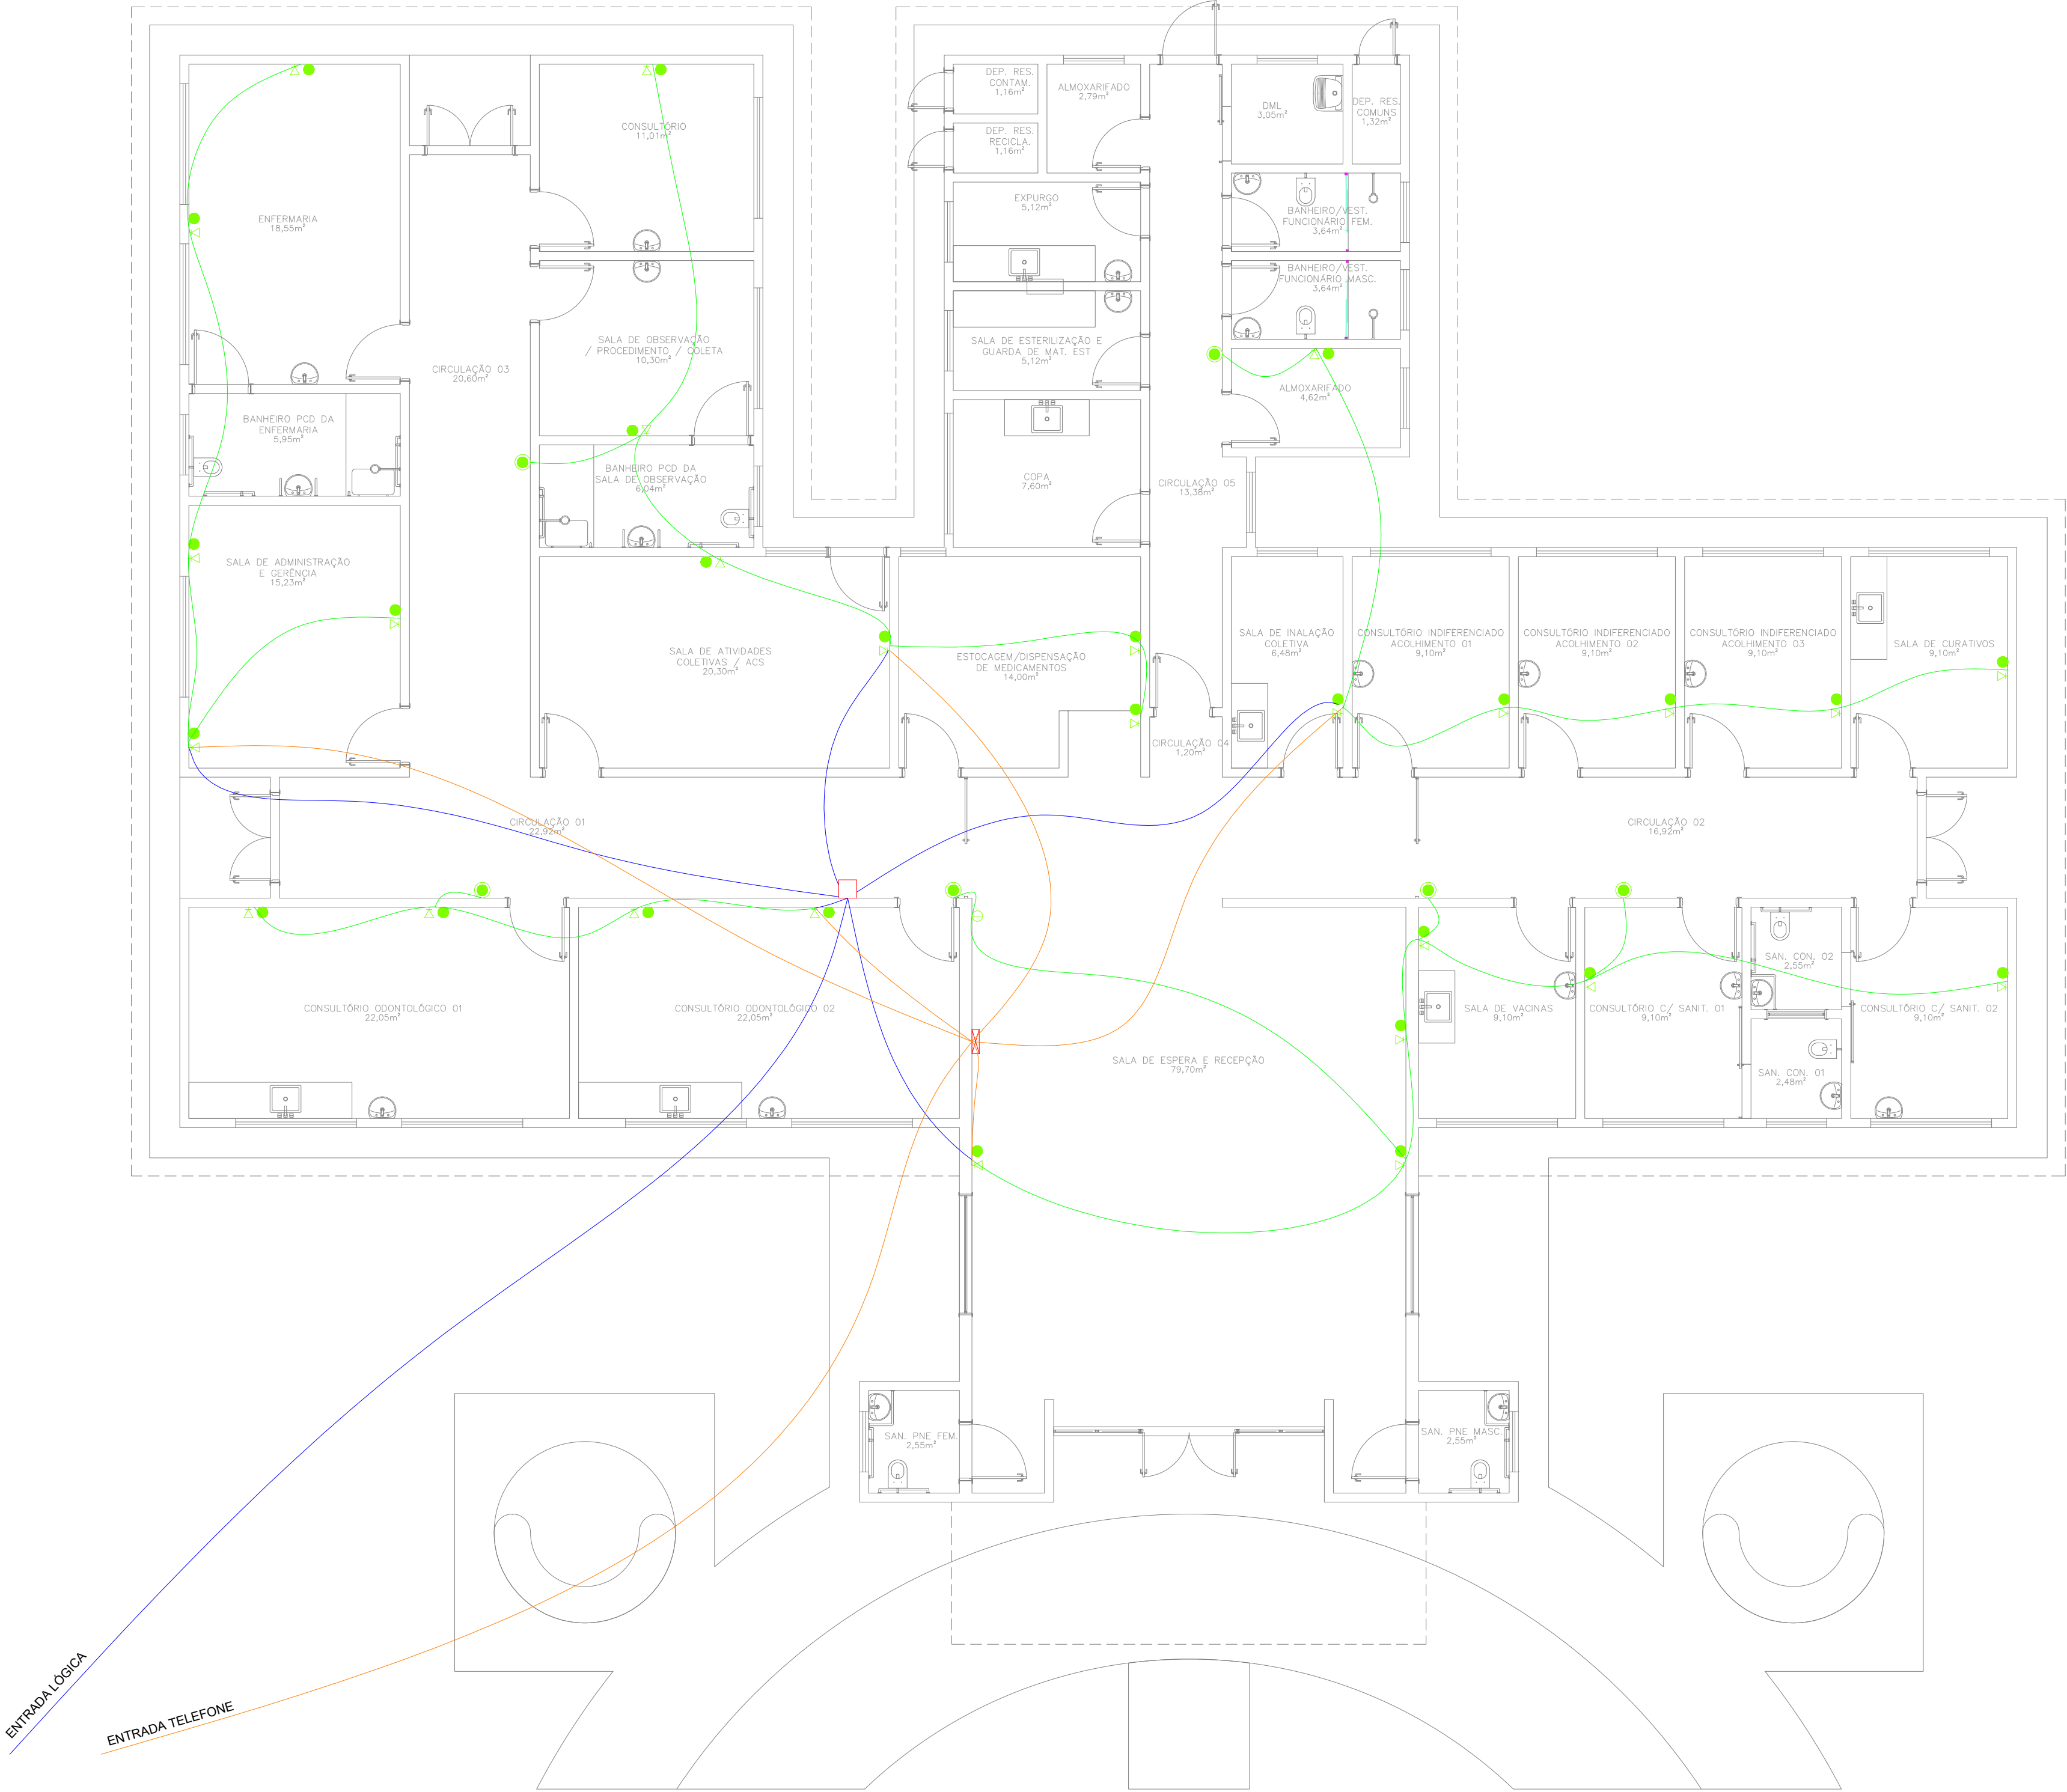

MUNICÍPIO DE ORINDIÚVA
PRAÇA MARIA DIAS N.º 614 – CENTRO
CEP.: 13480-000 – FONE: (17) 3816-9600
e-mail: prefeitura@orindiuva.sp.gov.br
Orindiúva/SP



UBS TIPO II
PROJETO INSTALAÇÕES ELÉTRICAS
LÓGICA E TELEFONE

ELT	Escala: INDICADA	ART n.º: 2620251955858
Folha: 06/06	Data e Observações: 30/10/2025: PROJETO INICIAL	

Objeto: CONSTRUÇÃO DE UNIDADE BÁSICA DE SAÚDE (UBS) TIPO 02	
Proprietário: MUNICÍPIO DE ORINDIÚVA - SP	
Endereço: RUA ALCIDES ALVES FERREIRA, S/N	
Município: ORINDIÚVA	Estado: SP