

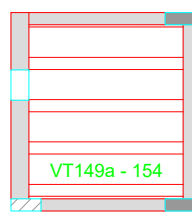


RELAÇÃO DO AÇO					
30xVT101a VT104a VT107a 4xVT113a 4xVT115a 7xVT118a 4xVT121a 8xVT125a 10xVT126a 9xVT129a 5xVT131a 5xVT134a 6xVT137a 33xVT146a 4xVT149a	VT102a 19xVT105a VT108a 13xVT111a 3xVT114a 24xVT116a 7xVT118a 4xVT121a 23xVT125a 7xVT127a 5xVT129a 5xVT131a 5xVT133a 5xVT136a 5xVT139a 15xVT141a 5xVT142a 25xVT147a	5xVT103a VT109a 7xVT112a 16xVT114b 4xVT117a 16xVT120a 4xVT123a 8xVT125b 13xVT128a 4xVT130a 5xVT133a 5xVT136a VT138a 4xVT139a VT145a 4xVT148a			
ACO	N	DIAM (mm)	QUANT	C.UNIT (cm)	C.TOTAL (cm)
CA60	1	TR 08644	166	92	15272
	2	TR 08644	4	366	1464
	3	TR 08644	104	215	22360
	4	TR 08644	1	371	371
	5	TR 08644	18	325	5850
	6	TR 08644	17	135	2295
	7	TR 08644	16	295	4720
	8	TR 08644	125	365	45625
	9	TR 08644	18	370	6660
	10	TR 08644	3	175	525
	11	TR 08644	16	165	2640
	12	TR 08644	7	62	574
	13	5.0	166	101	16766
	14	5.0	119	224	26655
	15	5.0	18	334	6012
	16	5.0	17	144	2448
	17	5.0	16	304	4864
	18	5.0	138	374	51612
	19	5.0	18	379	6822
	20	5.0	3	184	552
	21	5.0	16	174	2784
	22	5.0	7	91	637
	23	8.0	4	380	1520
	24	8.0	1	385	385

RESUMO DO AÇO			
ACO	DIAM (mm)	C. TOTAL (m)	PESO + 0% (kg)
CA50	8.0	19.1	183.7
CA60	5.0	1191.5	183.7
TR 08644		1083.6	796.4
PESO TOTAL (kg)			
CA50	7.5		
CA60	980.1		
Volume de concreto (C-30) = 0.00 m³ Área de forma = 0.00 m²			

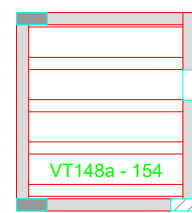

PLANTA DE VIGOTAS PRÉ-MOLDADAS
Escala 1:75

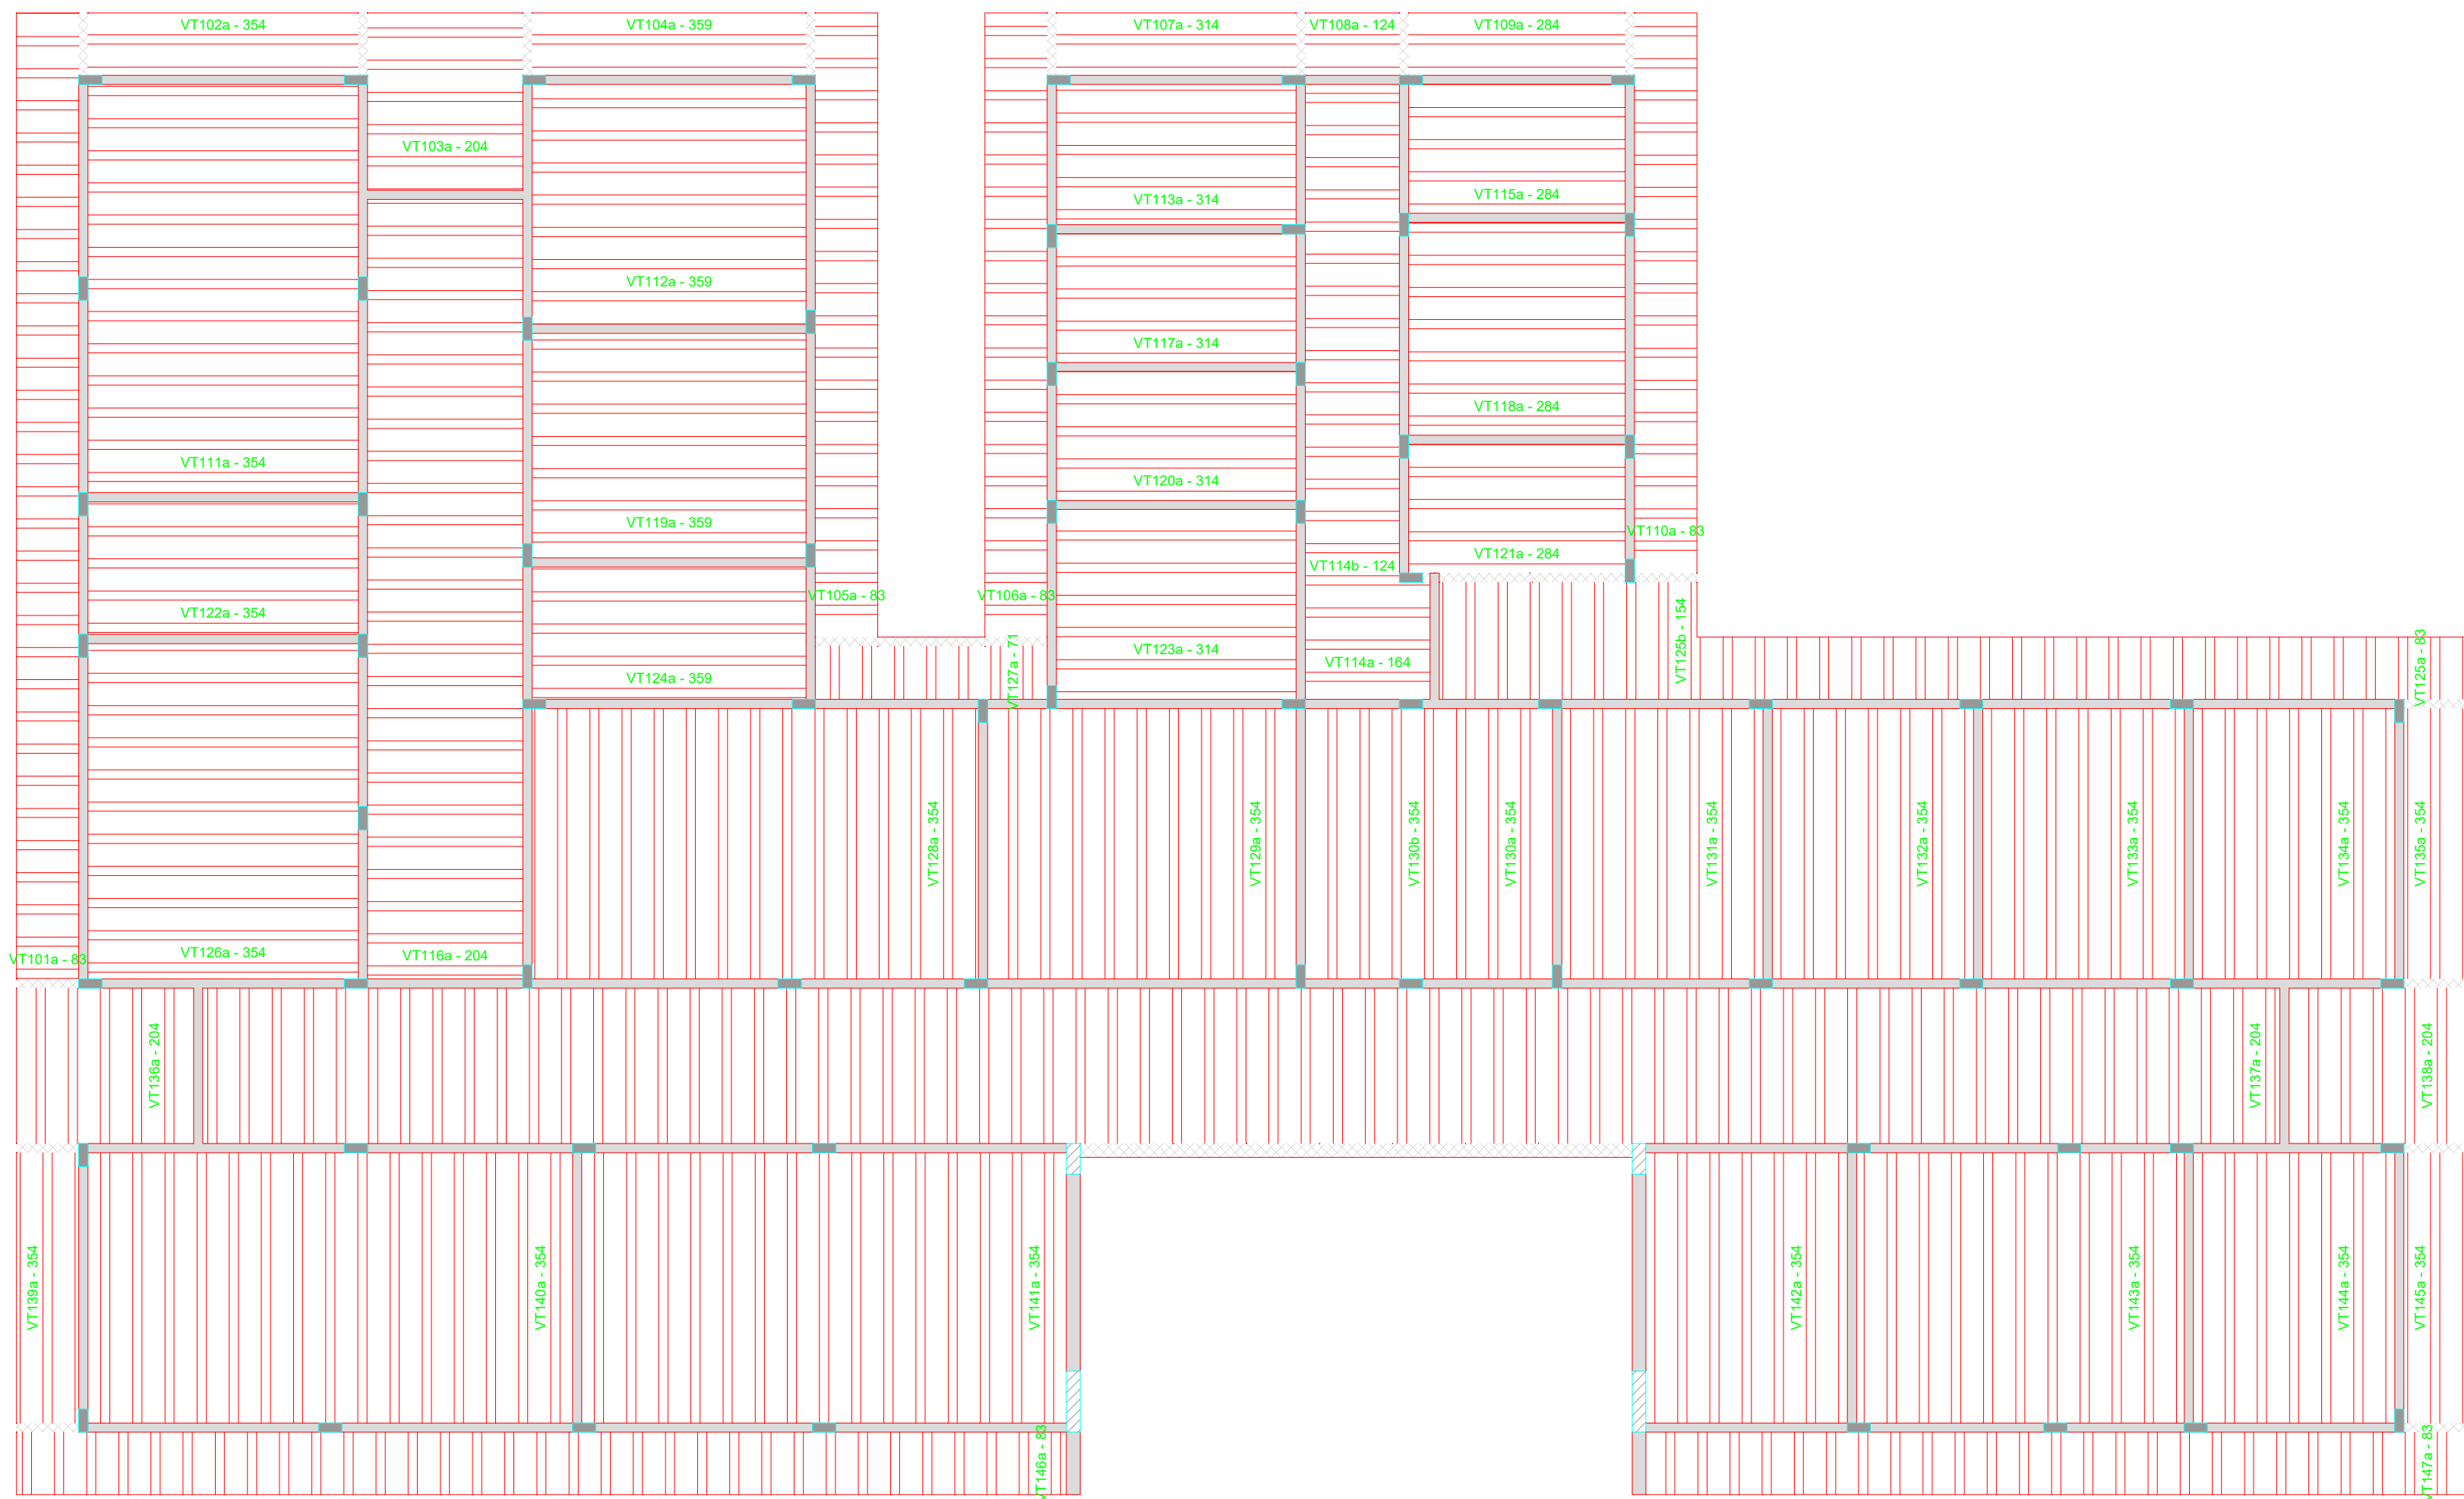

MUNICÍPIO DE ORINDIÚVA
PRAÇA MARIA DIAS N.º 614 – CENTRO
CEP.: 13480-000 – FONE: (17) 3816-9600
e-mail: prefeitura@orindiuva.sp.gov.br
Orindiúva/SP



UBS TIPO II
PROJETO ESTRUTURAL
DET. LAJES 05/06

EST
Folha
16/18

Escala:
INDICADA
Data e Observações:
30/10/2025: PROJETO INICIAL

Objeto:
CONSTRUÇÃO DE UNIDADE BÁSICA DE SAÚDE (UBS) TIPO 02

Proprietário:
MUNICÍPIO DE ORINDIÚVA - SP

Endereço:
RUA ALCIDES ALVES FERREIRA, S/N

Município:
ORINDIÚVA

Estado:
SP

PROPRIETÁRIO
MIRELLI CRISTINA LITE RUIVERI MARTINS
PREFEITA MUNICIPAL

RESP. TÉCNICO PELO PROJETO
JOSMAR NASCIMENTO RODRIGUES
ENGENHEIRO CIVIL
CREA: 0370311-0/SP - SP